




RZUT PRZYZIEMIA

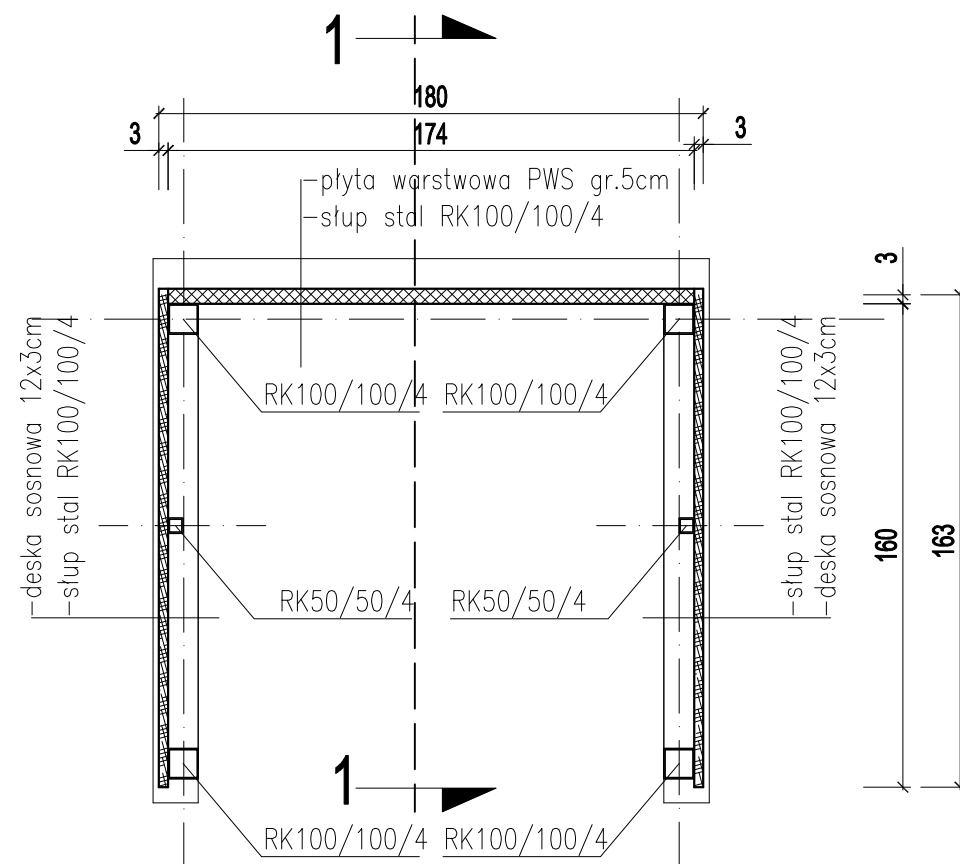


1-1

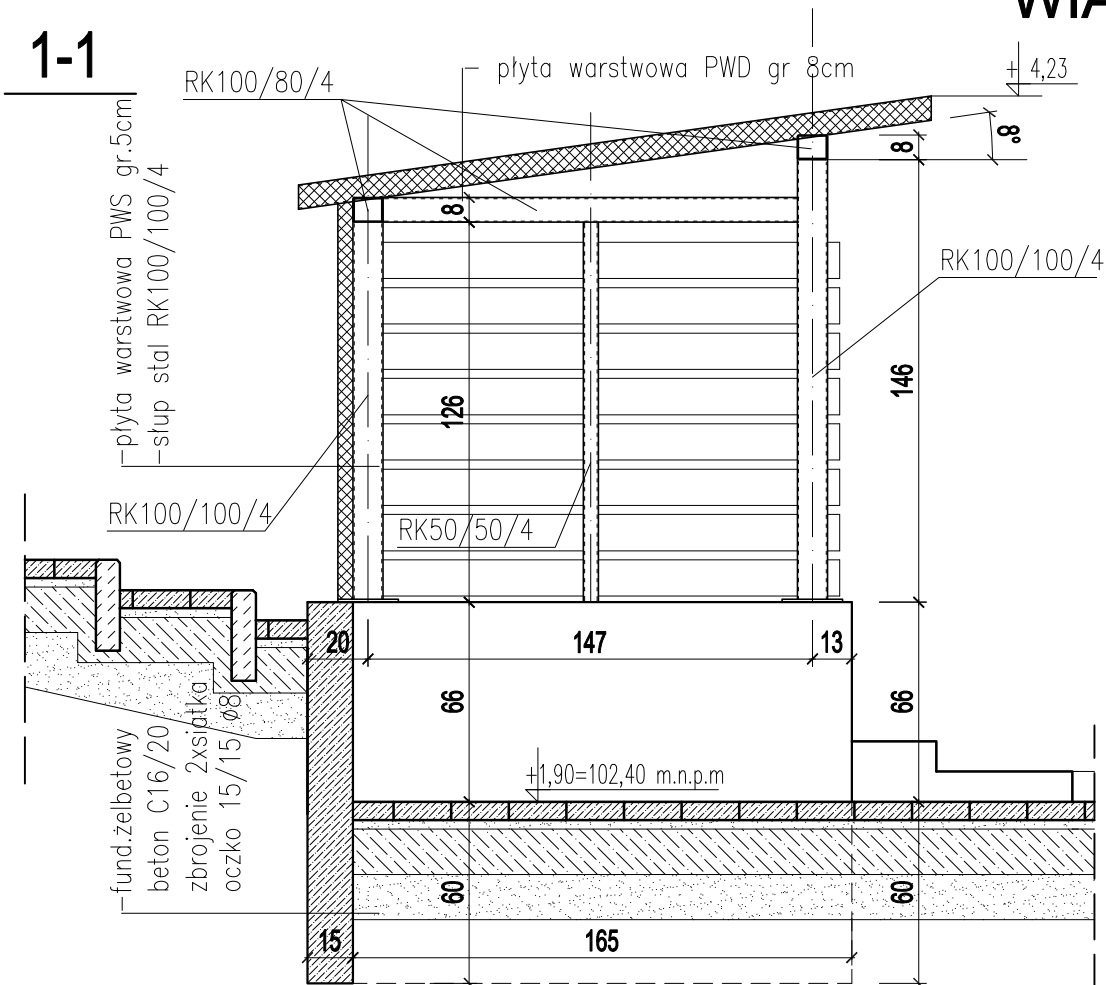


WIATA REALIZATORA DŹWIĘKU SKALA 1:25

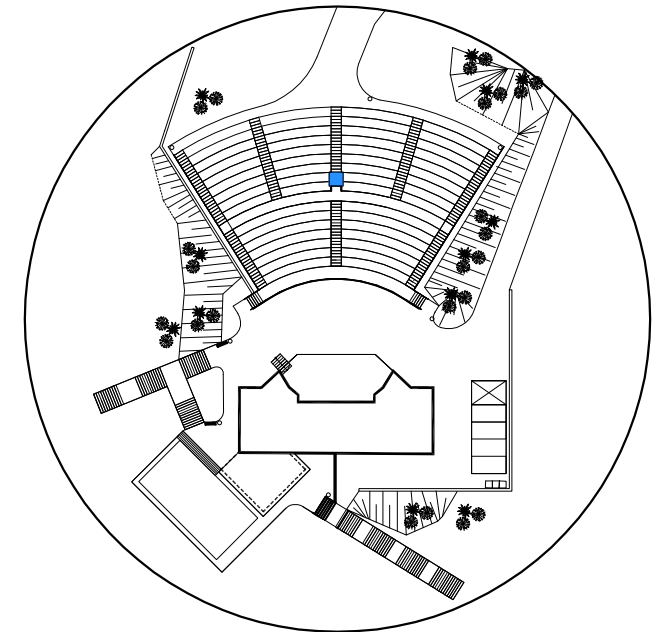

RZUT FUNDAMENTU

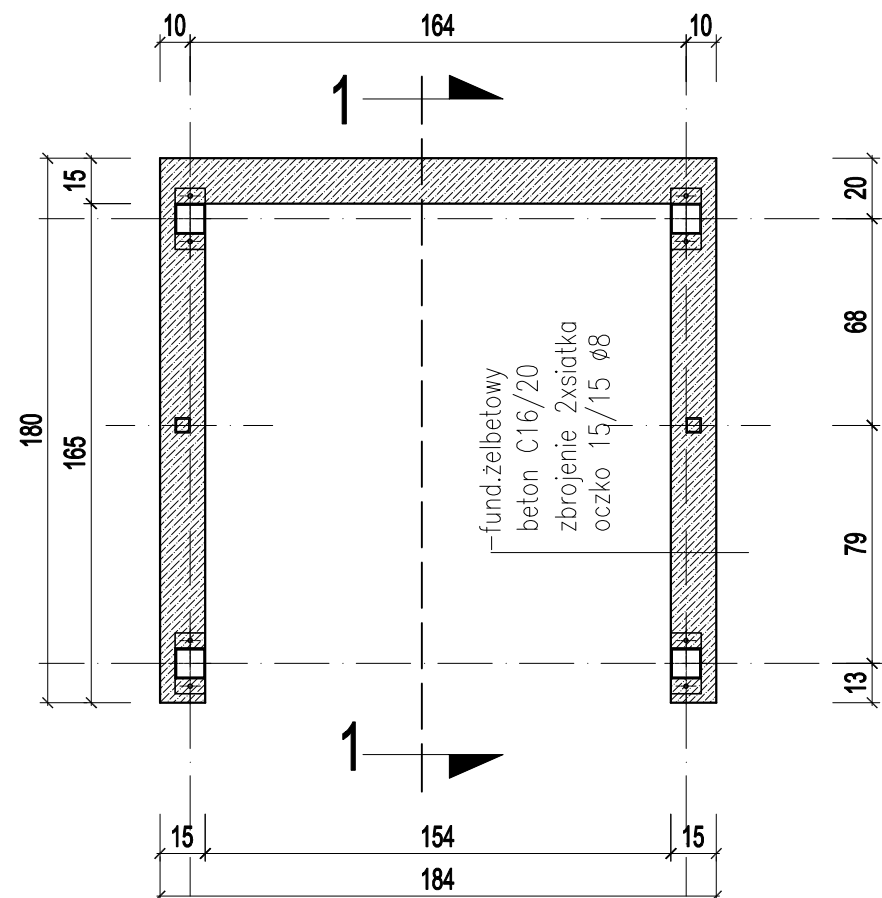

RZUT DACHU

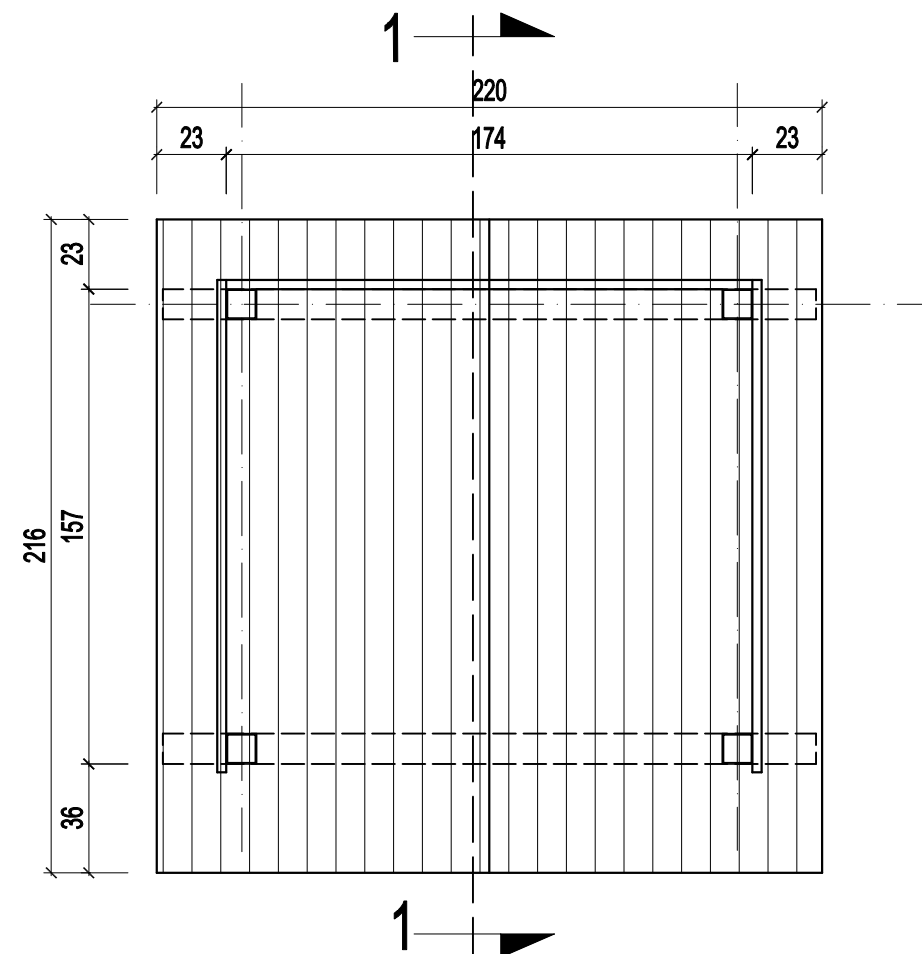

| | | | |
|---|--------------------|---|---------|
| PRZEBUDOWA I ROZBUDOWA AMFITEATRU | | | |
| Stadium: PROJEKT BUDOWLANY - WYKONAWCZ | | | |
| Inwestor: GMINA MIASTO WĄBRZEŻNO UL. WOLNOŚCI 18 87-200 WĄBRZEŻNO | | | |
| Obiekt: PRZEBUDOWA I ROZBUDOWA AMFITEATRU Wąbrzeżno dz. nr ewid.: 276/4 obręb: 2 | | | |
| Jednostka Projektująca : PRACOWNIA PROJEKTOWA FSprojekt ul. GWARDII LUDOWEJ 41 87-300 BRODNICA tel. : +48 697-40-30 kom.: +48 790-28-29-50 www.fsprojekt.eu | |  | |
| Branża: ARCHITEKTURA | | | |
| Projektant: mgr inż. Marcin Fabiański upr. nr: KUP/0088/ZOOA/12 w specjalności architektonicznej do projektowania w ograniczonym zakresie upr. nr: KUP/0116/PWOK/12 w specjalności konstrukcyjno- budowlanej do projektowania i kierowania robotami bud. bez ograniczeń | | | Podpis |
| Sprawdzający: mgr inż. Rafał Stramski upr. nr: WAM/0001/ZOOA/12 w specjalności architektonicznej do projektowania w ograniczonym zakresie upr. nr: WAM/0029/POOK/12 w specjalności konstrukcyjno-budowlanej do projektowania bez ograniczeń | | | Podpis |
| Nazwa rysunku: WIATA REALIZATORA DŹWIĘKU | | | |
| Skala: | Data (dd.mm.rrrr): | Numer rys.: | Wersja: |
| 1:25 | 12.2016 | A... 1/1 | A |