
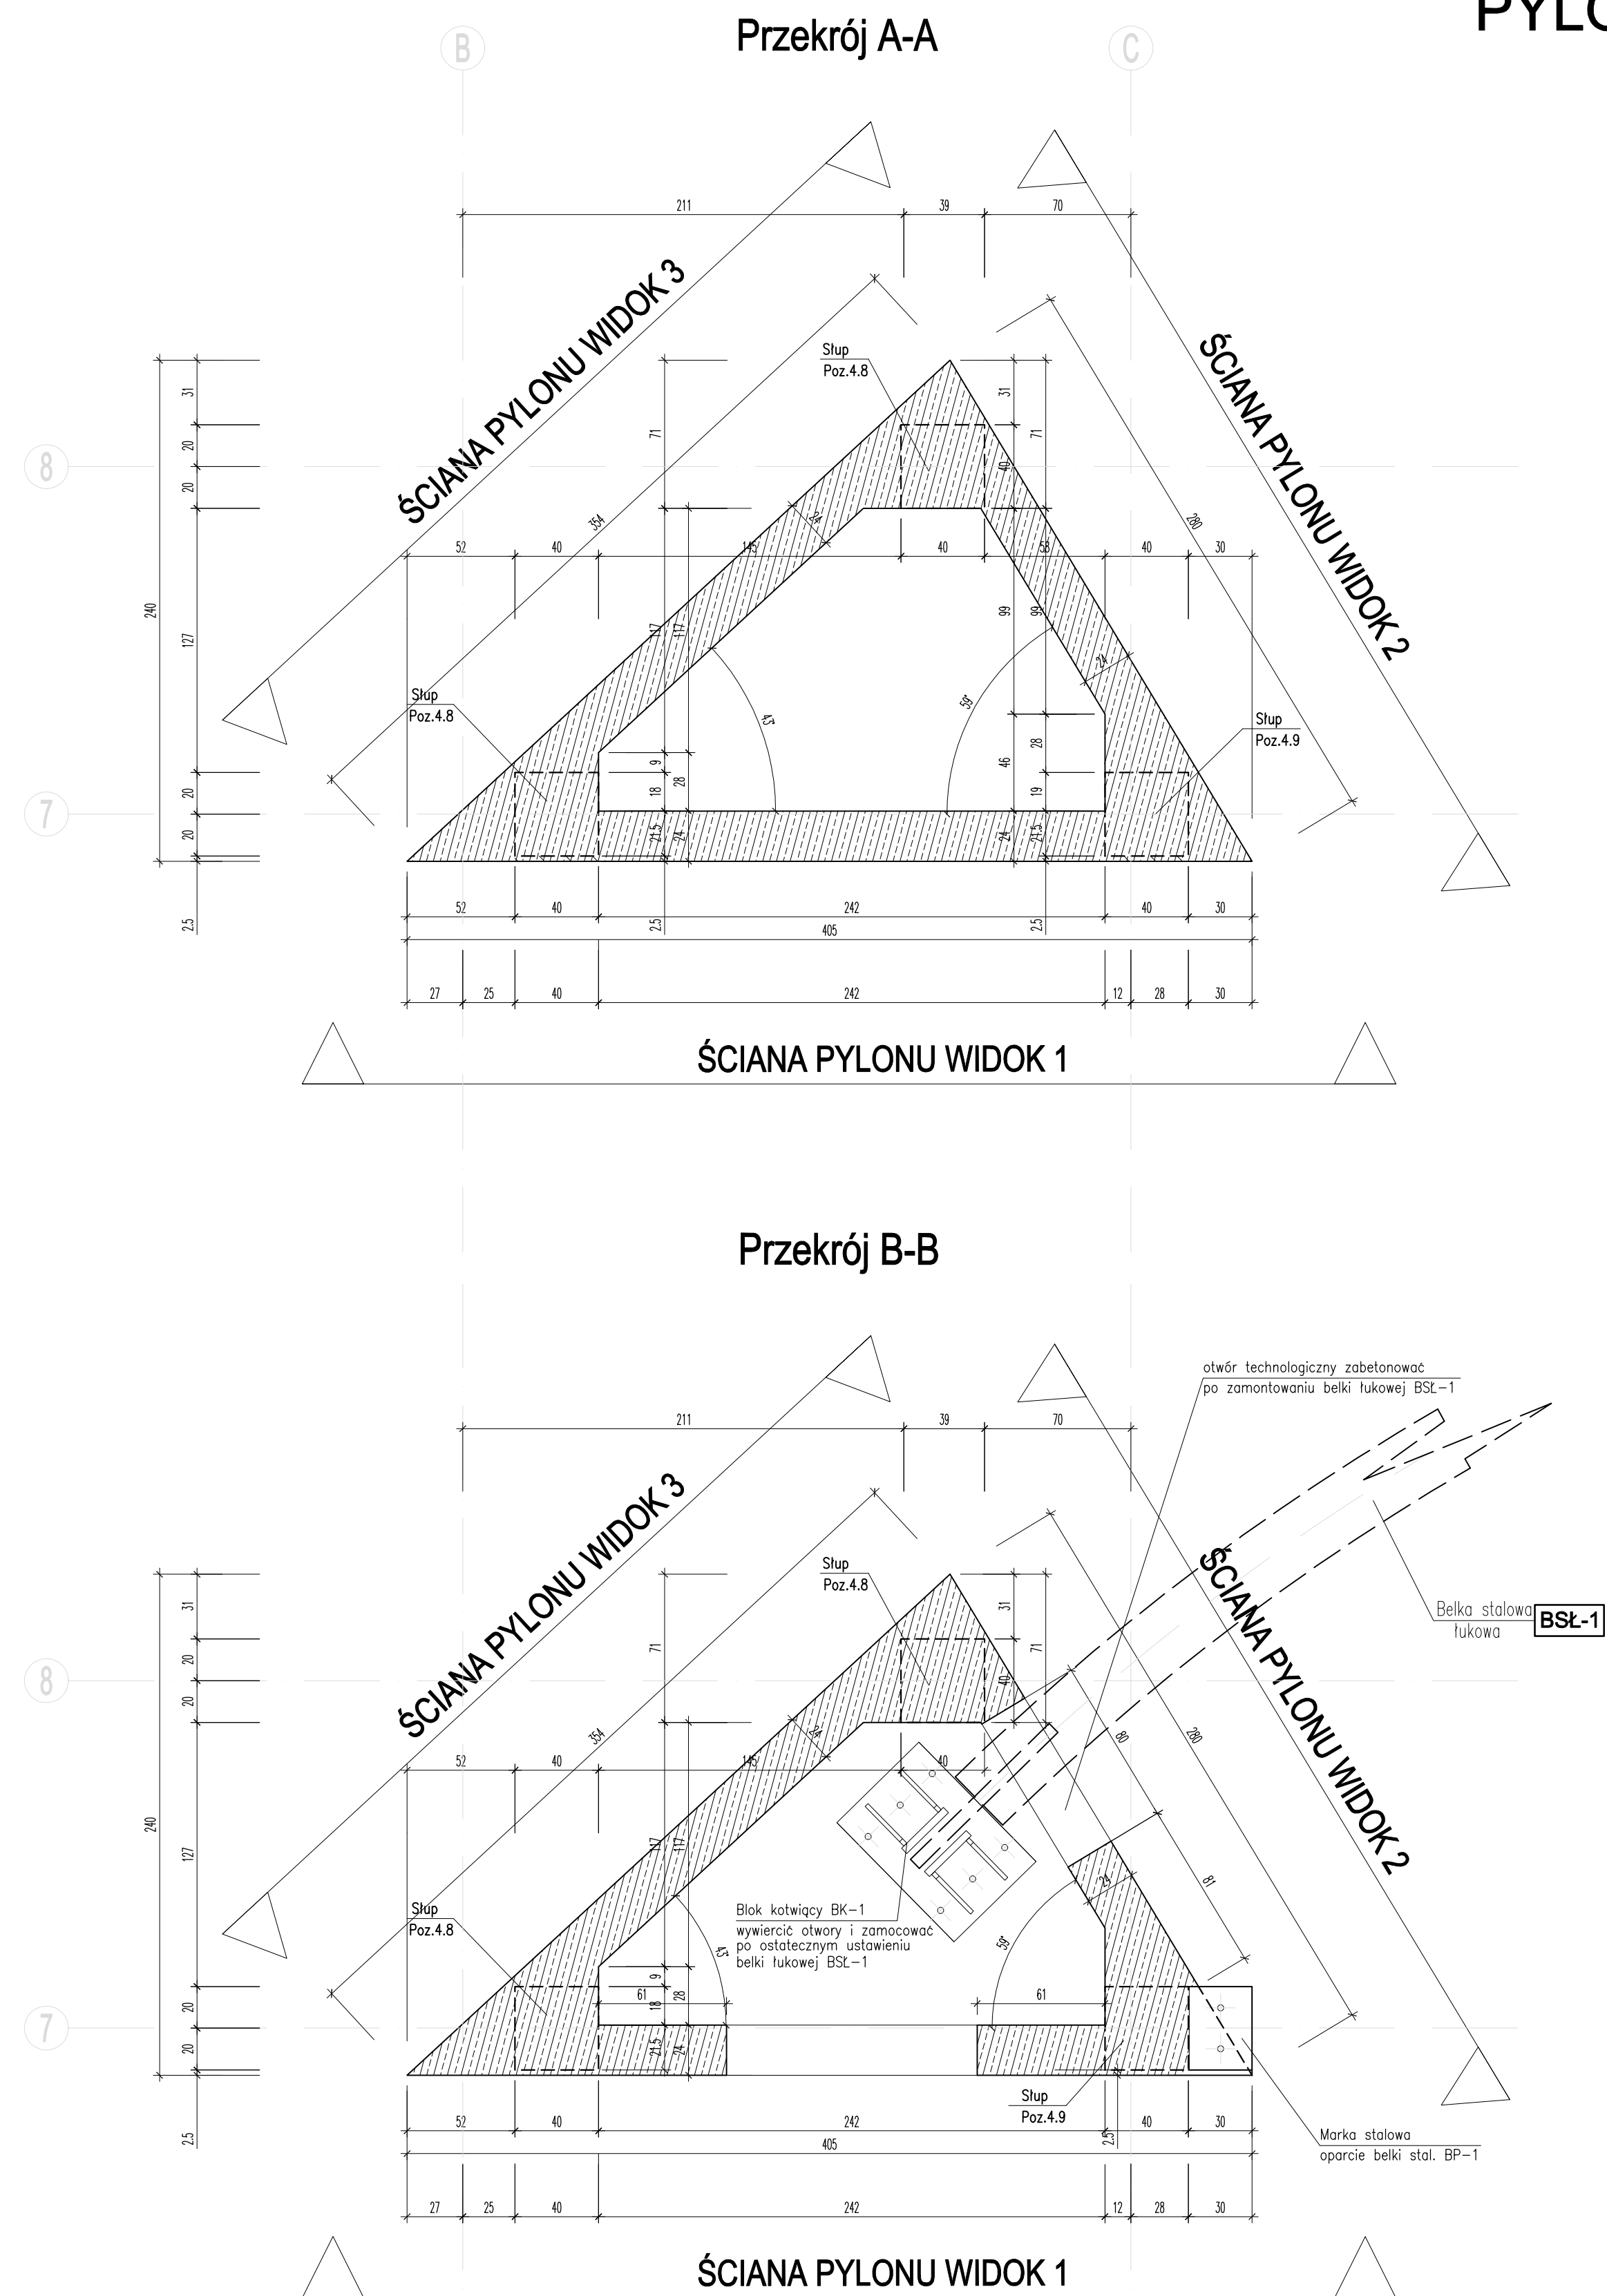


# PYLON ŻELBETOWY

SKALA 1:25

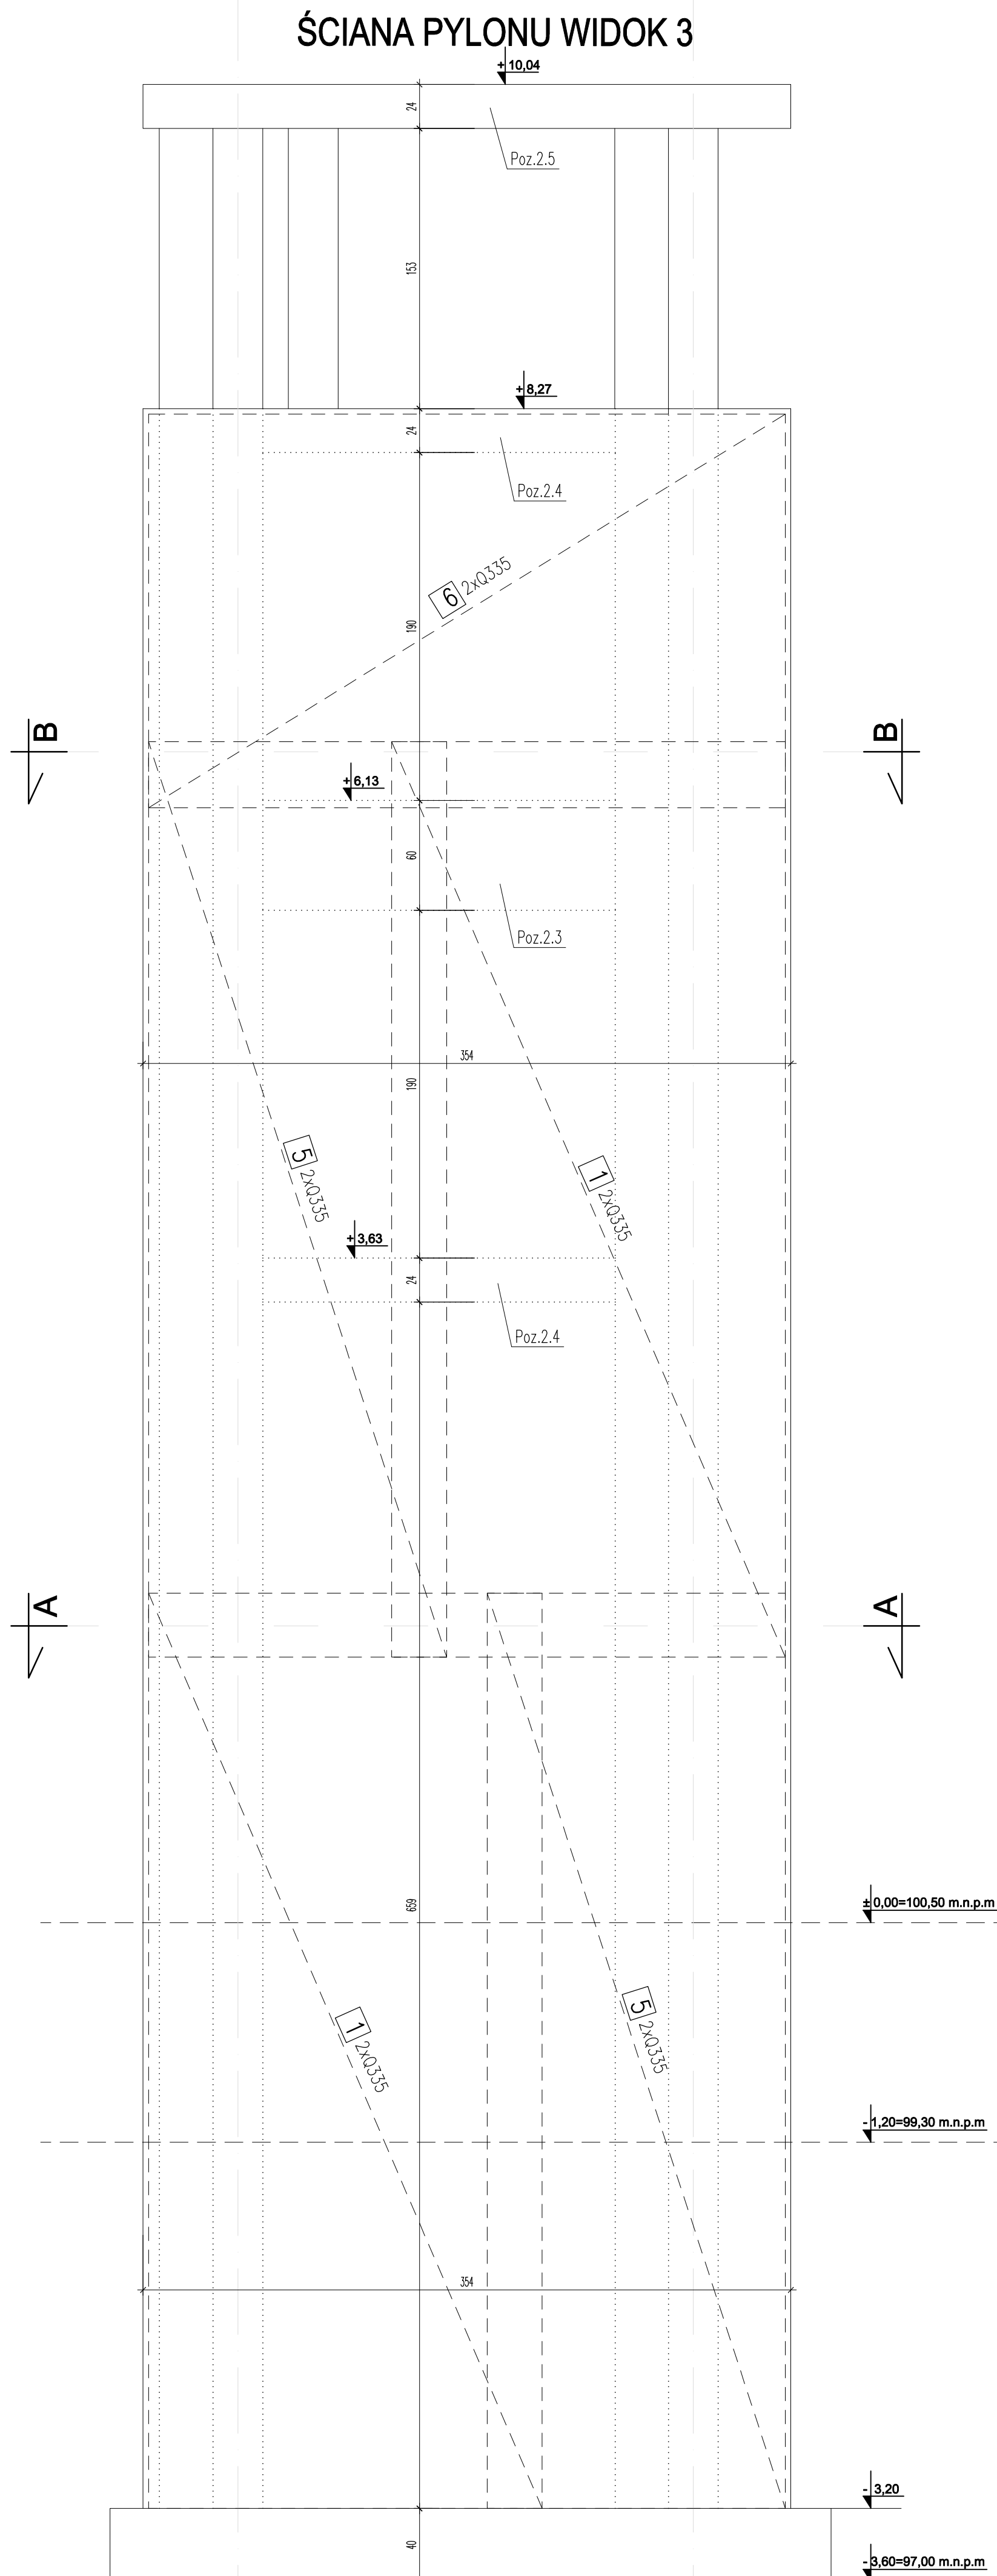

ZESTAWIENIE STALI ZBROJENIOWEJ						
PYŁONY ZELBETOWE, ZBROJENIE PROFILOWANE						
NR	KLASA STALI	DŁUGOŚĆ PRĘTA (m)	IŁOŚĆ (szt)	#6	#12	
1	B500b	2,10	8		16,8	
2	B500b	2,50	16		40,0	
3	B500b	3,35	8		26,8	
4	B500b	0,75	160	120,0		18,0
5	B500b	2,30	8		18,4	
SUMA DŁUGOŚCI PRĘTÓW WG ŚREDNIEJ [2mb]:				120	272,0	
MASA 1mb PRĘTA WG ŚREDNIEJ [kg/mb]:				0,22	0,85	
MASA PRĘTÓW WG ŚREDNIEJ [kg]:				26,40	197,5	
OGÓŁEM STALI ZBROJENIOWEJ [kg]:					223,98	

BETON C20/25 (B-25)  
STAL # - AIIIIN (B500b)  
otulina zbrojenja  $a=2,5\text{cm}$

**PRZEBUDOWA  
I ROZBUDOWA AMFITEATRU**

Stadium: **PROJEKT BUDOWLANY - WYKOŃCZENIE**

<b>Inwestor:</b>	<b>GMINA MIASTO WĄBRZEŹNO</b> <b>UL. WOLNOŚCI 18</b> <b>87-200 WĄBRZEŹNO</b>
<b>Opis:</b>	<b>PRZEBUDOWA I ROZBUDOWA AMFITEATRU</b> Wąbrzeźno, ul. Wolności 18, 87-200 Wąbrzeźno

Jednostka Projektująca:  
FSPROJEKT PROJEKTOWA FSPROJEKT  
ul. GIMARDES LUDOWEJ 41  
87-300 BROMBICA  
tel.: +48 897-45-30  
kom.: +48 790-28-28-00  
www.fspprojekt.eu

Nazwa: <b>KONSTRUKCJA</b>	
Projektant: <b>mgr inż. Marcin Fabiański</b>	Podpis:
upr. nr. <b>KJ/P.0086/ZDQA/12 w specjalności architektonicznej</b> do projektowania w ograniczonym zakresie	

<p>apz. nr. KNP/01/16/WW/12 w szczególności konstrukcyjno-budowlanej do projektowania i kierowania robotami bud. bez ograniczeń</p>	
<p>Sprawdzający: mgr inż. Rafał Stramski</p> <p>apz. nr. WAM/00012/DOA/12 w szczególności architektonicznej do projektowania w ograniczonym zakresie</p> <p>apz. nr. WAM/0029/POCK/12 w szczególności konstrukcyjno-budowlanej</p>	<p>Podpis</p>

Nazwa rysunku:			
<b>PYLON - ŚCIANY ŻELBETOWE</b>			
Skala:	Data (dd.mmm.rrrr):	Numer rys.:	Wersja:
1:25	13.03.2016	KW. 11	A