
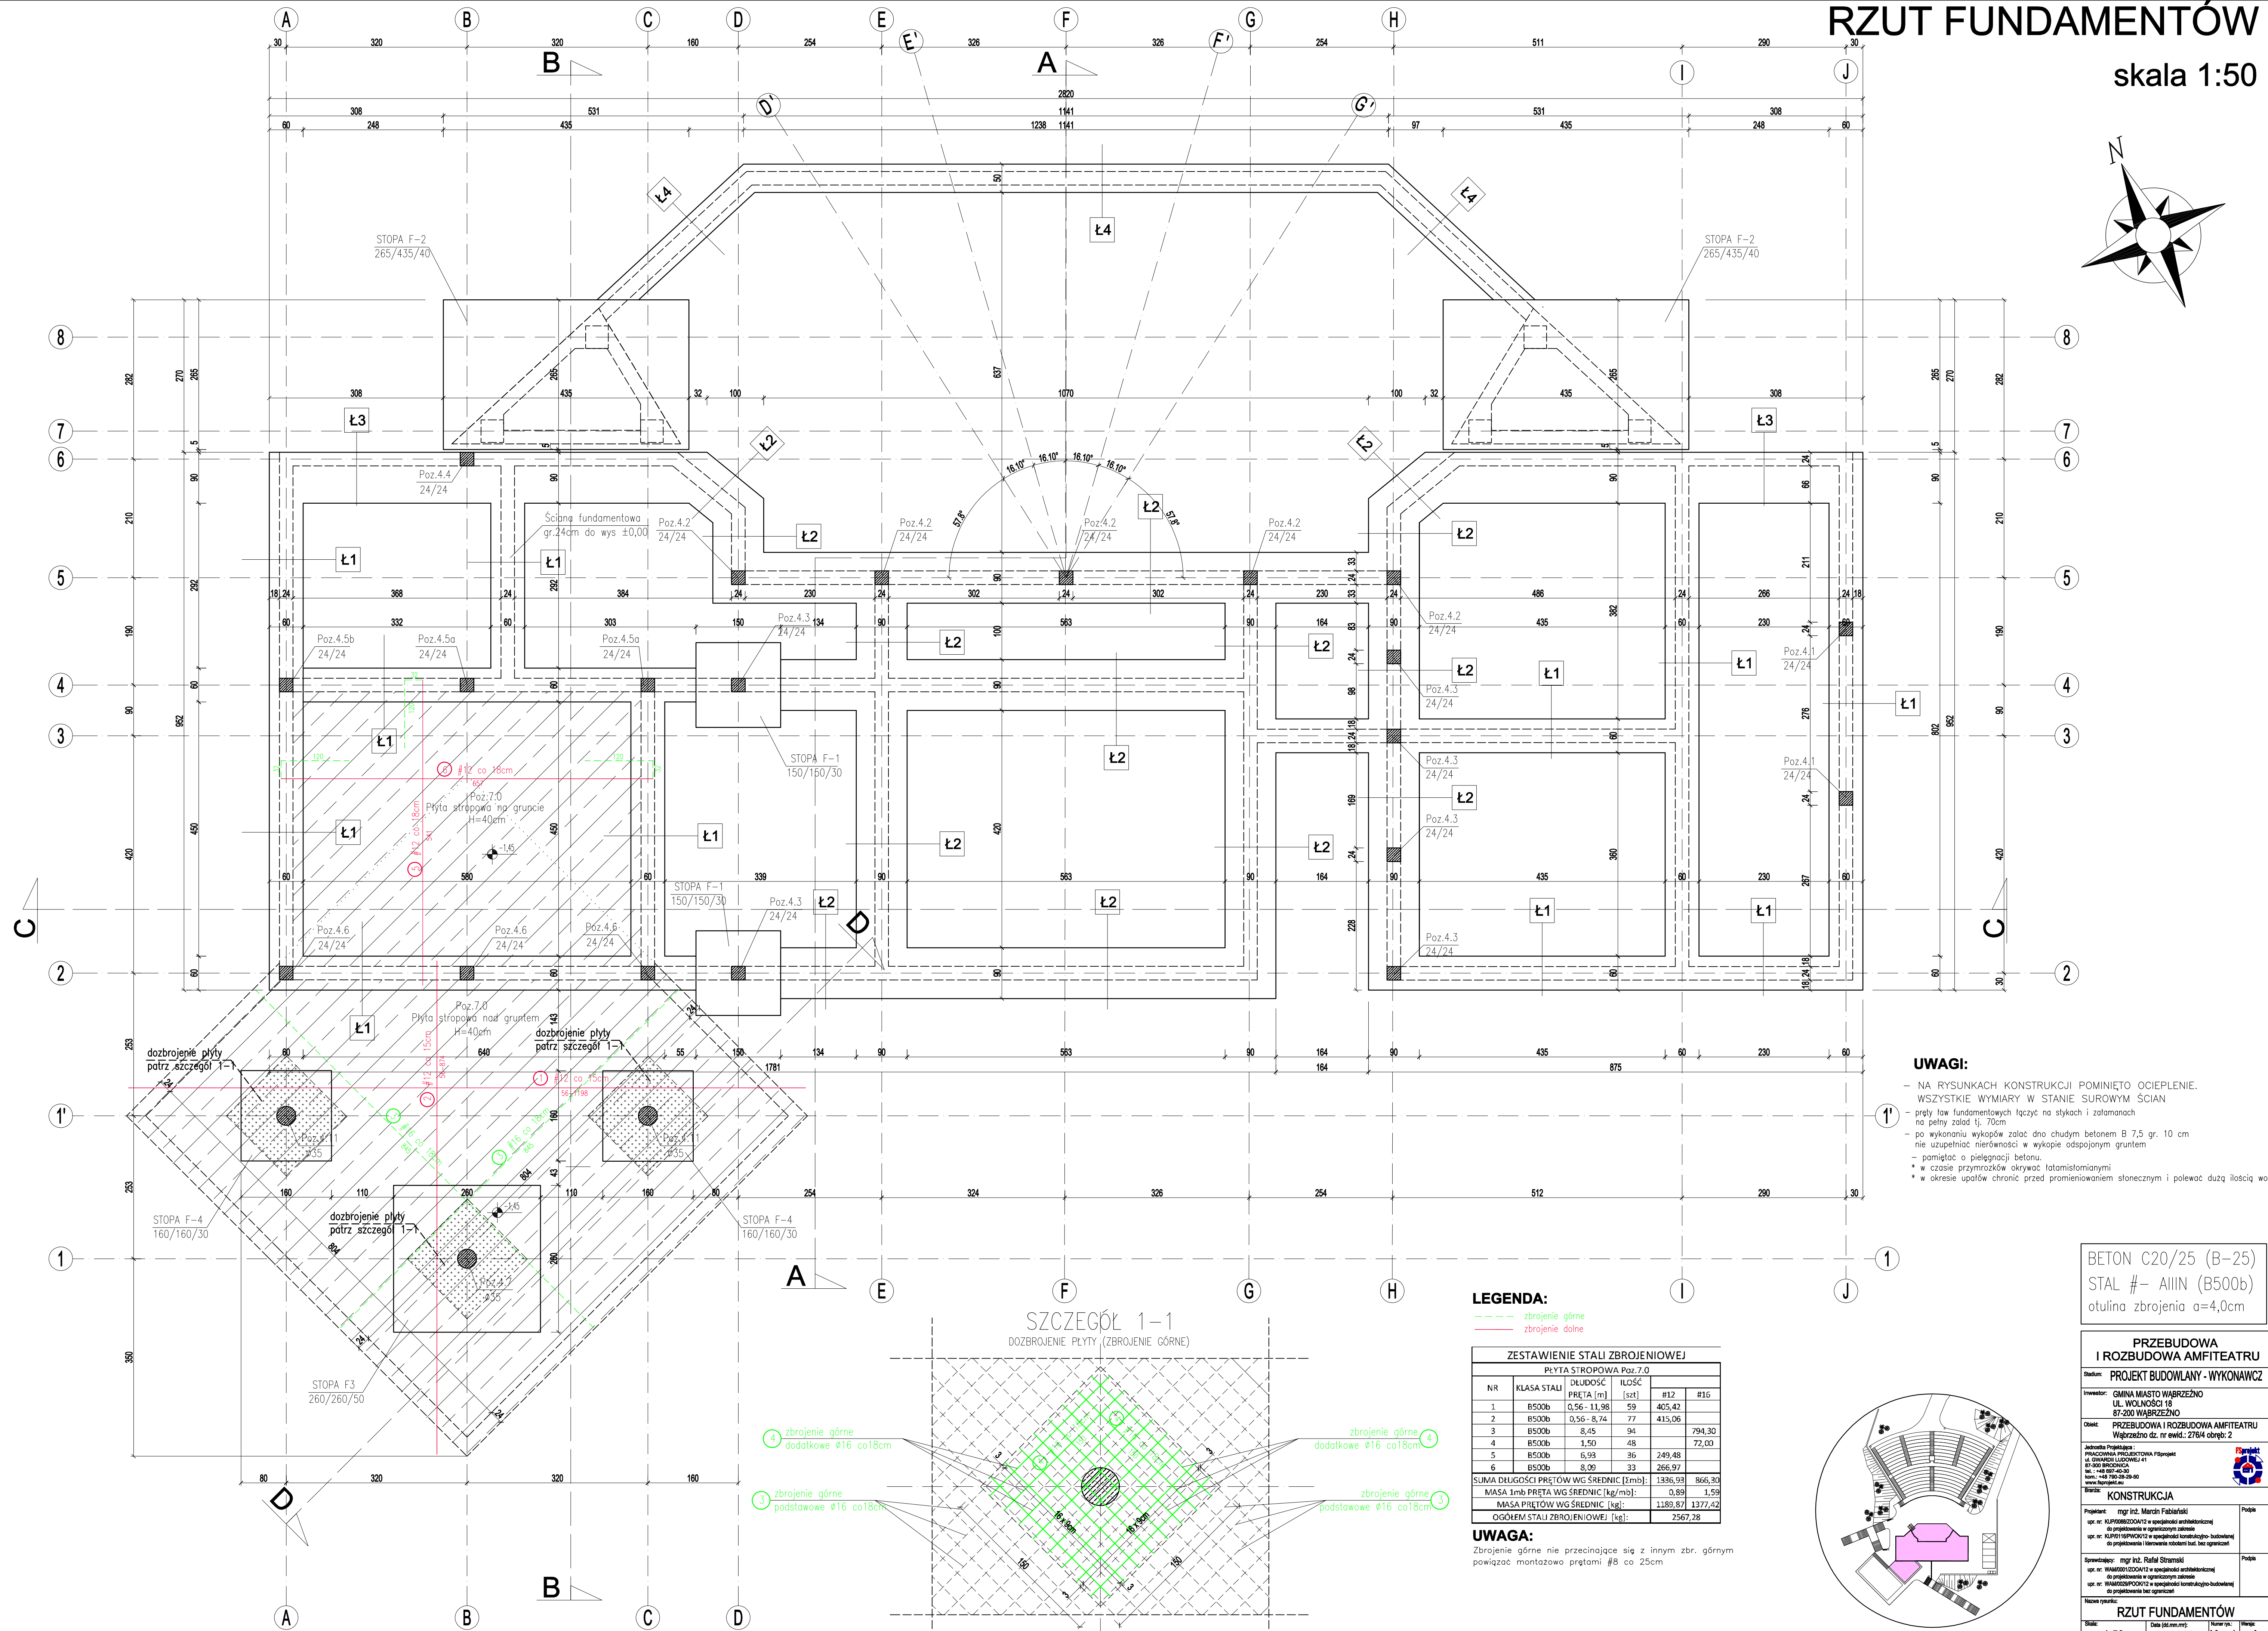


skala 1:50

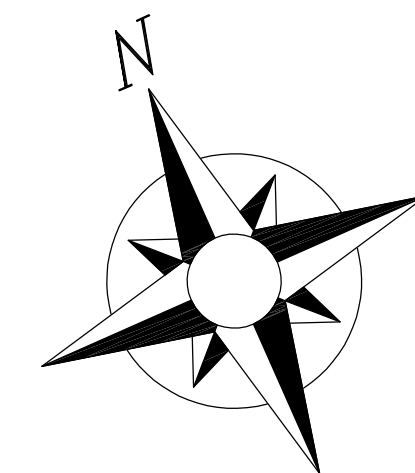

ZESTAWIENIE STALI ZBROJENIOWEJ						
PYLITA STROPIOWA Poz.7.0						
NR	KLASA STALI	CIĘGŁOŚĆ PRETA [mm]	IŁOŚĆ [szt]	#12	#16	
1	B500C	0,56 - 11,98	59	405,42		
2	B500C	0,56 - 8,74	77	415,06		
3	B500C	0,845	94			794,34
4	B500C	1,50	48			72,00
5	B500C	6,93	36	249,48		
6	B500C	8,09	33	266,97		
SUMA DŁUGOŚCI PRĘTÓW Wg ŚREDNIEJ [mm]:				1336,92		866,34
MASA 1m DŁUGOŚCI PRĘTÓW Wg ŚREDNIEJ [kg/m]:				0,89		1,11
MASA PRĘTÓW Wg ŚREDNIEJ [kg]:				1189,87		1377,77
OGÓŁNEM STALI ZBROJENIOWEJ [kg]:				2567,28		

**UWAGA:**  
Zbrojenie górne nie przecinające się z innym zbr. górnym, powiązać montażowo prętami #8 co 25cm

BETON C20/25 (B-25)  
STAL #- AIIIIN (B500b)  
otulina zbrojenja  $a=4,0\text{cm}$

PRZEBUDOWA I ROZBUDOWA AMFITEATRU
PROJEKT BUDOWLANY - WYKONANIE

inwestor:	<p>GMINA MIASTO WĄBRZEŹNO          UL. WOLNOŚCI 18          87-200 WĄBRZEŹNO</p>
obiekt:	<p>PRZEBUDOWA I ROZBUDOWA AMFITEATRU          Wąbrzeźno dz. nr ewid.: 276/4 obręb: 2</p>

Jednostka Projektująca :  
PRACOWNIA PROJEKTOWA FSprojekt  
ul. GWARDII LUDOWEJ 41  
87-300 BRONICA  
tel. : +48 897-40-30  
kom. : +48 790-28-29-50  
www.fsprojekt.eu

Branża: <b>KONSTRUKCJA</b>	
Projektant: mgr inż. Marcin Fabiański upr. nr: KUP/0088/ZOOA/12 w specjalności architektonicznej dla projektowania i nadzoru nad realizacją	Podpis

upr. nr: KUP/0116/PWK/12 w szczególności konstrukcyjno-budowlanej do projektowania i kierowania robotami bud. bez ograniczeń		
Sprawdzający: mgr inż. Rafał Stramski upr. nr: WAM/0001/ZOOA/12 w szczególności architektonicznej		Podpis

do projektowania w ograniczonym zakresie  
upr. nr: WAM0228/POOK/12 w specjalności konstrukcyjno-budowlanej  
do projektowania bez ograniczeń

Nazwa rysunku: <b>RZUT FUNDAMENTÓW</b>			
Skala: <b>1:50</b>	Data (dd.mm.rrr): <b>12.2016</b>	Numer rys.: <b>1</b>	Wersja: <b>A</b>