


MUR OPOROWY M3


SKALA 1:25

ZESTAWIENIE STALI ZBROJENIOWEJ					
MUR OPOROWY M3 - CZĘŚĆ 3					
NR	KLASA STALI	DŁUGOŚĆ PRĘTA [m]	IŁOŚĆ [szt]	#8	#12
1	B500b	2,60	31		80,60
2	B500b	1,37 - 2,88	31		65,875
3	B500b	2,40 - 3,90	31		97,65
4	B500b	1,47 - 3,15	31		71,61
5	B500b	1,47 - 3,15	31	354	
6	B500b	6,00	59		27,90
7	B500b	0,90	31		
8	B500b	0,51	15	7,65	
UMA DŁUGOŚCI PRĘTÓW WG ŚREDNIEJ [2m]				361,65	415,25
MASA 1mb PRĘTA WG ŚREDNIEJ [kg/mb]:				0,4	0,89
MASA STALI PRĘTÓW WG ŚREDNIEJ [kg]:				144,60	369,57
OGÓŁEM STALI ZBROJENIOWEJ [kg]:				514,73	

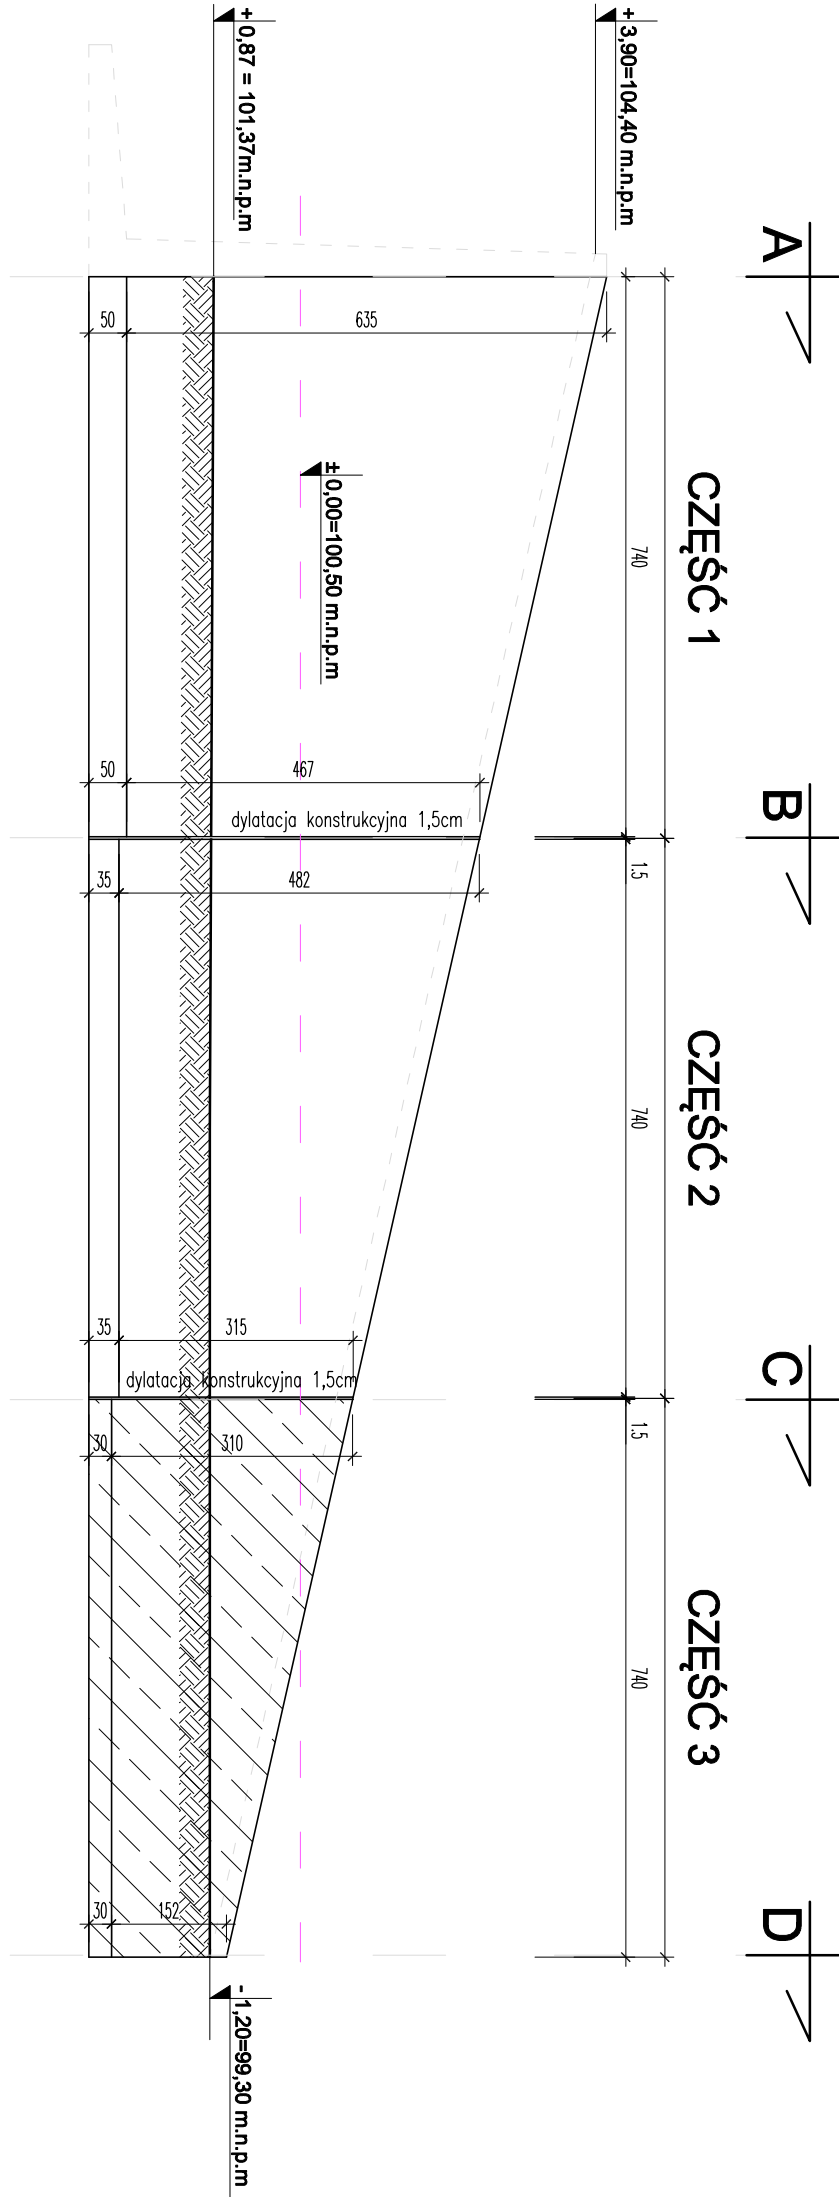



CZĘŚĆ 3

PRZEKRÓJ C-C

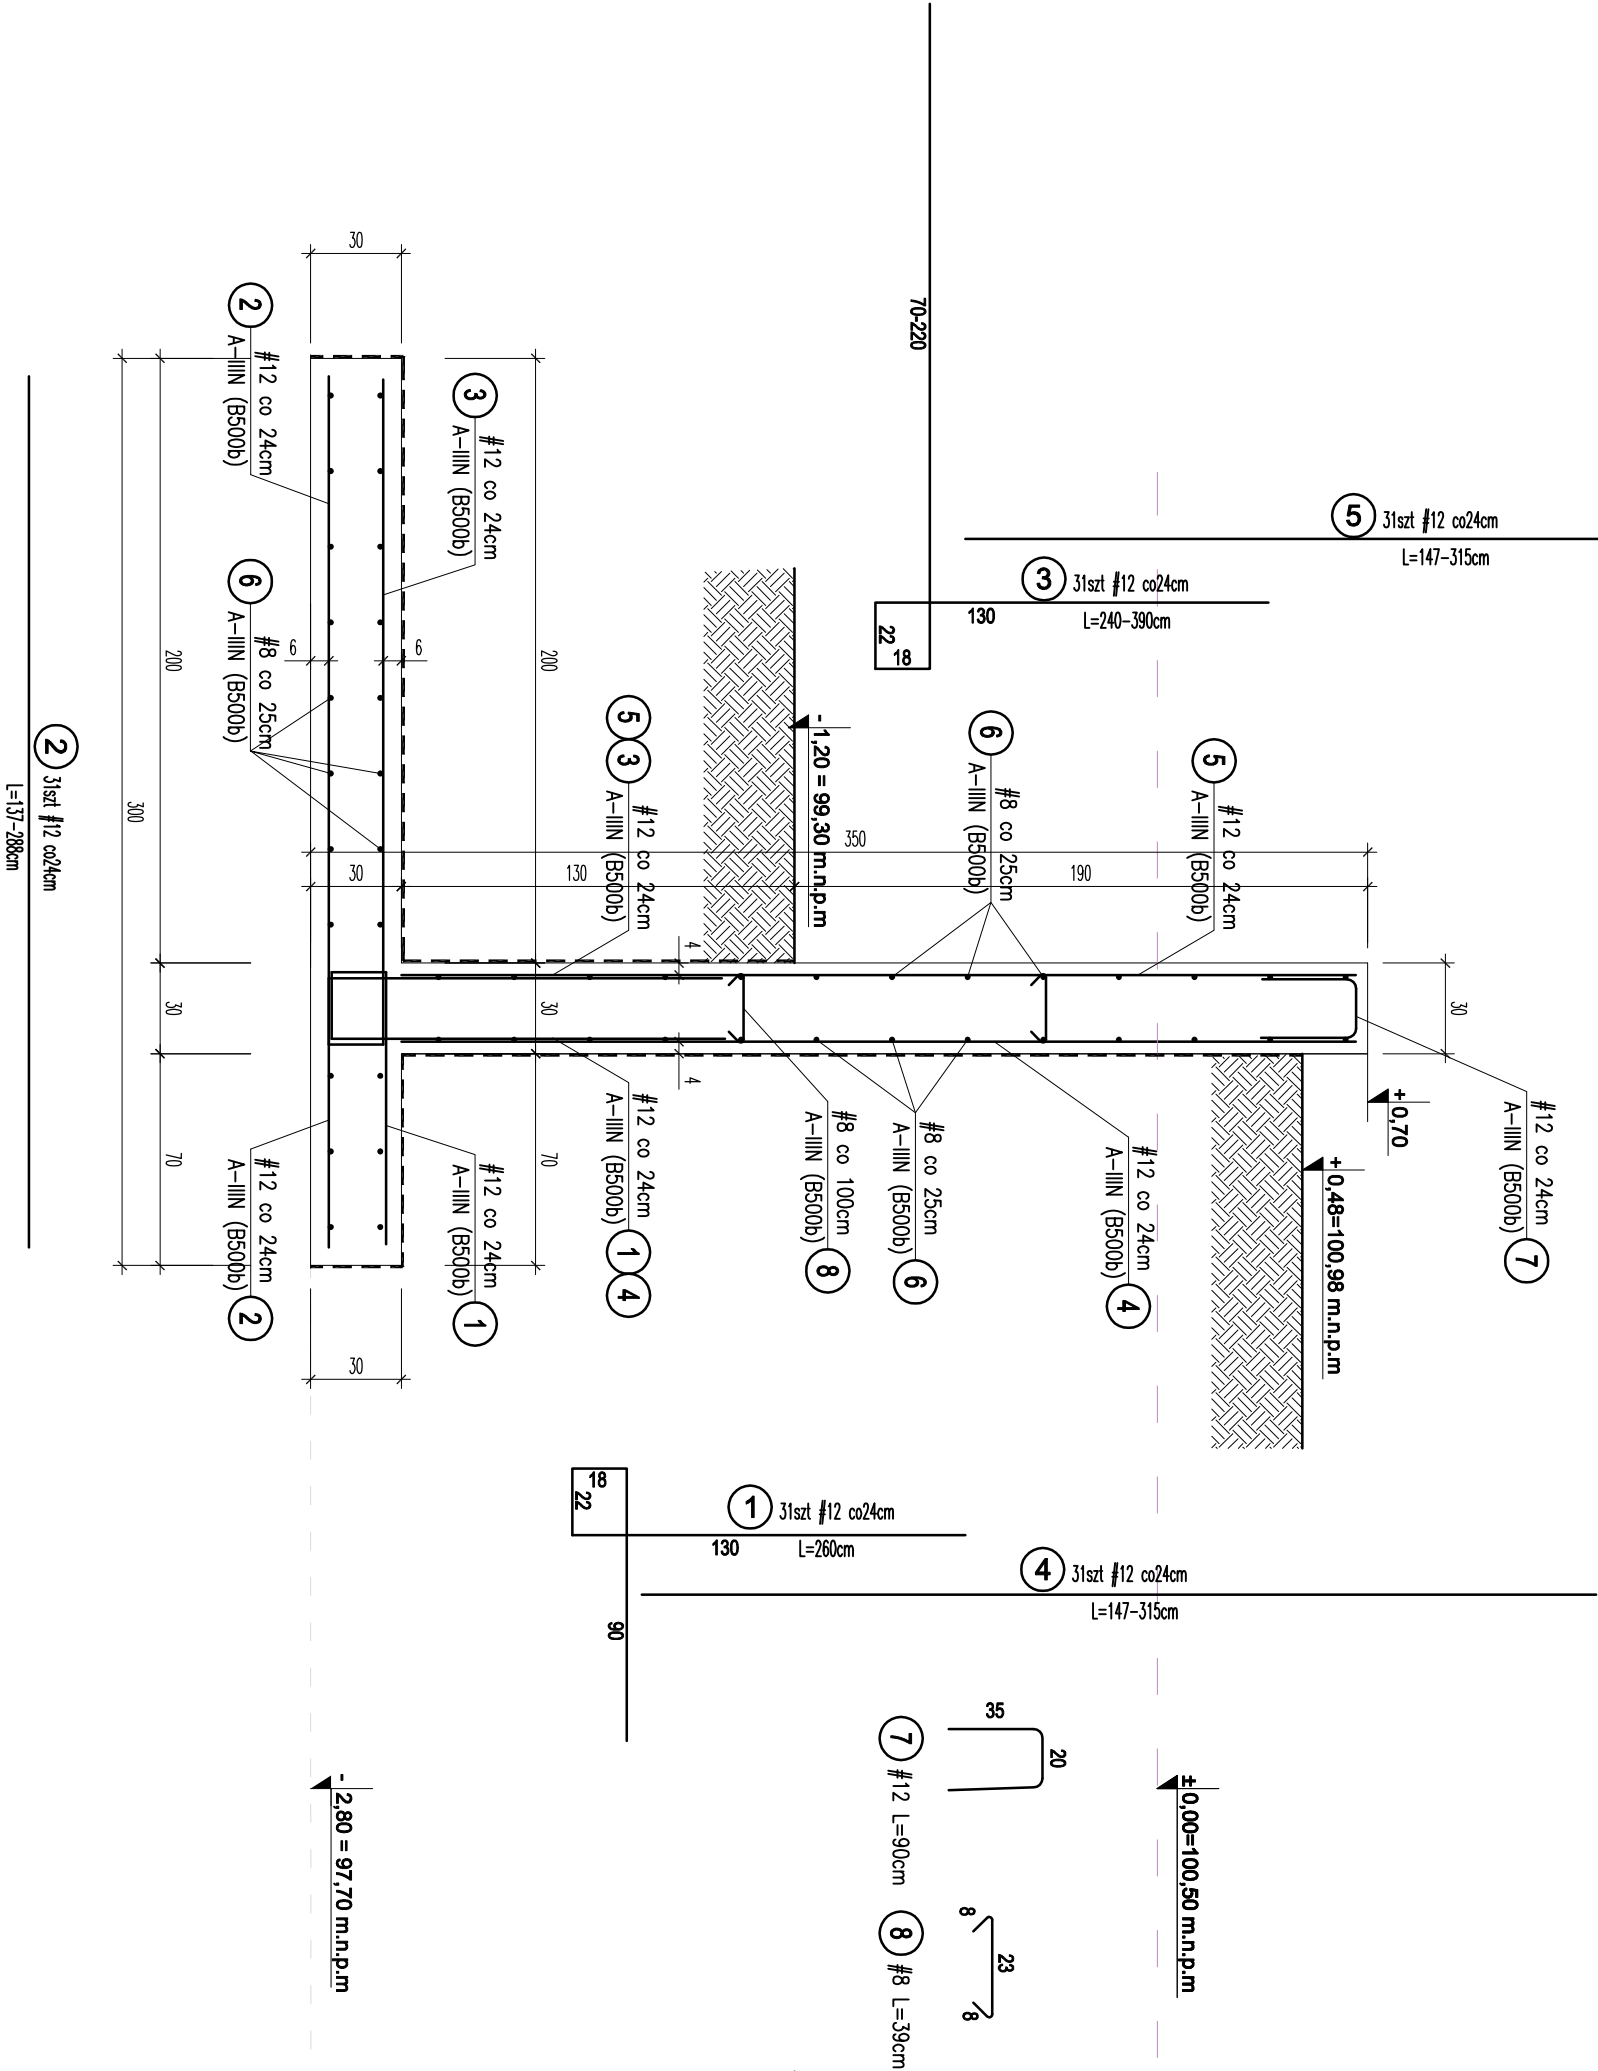

CZĘŚĆ 3

PRZEKRÓJ D-D

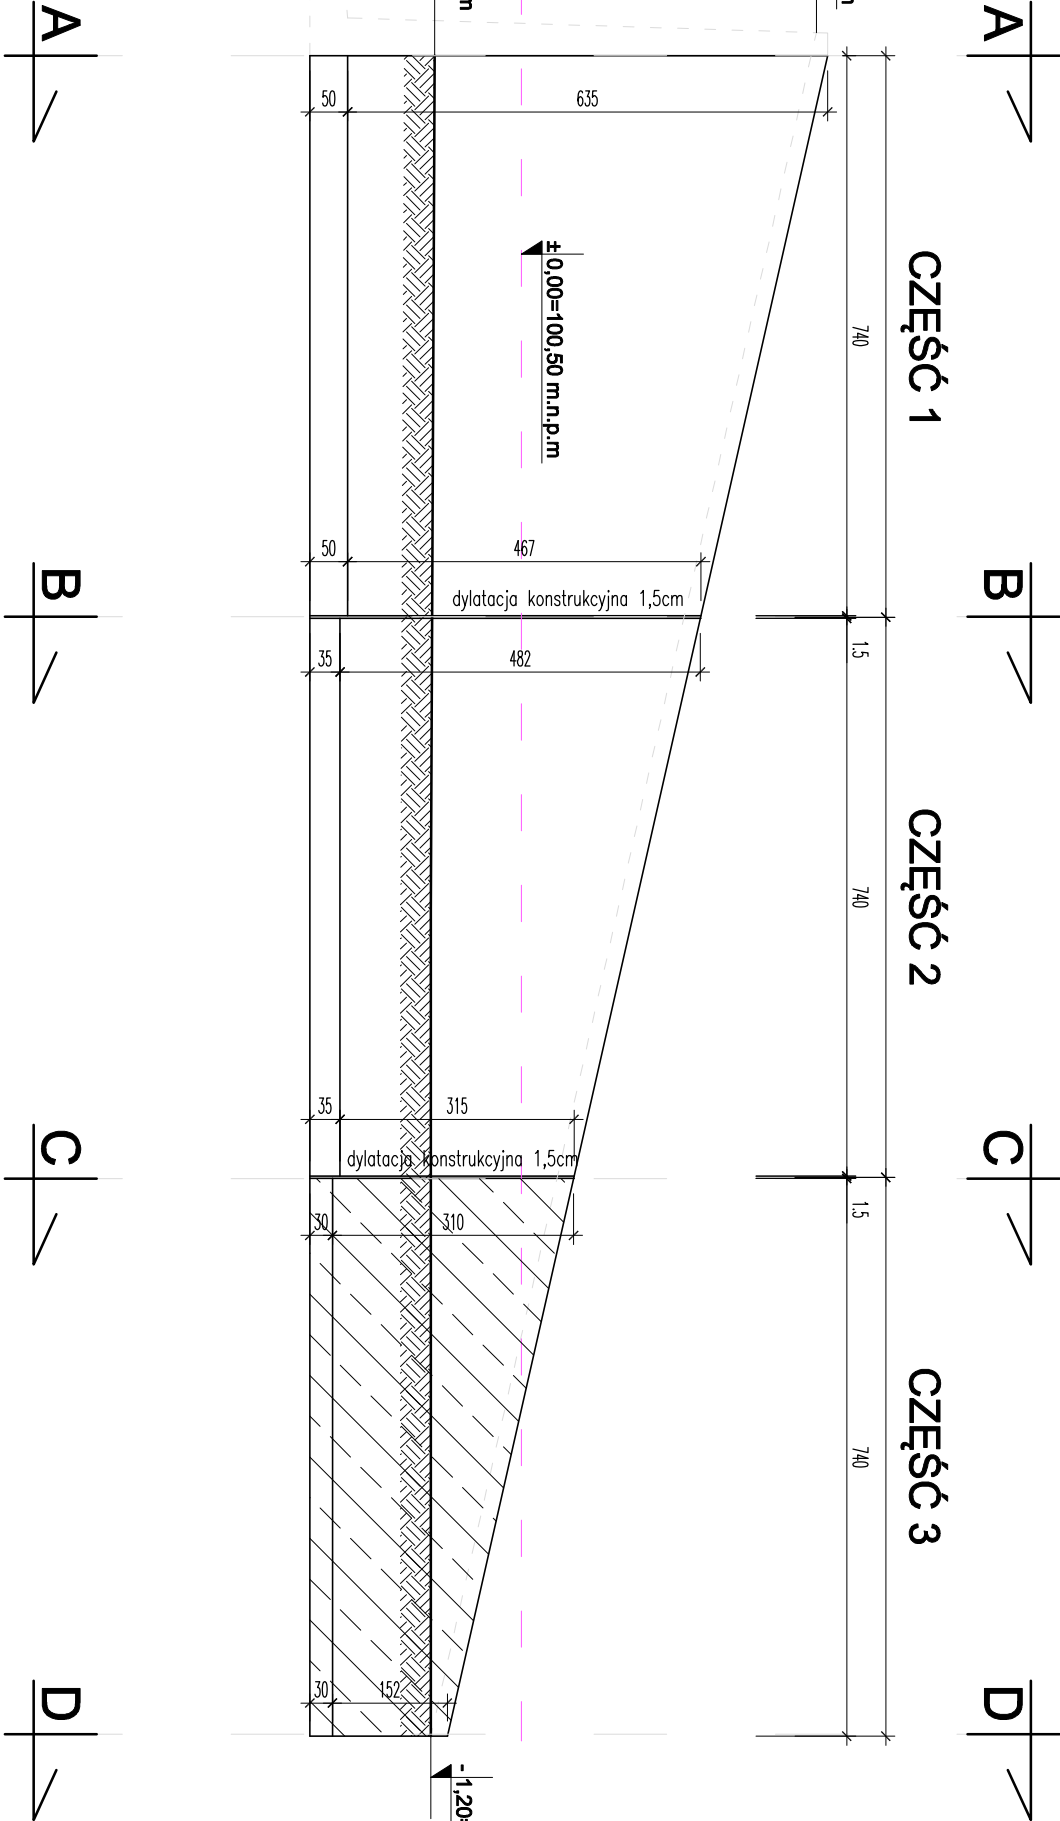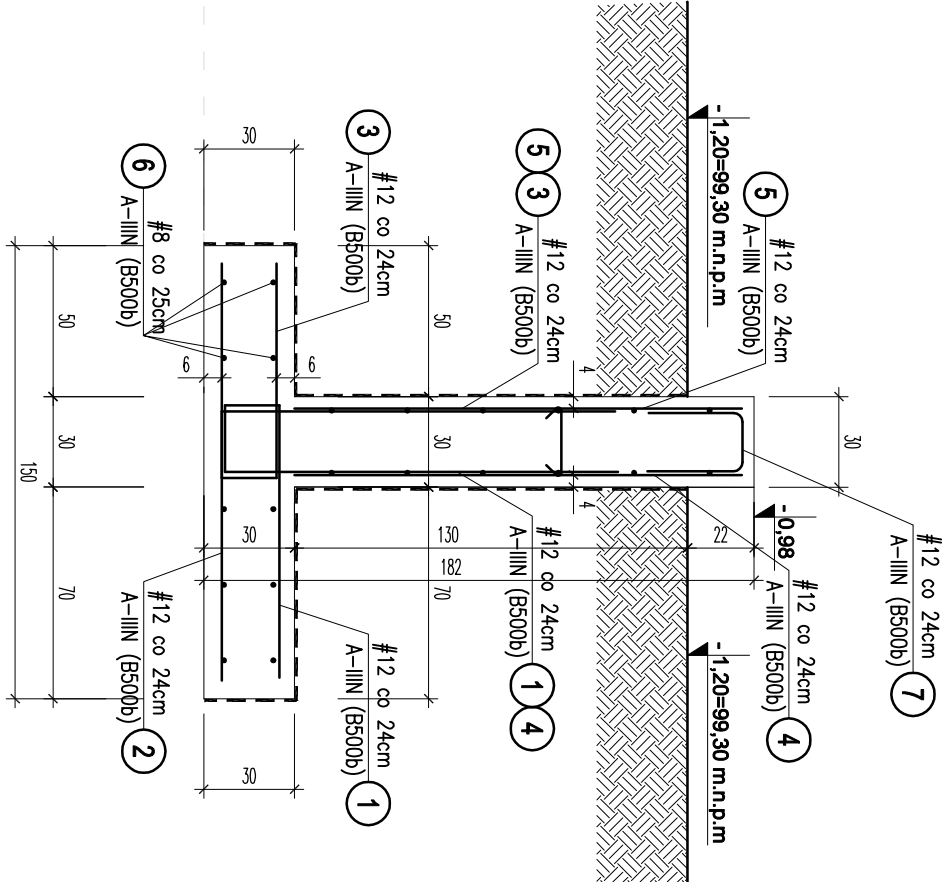


UWAGA !

Stopy murów oporowych wykonac na warstwie podkladu betonowego C8/10 (B-10) o grubosci 10cm

Ściany murów przylegające do gruntu zaizolowac dwukrotnie izolacją bitumiczną przeciwnodną np. IZOHAN WL

Ściany oporowe po wykonaniu i zaizolowaniu obsypac gruntem rodzinnym uprzednio usuniętym w trakcie wykonywania wykopów.

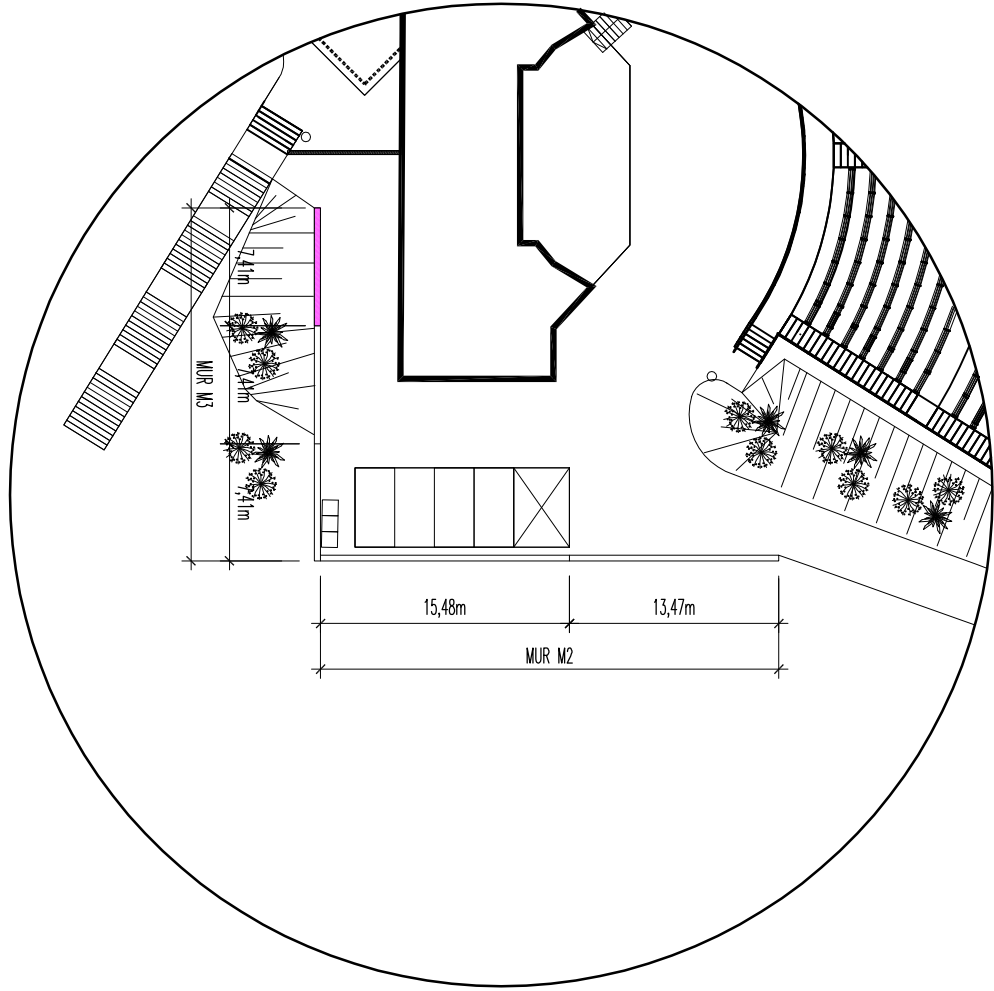

PRZEBUDOWA I ROZBUDOWA AMFITEATRU PROJEKT BUDOWLANY - WYKONANIE			
Inwestor: GMINA MIASTO WARSZĘDNO UL. WOŁCINSKI 18 87-200 WARSZĘDNO			
Opis: PRZEBUDOWA I ROZBUDOWA AMFITEATRU Wyczerpująco, z uwzględnieniem, z 2014, 2015, 2016, 