


PD-1 PODWALINA TRYBUN




SKALA 1:10

524 szt

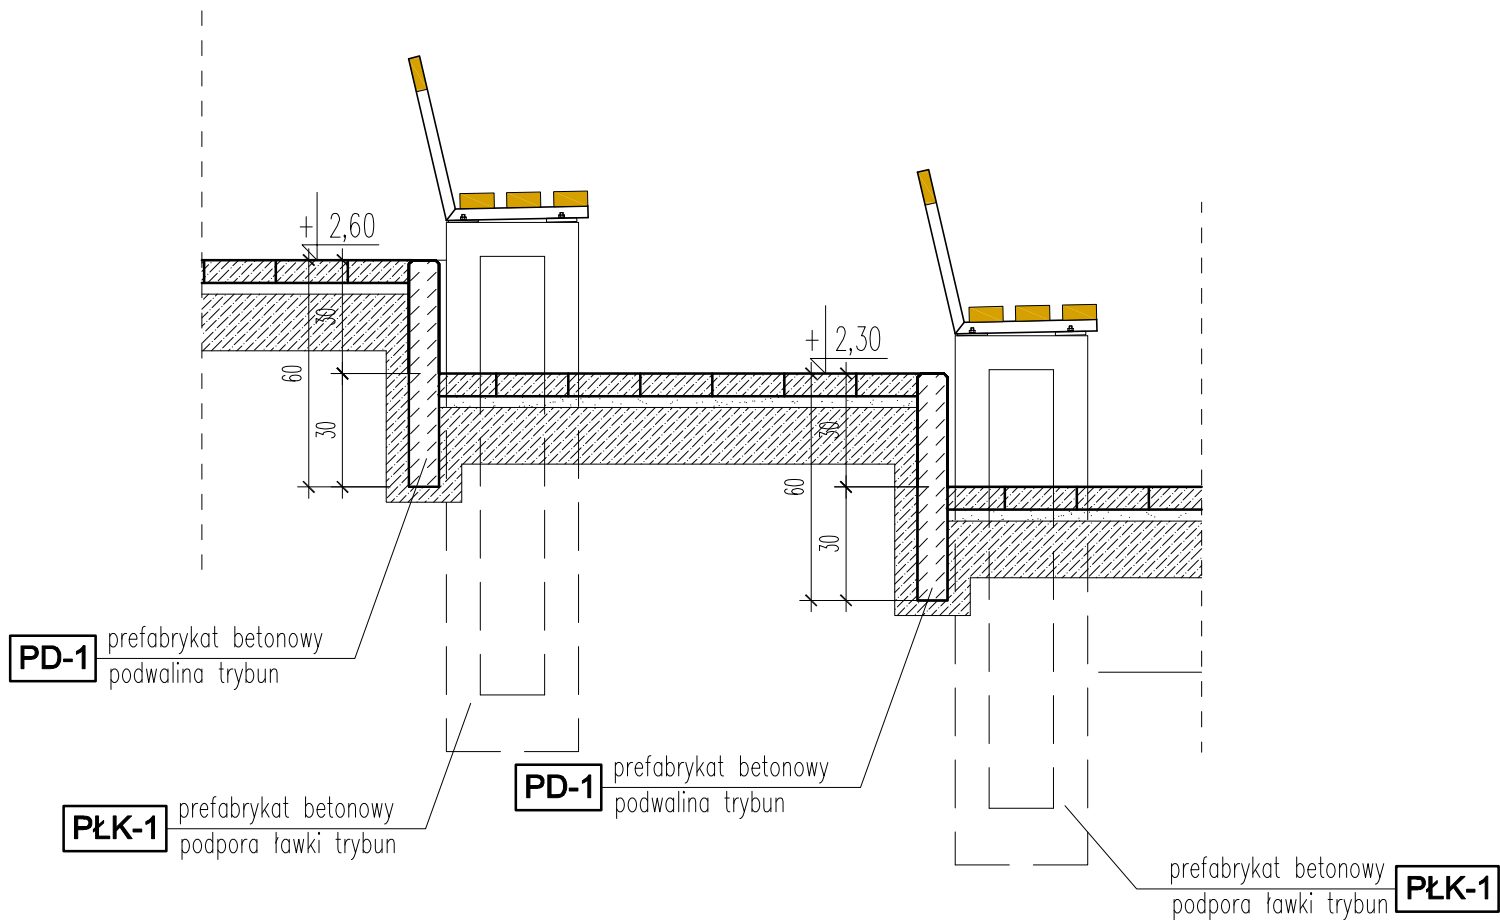

ZESTAWIENIE STALI ZBROJENIOWEJ				
PODWALINA TRYBUN - PD-1				
NR	KLASA STALI	DŁUGOŚĆ PRĘTA [m]	ILOŚĆ [szt]	#8
1	B500b	0,56	7	3,92
2	B500b	0,96	4	3,84
SUMA DŁUGOŚCI PRĘTÓW WG ŚREDNIC [Σmb]				7,76
MASA 1mb PRĘTA WG ŚREDNIC [kg/mb]:				0,4
MASA PRĘTÓW WG ŚREDNIC [kg]:				3,10
OGÓŁEM STALI ZBROJENIOWEJ [kg]:				3,10

BETON C30/37 (B-37)
STAL #- AIIIIN (B500b)
otulina dla ściany a=2,0cm

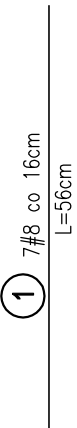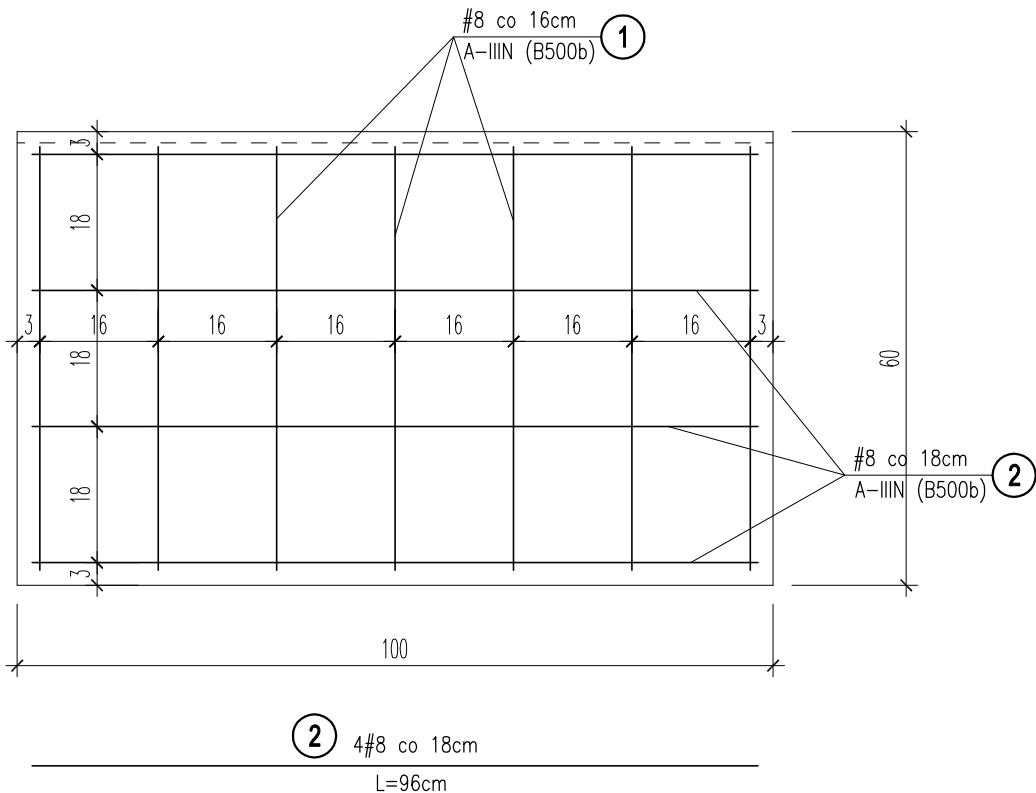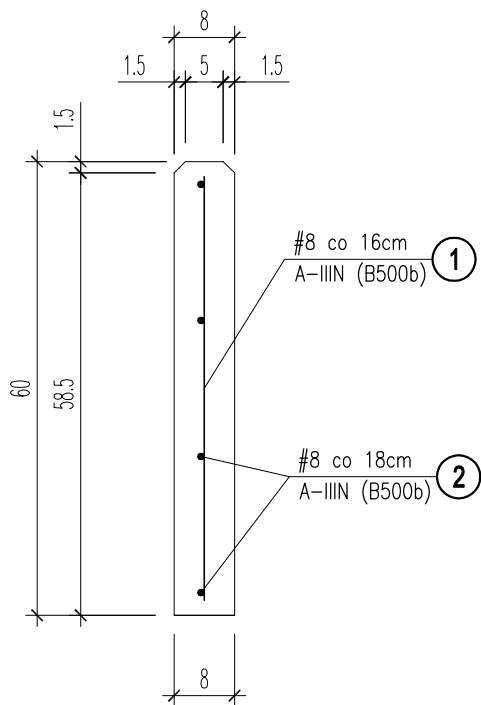

PRZEBUDOWA I ROZBUDOWA AMFITEATRU			
Stadium: PROJEKT BUDOWLANY - WYKOANWCZ			
Inwestor: GMINA MIASTO WĄBRZEŻNO UL. WOLNOŚCI 18 87-200 WĄBRZEŻNO			
Objekt: PRZEBUDOWA I ROZBUDOWA AMFITEATRU Wąbrzeżno dz. nr ewid.: 276/4 obręb: 2			
Jednostka Projektująca : PRACOWNIA PROJEKTOWA FSprojekt ul. GWARдії LUDOWEJ 41 87-300 BRODNICA tel. : +48 697-40-30 kom.: +48 790-28-29-50 www.fsprojekt.eu			
Branża: KONSTRUKCJA			
Projektant: mgr inż. Marcin Fabiański			Podpis
upr. nr: KUP/0088/ZOAA/12 w specjalności architektonicznej do projektowania w ograniczonym zakresie			
upr. nr: KUP/0116/PWOK/12 w specjalności konstrukcyjno- budowlanej do projektowania i kierowania robotami bud. bez ograniczeń			
Sprawdzający: mgr inż. Rafał Stramski			Podpis
upr. nr: WAM/0001/ZOAA/12 w specjalności architektonicznej do projektowania w ograniczonym zakresie			
upr. nr: WAM/0029/POOK/12 w specjalności konstrukcyjno- budowlanej do projektowania bez ograniczeń			
Nazwa rysunku: PODWALINA TRYBUN PD-1			
Skala: 1:10	Data (dd.mm.rrrr): 12 2016	Numer rys.: 1/1	Wersja: A