
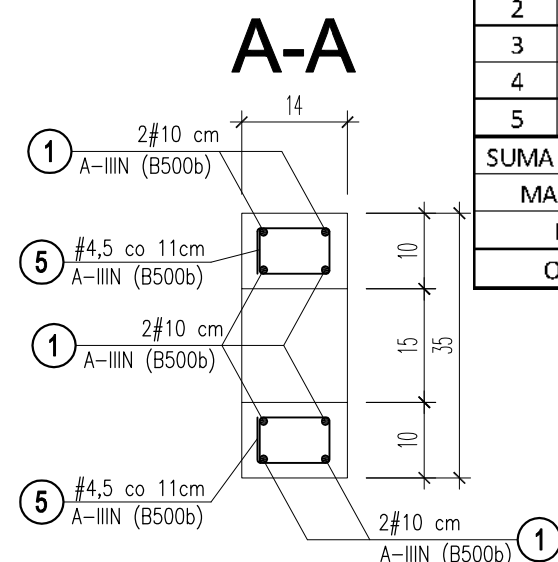


PŁK-1 PODPORA ŁAWKI TRYBUN

SKALA 1:10

392 szt

ZESTAWIENIE STALI ZBROJENIOWEJ					
PODPORA ŁAWKI TRYBUN - PŁK-1					
NR	KLASA STALI	DŁUGOŚĆ PRĘTA [m]	ILOŚĆ [szt]	#4,5	#10
1	B500b	3,03	2		6,06
2	B500b	2,81	2		5,62
3	B500b	1,21	2		2,42
4	B500b	1,09	2		2,18
5	B500b	0,27	24	6,48	
SUMA DŁUGOŚCI PRĘTÓW WG ŚREDNIC [Σmb]:					16,28
MASA 1mb PRĘTA WG ŚREDNIC [kg/mb]:					0,125
MASA PRĘTÓW WG ŚREDNIC [kg]:					10,09
OGÓŁEM STALI ZBROJENIOWEJ [kg]:					10,09

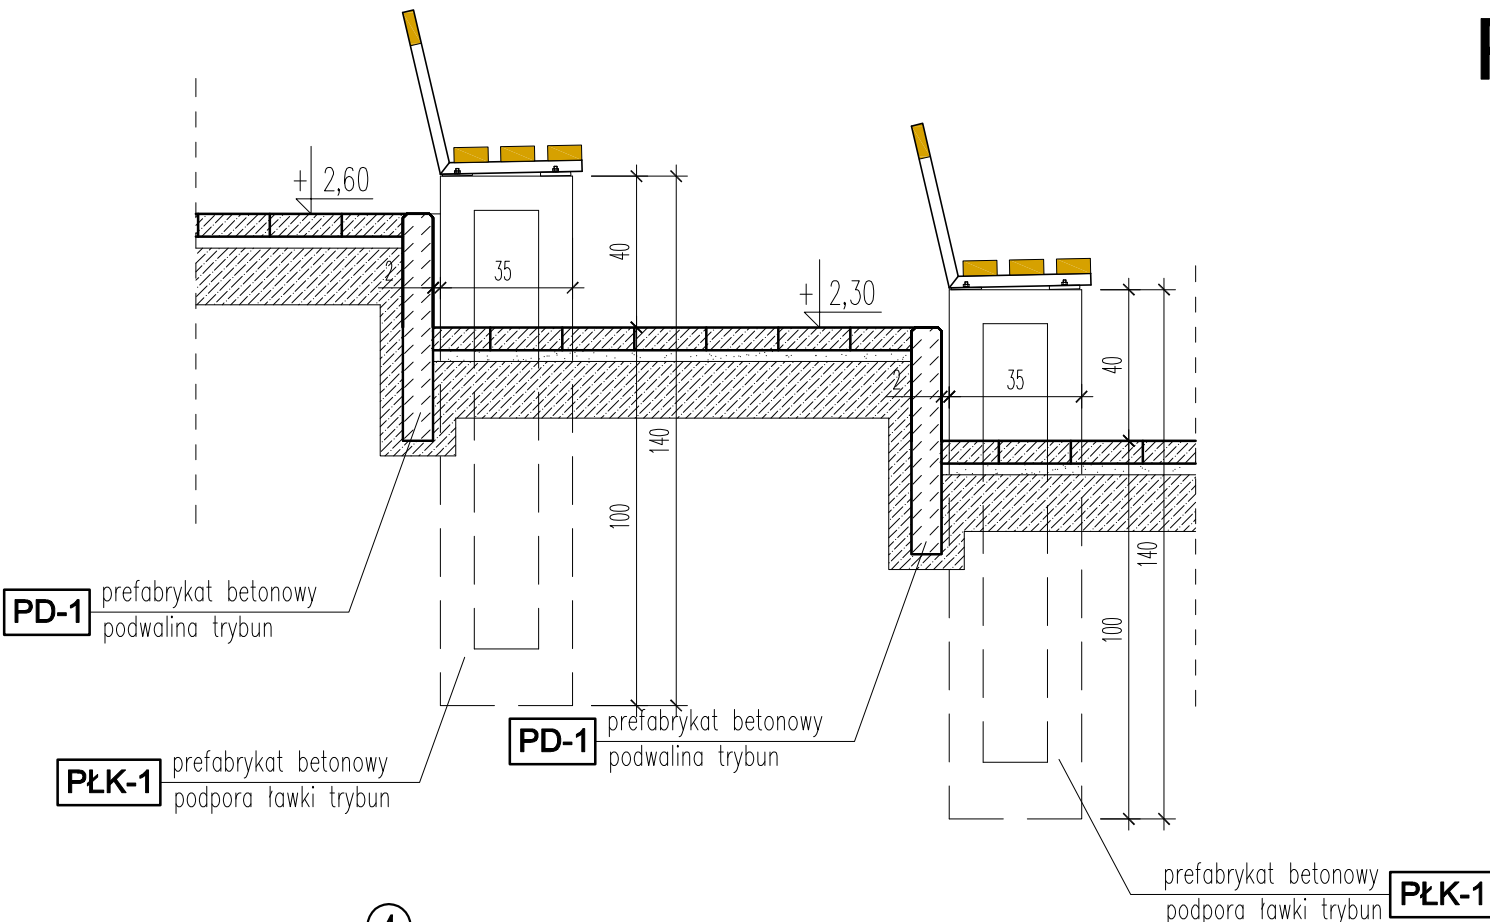

BETON C30/37 (B-37)  
STAL #- AIIIIN (B500b)  
otulina a=2,0cm

PRZEBUDOWA I ROZBUDOWA AMFITEATRU

Stadium: PROJEKT BUDOWLANY - WYKOANWCZ  
Inwestor: GMINA MIASTO WĄBRZEŻNO  
UL. WOLNOŚCI 18  
87-200 WĄBRZEŻNO  
Objekt: PRZEBUDOWA I ROZBUDOWA AMFITEATRU  
Wąbrzeżno dz. nr ewid.: 276/4 obręb: 2

Jednostka Projektująca :  
PRACOWNIA PROJEKTOWA FSprojekt  
ul. GWARDII LUDOWEJ 41  
87-300 BRODNICA  
tel. : +48 697-40-30  
kom.: +48 790-28-29-50  
www.fsprojekt.eu



Bransza: KONSTRUKCJA

Projektant: mgr inż. Marcin Fabiański  
upr. nr: KUP/0088/ZOAA/12 w specjalności architektonicznej  
do projektowania w ograniczonym zakresie  
upr. nr: KUP/0116/PWOK/12 w specjalności konstrukcyjno-budowlanej  
do projektowania i kierowania robotami bud. bez ograniczeń

Sprawdzający: mgr inż. Rafał Stramski  
upr. nr: WAM/0001/ZOAA/12 w specjalności architektonicznej  
do projektowania w ograniczonym zakresie  
upr. nr: WAM/0029/POOK/12 w specjalności konstrukcyjno-budowlanej  
do projektowania bez ograniczeń

Nazwa rysunku: PODPORA ŁAWKI TRYBUN PŁK-1

Skala: 1:10  
Data (dd.mm.rrrr): 12.2016  
Numer rys.: 1/1  
Wersja: A

