

RZUT PARTERU
skala: 1:50

S1 - projektowana ciana zewn trzna

- tynk mineralny na siatce 1,5mm
- styropian EPS 70-038 15cm
- bloki silikatowe kl.15 24cm
- tynk cem.-wap 1,5cm

SW1 - projektowana ciana wewn trzna

- tynk cem. wap. 1,5cm
- bloki silikatowe kl.15 24cm
- tynk cem.-wap 1,5cm

S2 CIANA ZEWN TRZNA SALI KONSUMPCJI

2,0 cm	Deska elewacyjna
1,8 cm	Płyta OSB
-	Włatizolacja (folia paroprzepuszczalna)
15 cm	Słupki drewniane 5x15cm co 40cm + wełna mineralna 15cm
5 cm	Łaty drewniane 5x5cm co 35cm + wełna mineralna 5cm
-	Paroizolacja (folia paroizolacyjna)
1,8 cm	Płyta OSB
1,25 cm	Płyta g-k
Współczynnik przenikania przegrody U=0,19 W/m²K	

LEGENDA:

- wylacznik pojed. czy p/t 16 A
- wylacznik ser. 16 A
- wylacznik schodowy p/t 16 A

- Rozdzielnia Elektryczna

- Oprawa 600x600 LED z kloszem mlecznym IP44 4300 lm

- Przycisk wyl. cznika p.p.o.

- Oprawa RONDO MOTION IP 65 2x18W z radarowym czujnikiem

- Oprawa ARUBA IP 44 + LED 10W E27

- Oprawa ATLANTYK STRONG LED 4400 lm LUG IP 65


- Oprawa ewakuacyjna zewn. trzna LED 3W 2h

- Oprawa ewakuacyjna LED 1,2W 2h

- Oprawa awaryjna LED 3 W p/t 2h

- projektor LED 150W IP65
- np POWERLUG LED 18200lm 4000K IP65 50°

- oprawa doziemna LED 27W IP67 3900 lm np. Achille LED PXF

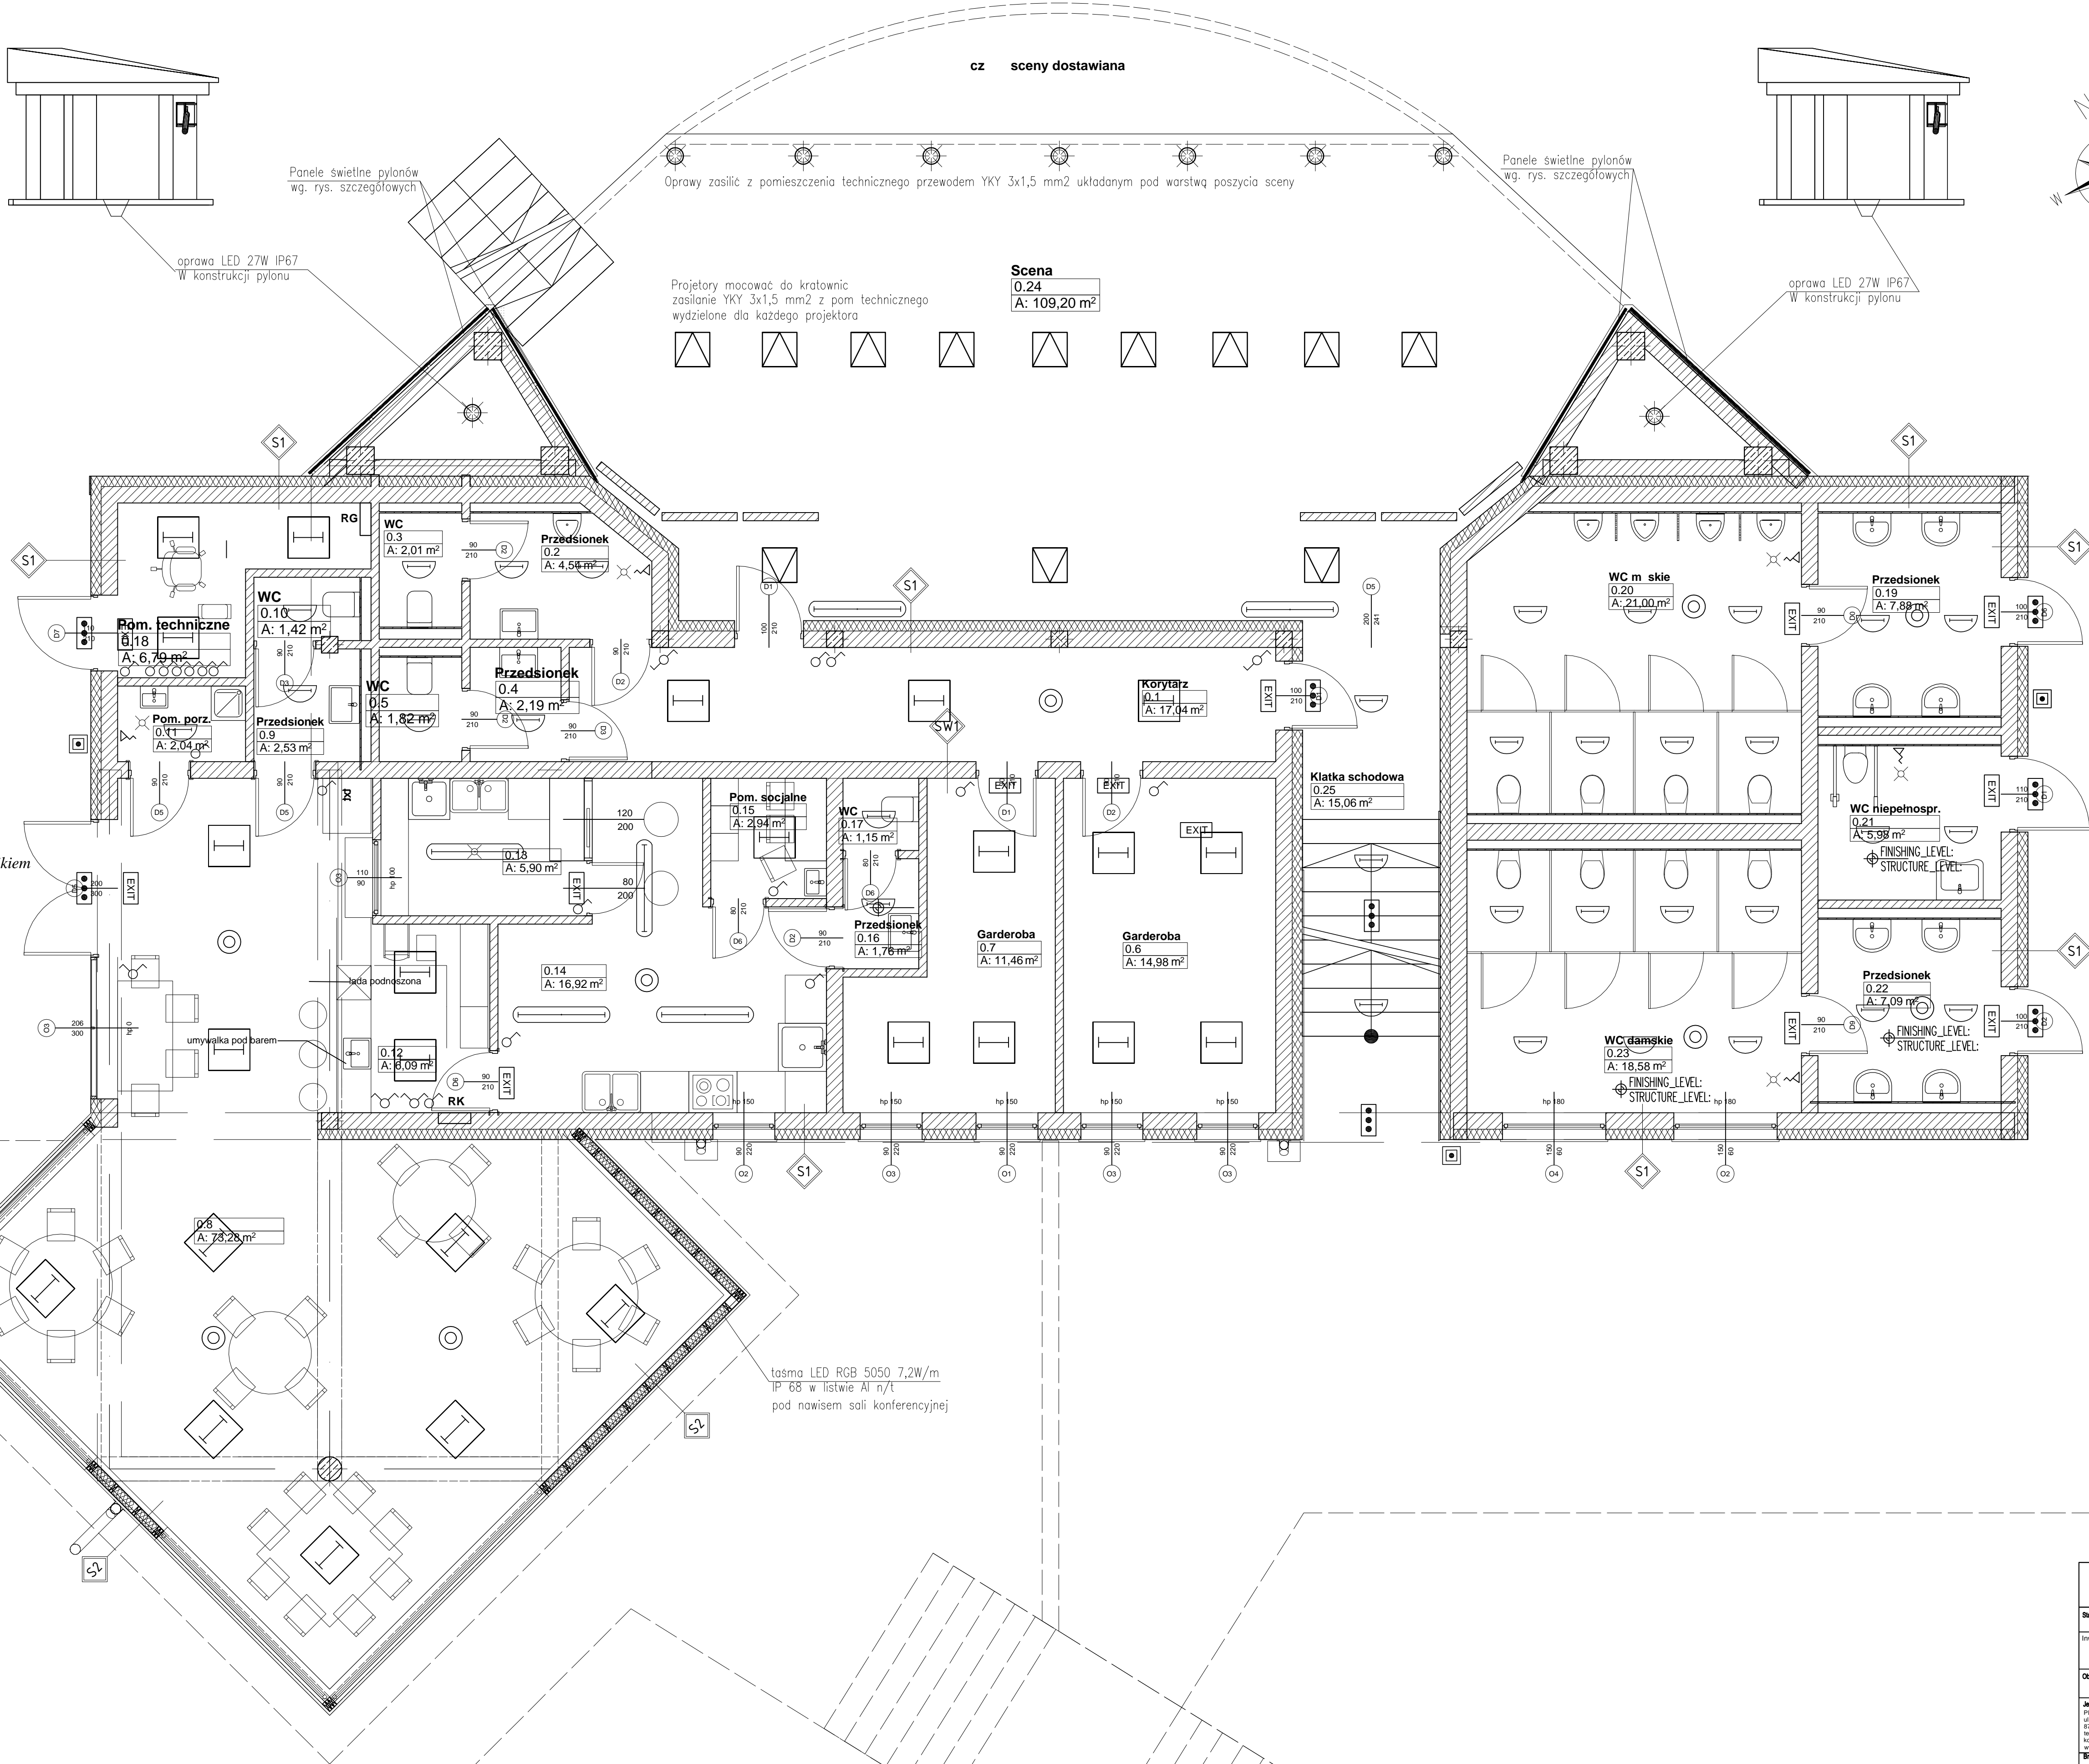

PRZEBUDOWA
I ROZBUDOWA AMFITEATRU

Stadium: PROJEKT BUDOWLANY - WYKONAWCZ

Inwestor: GMINA MIASTA WĄBRZEŻNO
ALEJA WOLNOŚCI 16
87-200 WĄBRZEŻNO

Obiekt: PRZEBUDOWA I ROZBUDOWA AMFITEATRU
Wąbrzeżno dz. nr ewid.: 276/4 obręb: 2

Instalacja Projektanta:
Instalacja Projektanta
ul. GAWARDA LUDOWIEŻ 41
87-500 BRZONOWA
tel.: +48 897 40 90
kom.: +48 730 28 39 50
www.gawarda.eu

Wzrost: ELEKTRYCZNA

Projektant: inż. Bartłomiej Piasecki
Opis: w: KUPUJĄCYMUSIĘ DO PRZEBUDOWY I ROZBUDOWY AMFITEATRU
w: KUPUJĄCYMUSIĘ DO PRZEBUDOWY I ROZBUDOWY AMFITEATRU
w: KUPUJĄCYMUSIĘ DO PRZEBUDOWY I ROZBUDOWY AMFITEATRU

Profil:

Nazwa rysunku: RZUT PARTERU - Oświetlenie

Skala: 1:50 Data (dd.mm.rr): 11.09.16 Numer rys.: E4 Wersja: A