




PRZĘKRÓJ NORMALNY ŚCIEŻKI PIESZO-ROWEROWEJ
SZEROKOŚCI 2,5m

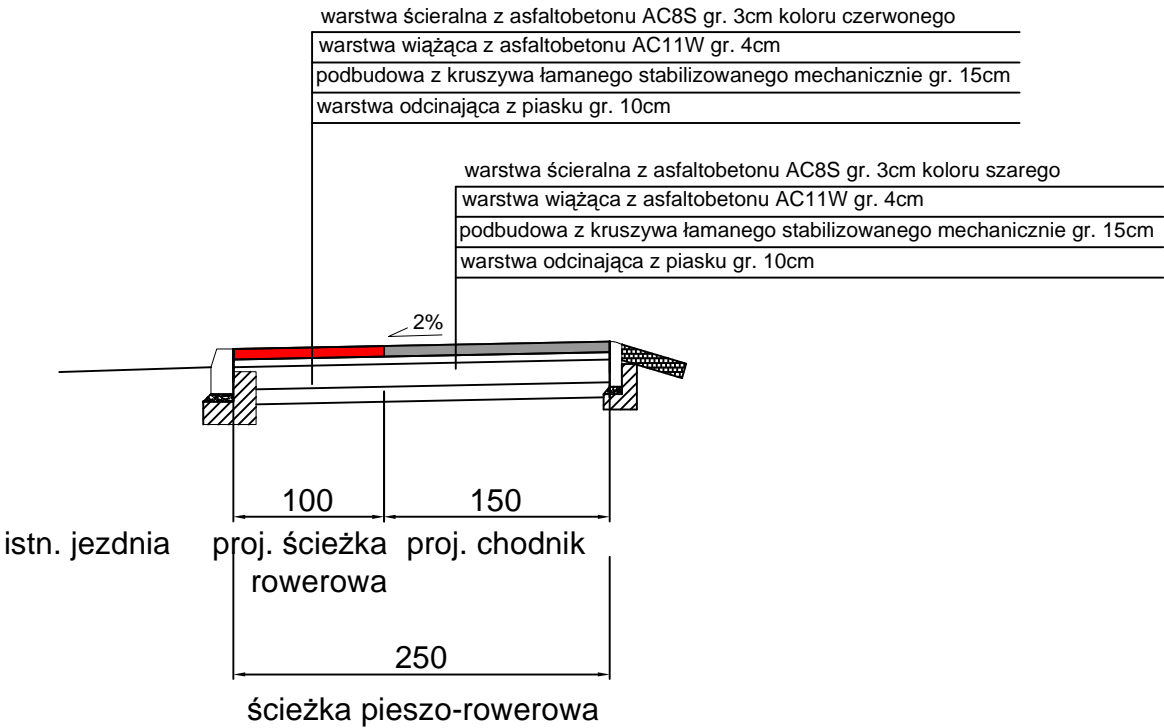

PRZĘKRÓJ NORMALNY CHODNIKA
Z DOPUSZCZENIEM RUCHU ROWERÓW

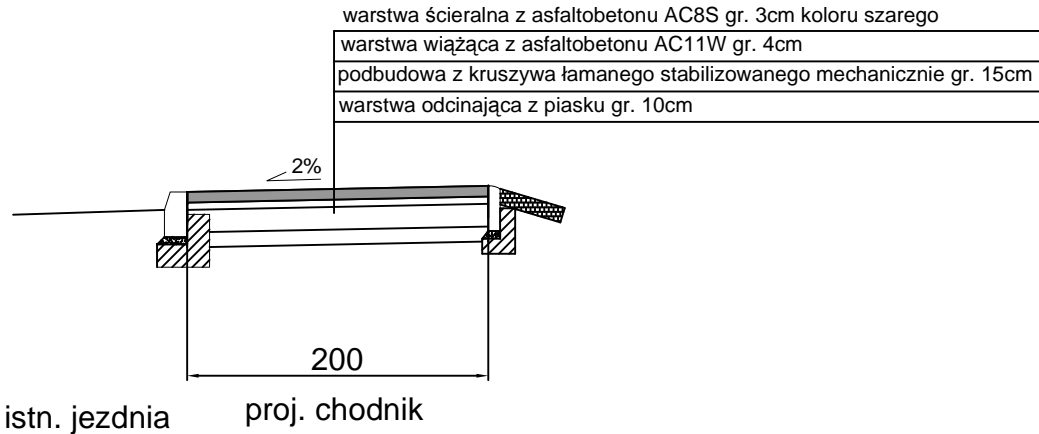

PRZĘKRÓJ NORMALNY ŚCIEŻKI PIESZO-ROWEROWEJ
SZEROKOŚCI 2,5m

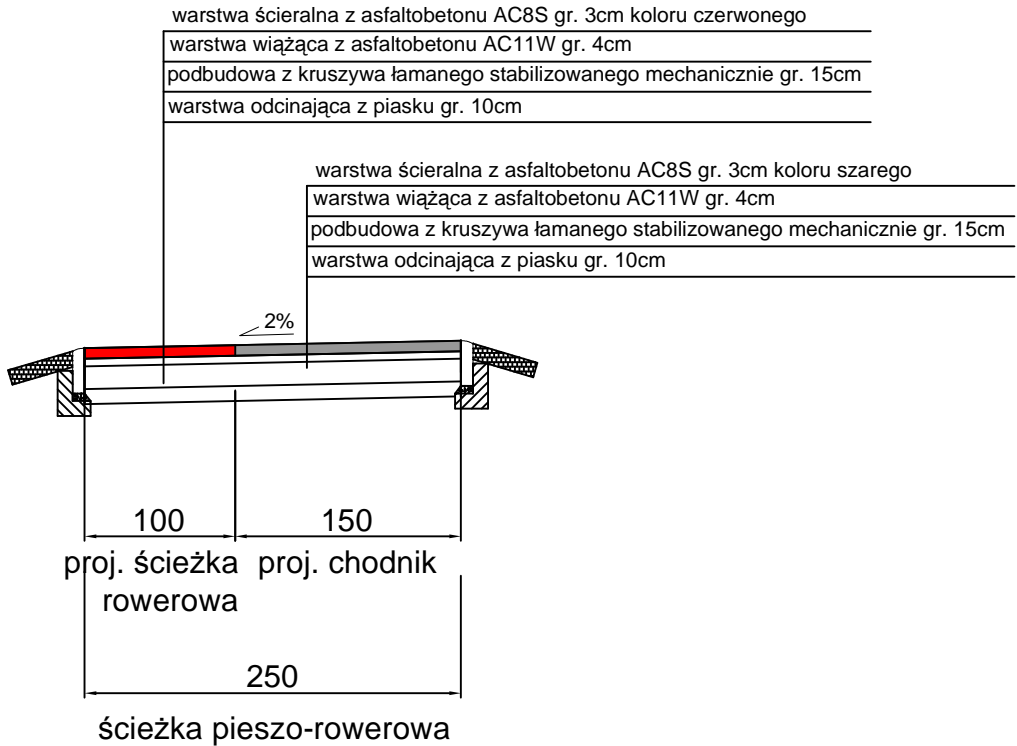

		Biuro Projektów Drogowych ul. Moniuszki 22/5 86-300 Grudziądz NIP: 876-20-40-798 REGON: 871524390		tel. kom. 602 104 890 email: biuro@bpd.net.pl http://www.bpd.net.pl
INWESTOR: GMINA MIASTO WĄBRZEŻNO ul. Wolności 18 87-200 Wąbrzeźno				
INWESTYCJA: ŚCIEŻKI PIESZO-ROWEROWE ALTERNATYWA DLA KOMUNIKACJI SAMOCHODOWEJ				
NAZWA RYSUNKU: PROJEKT ZAGOSPODAROWANIA TERENU - UL. HALLERA, OKRĘŻNA			SKALA: 1:50	BRANŻA: Drogowa
FAZA: PROJEKT BUDOWLANY		DATA: 06.2016r.	NR ARKUSZA: D3	
FUNKCJA:	AUTOR:	NR UPRAWNIENI	BRANŻA	PODPIS
PROJEKTANT	Patryk Schultz		DROGOWA	
OPRACOWANIE				