




PRZEKRÓJ NORMALNY ŚCIEŻKI PIESZO-ROWEROWEJ
SZEROKOŚCI 2,5m

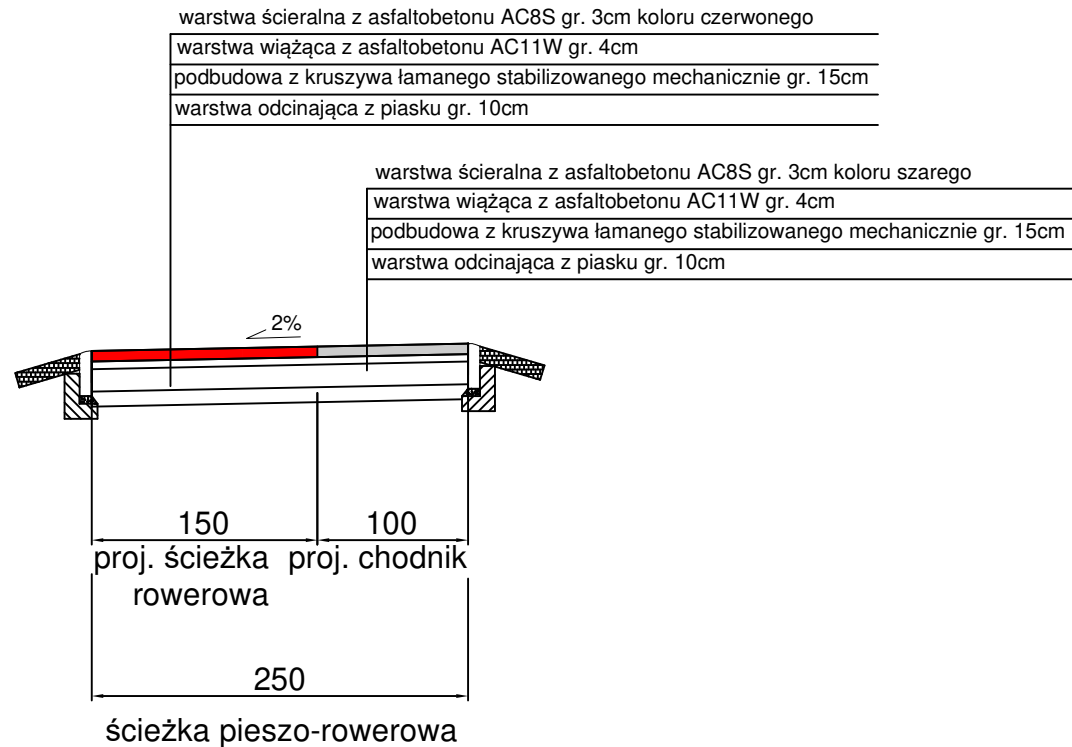


PRZEKRÓJ NORMALNY ŚCIEŻKI PIESZO-ROWEROWEJ
SZEROKOŚCI 2,5m

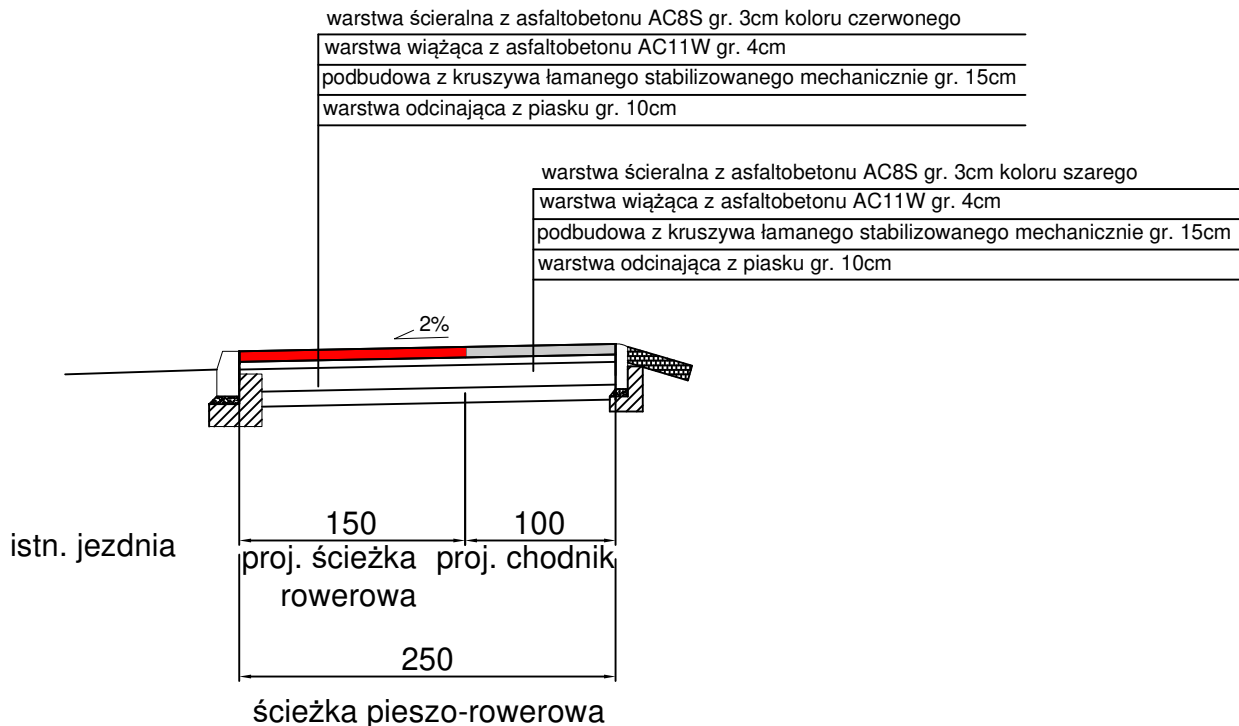


PRZEKRÓJ NORMALNY CHODNIKA
Z DOPUSZCZENIEM RUCHU ROWERÓW

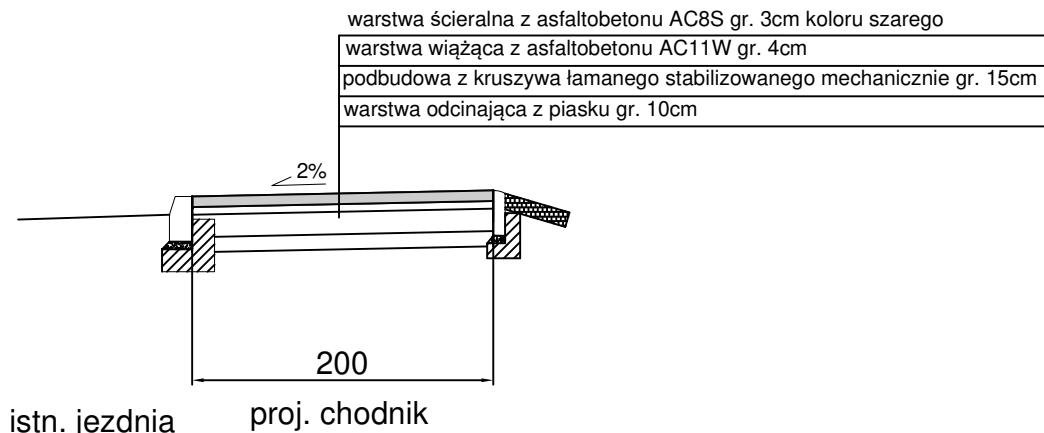


PRZEKRÓJ NORMALNY CHODNIKA
Z DOPUSZCZENIEM RUCHU ROWERÓW
PRZEKRÓJ NA ZJEŹDZIE

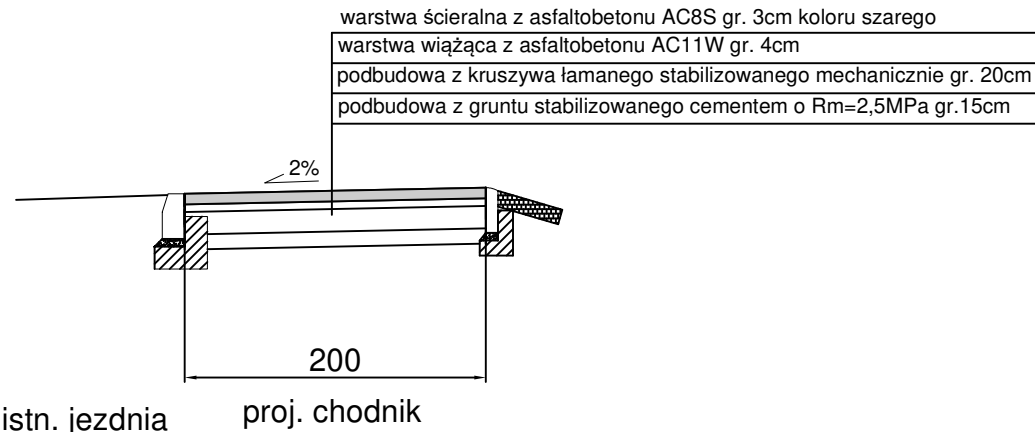

PRZEKRÓJ NORMALNY ŚCIEŻKI PIESZO-ROWEROWEJ
SZEROKOŚCI 2,5m - NA ZJAZDACH

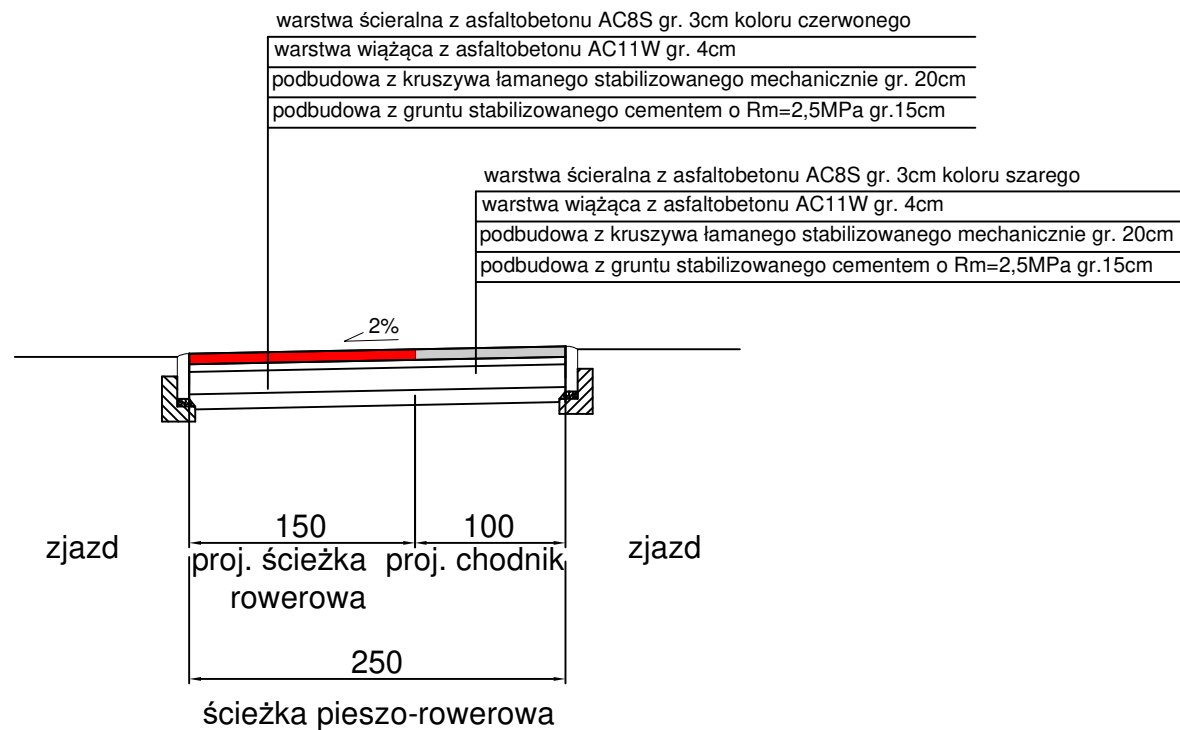

PRZEKRÓJ NORMALNY ŚCIEŻKI PIESZO-ROWEROWEJ
SZEROKOŚCI 2,5m NA ZJEŹDZIE

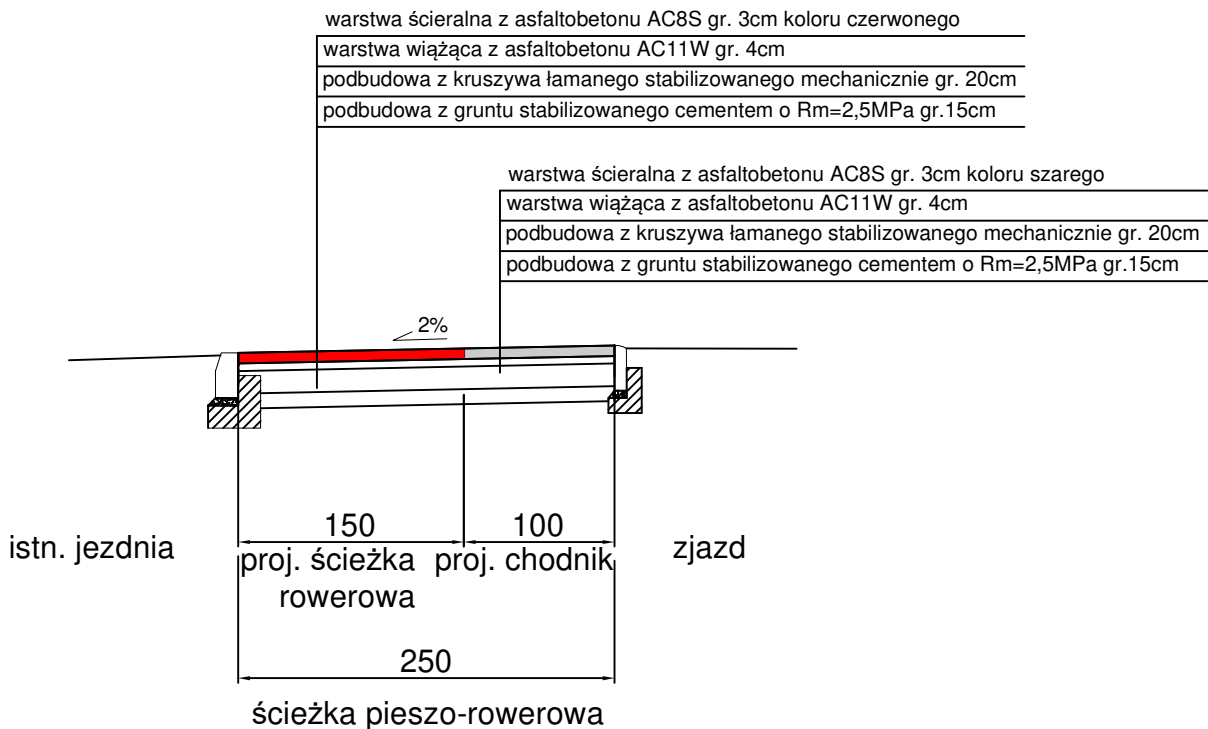

		Biuro Projektów Drogowych ul. Moniuszki 22/5 86-300 Grudziądz NIP: 876-20-40-798 REGON: 871524390		tel. kom. 602 104 890 email: biuro@bpd.net.pl http:// www.bpd.net.pl	
INWESTOR: GINA MIASTO WĄBRZEŃNO ul. Wolności 18 87-200 Wąbrzeźno					
INWESTYCJA: ŚCIEŻKI PIESZO-ROWEROWE ALTERNATYWA DLA KOMUNIKACJI SAMOCHODOWEJ					
NAZWA RYSUNKU: PROJEKT ZAGOSPODAROWANIA TERENU - UL. RATAJA				SKALA: 1:50	BRANŻA: Drogowa
FAZA: PROJEKT BUDOWLANY		DATA: 06.2016r.		NR ARKUSZA: D3	
FUNKCJA:	AUTOR:	NR UPRAWNIEŃ	BRANŻA	PODPIS	
PROJEKTANT	Patryk Schultz		DROGOWA		
OPRACOWANIE					