ŚCIANA TRYBUN SC-1

SKALA 1:25

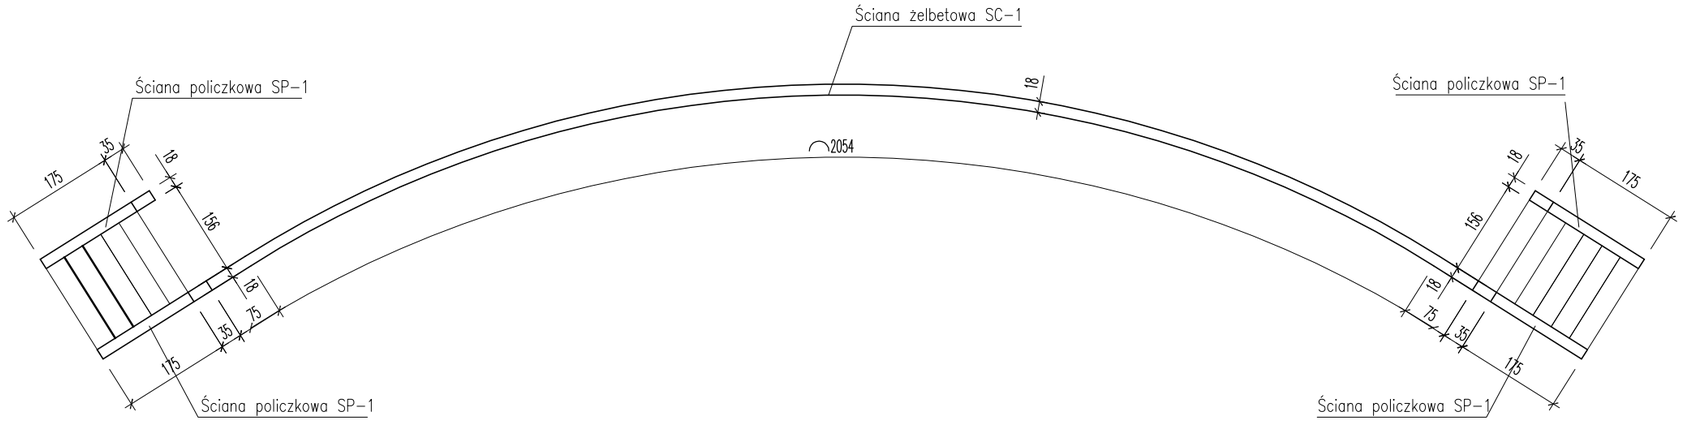

ZESTAWIENIE STALI ZBROJENIOWEJ					
ŚCIANA TRYBUN					
NR	KLASA STALI	DŁUDOŚĆ PRĘTA [m]	ILOŚĆ [szt]	#6	#12
1	B500b	2,46	92		226,32
2	B500b	1,87	92		172,04
3	B500b	1,61	184		296,24
4	B500b	6,00	102	612,00	
5	B500b	0,25	68	17,00	
6	B500b	1,89	36		68,04
7	B500b	1,00 - 1,61	72		108,72
8	B500b	2,75	16		44,00
9	B500b	0,88	32	28,16	
10	B500b	2,05	24	49,20	
SUMA DŁUGOŚCI PRĘTÓW WG ŚREDNIC [Σmb]				706,36	915,36
MASA 1mb PRĘTA WG ŚREDNIC [kg/mb]:				0,22	0,89
MASA PRĘTÓW WG ŚREDNIC [kg]:				155,40	814,67
OGÓŁEM STALI ZBROJENIOWEJ [kg]:				970,07	

ŚCIANA SC-1
22,04 mb

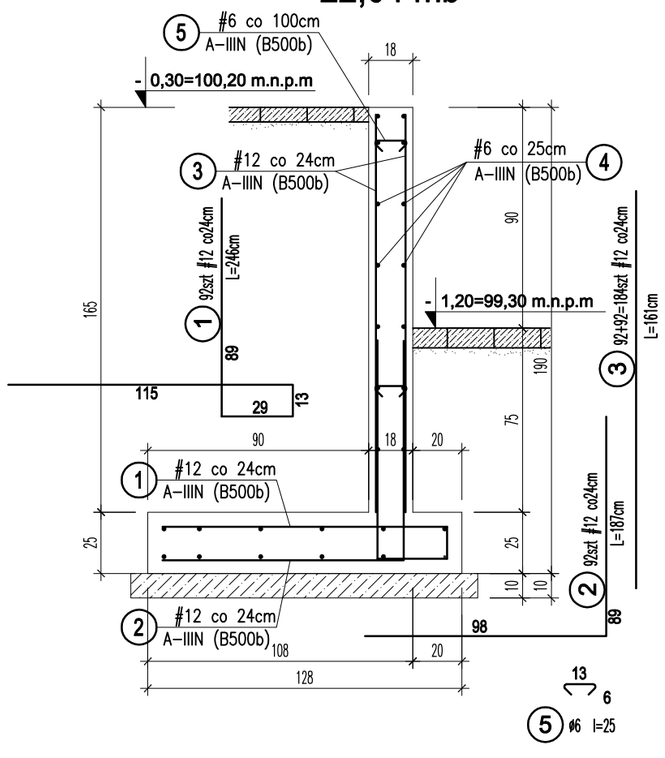

ŚCIANA POLICZKOWA SP-1
4 szt

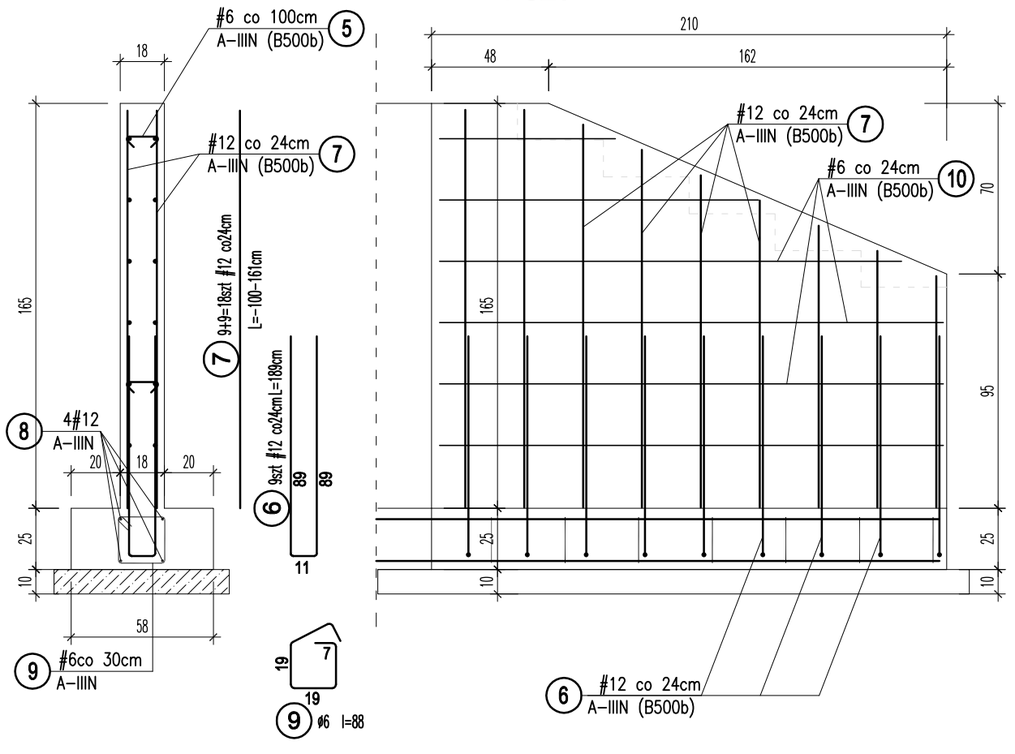

BETON C20/25 (B–25)
STAL #– AIIIN (B500b)
otulina dla ściany a=3,0cm
otulina dla stopy a=6,0cm

PRZEBUDOWA I ROZBUDOWA AMFITEATRU

Stadium: PROJEKT BUDOWLANY - WYKOANWCZY

Inwestor: GMINA MIASTO WĄBRZEŹNO
UL. WOLNOŚCI 18
87-200 WĄBRZEŹNO

Obiekt: PRZEBUDOWA I ROZBUDOWA AMFITEATRU
Wąbrzeźno dz. nr ewid.: 276/4 obręb: 2

Jednostka Projektująca :
PRACOWNIA PROJEKTOWA FSprojekt
ul. GWARDII LUDOWEJ 41
87-300 BRODNICA
tel. : +48 697-40-30
kom.: +48 790-28-29-50
www.fsprojekt.eu

Branża: KONSTRUKCJA

Projektant: mgr inż. Marcin Fabiański
upr. nr: KUP/0088/ZOOA/12 w specjalności architektonicznej do projektowania w ograniczonym zakresie
upr. nr: KUP/0116/PWOK/12 w specjalności konstrukcyjno- budowlanej do projektowania i kierowania robotami bud. bez ograniczeń
Podpis

Sprawdzający: mgr inż. Rafał Stramski
upr. nr: WAM/0001/ZOOA/12 w specjalności architektonicznej do projektowania w ograniczonym zakresie
upr. nr: WAM/0029/POOK/12 w specjalności konstrukcyjno-budowlanej do projektowania bez ograniczeń
Podpis

Nazwa rysunku: ŚCIANA TRYBUN SC-1

Skala:	Data (dd.mm.rrr):	Numer rys.:	Wersja:
1:25	11.2016	K... 30	A