



# SCHODY TERENOWE

## SKALA 1:50

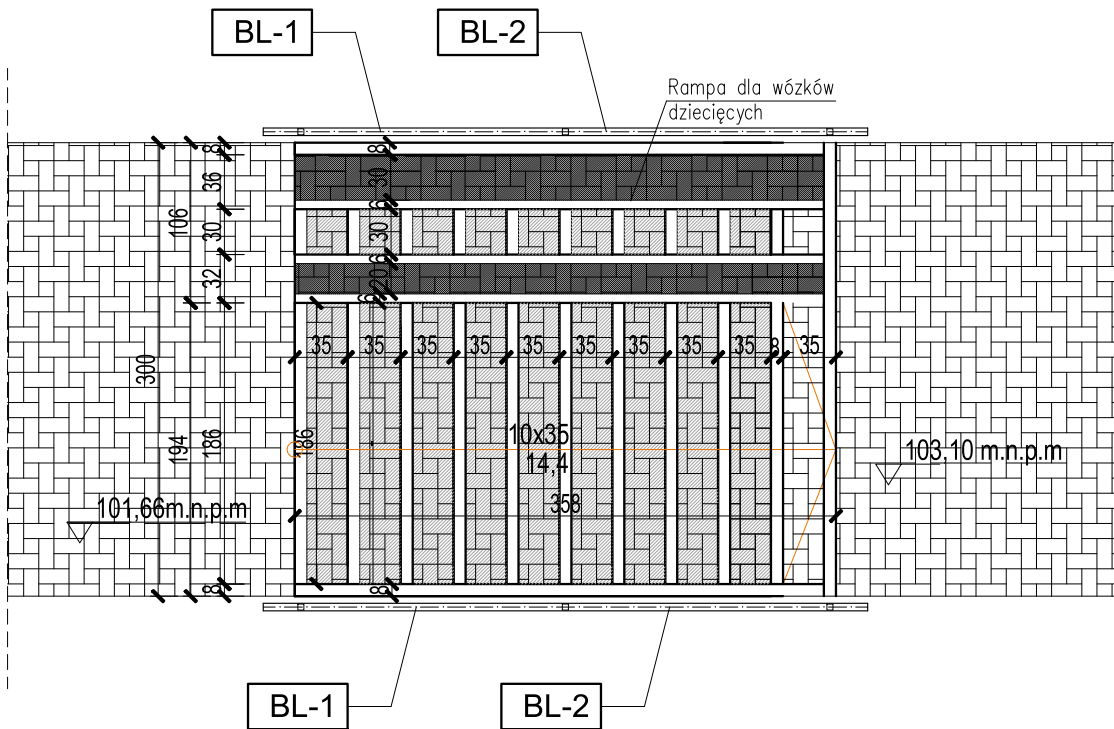


## N1 - Nawierzchnie chodnikowe

- kostka brukowa betonowa gr.6cm
- podsypka cementowo-piaskowa 1:4, gr. 3-5cm
- podbudowa z chudego betonu C8/10 gr. 15cm
- pospółka piaskowa zagęszczona ls.=1,0 gr. 15cm

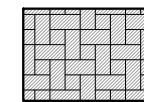

- kostka brukowa jasno-szara

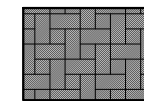


- kostka brukowa grafitowa

Balustrada stalowa

BL-1

BL-2

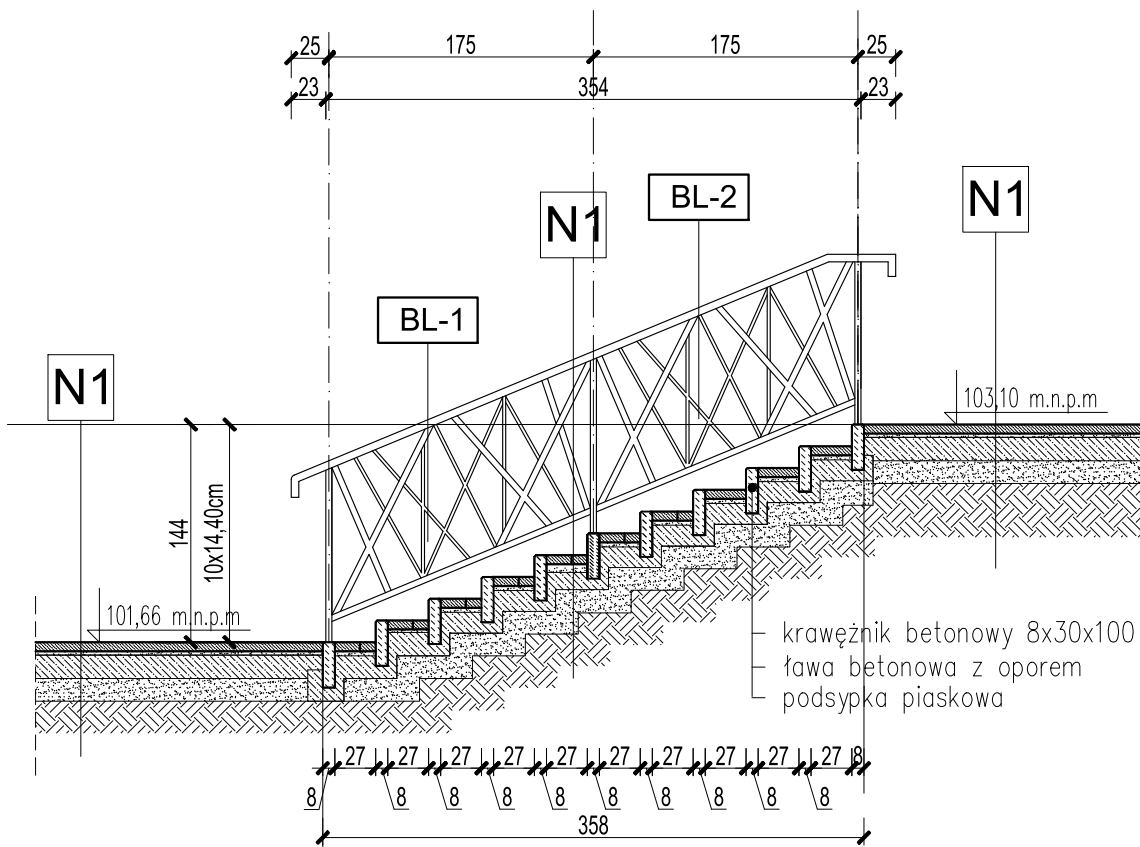

<p align="center"><b>REWITALIZACJA ZDEGRADOWANYCH CZĘŚCI MIASTA WĄBRZEŃNO- ZAGOSPODAROWANIE TERENÓW PODZAMCZA W WĄBRZEŹNIE</b></p>			
<p>Stadium: <b>PROJEKT BUDOWLANY ZAMIENNY</b></p>			
<p>Inwestor: <b>GINA MIASTO WĄBRZEŃNO UL. WOLNOŚCI 18 87-200 WĄBRZEŃNO</b></p>			
<p>Obiekt: <b>ZAGOSPODAROWANIE TERENÓW PODZAMCZA W WĄBRZEŹNIE</b></p> <p>dz.nr ewid.:275/5,275/6,276/4,436/2 438/3,437/2,452,445/2 obręb: 2</p>			
<p>Jednostka Projektująca : PRACOWNIA PROJEKTOWA FSprojekt ul. Podhalańska 41 87-300 BRODNIKA tel. : +48 697-40-30 kom. : +48 790-28-29-50 www.fsprojekt.eu</p>			
<p align="center"><b>ARCHITEKTURA</b></p>			
<p>Projektant: mgr inż. arch. Hanna Falkiewicz - Marciniak</p> <p>upr. nr: BUA/11.16/63 w specjalności architektonicznej do sporządzania projektów budowlanych architektonicznych, wszelkich obiektów budowlanych, projektów budowlanych konstrukcyjnych, z wyjątkiem projektów obiektów o skomplikowanej konstrukcji, projektów instalacji i urządzeń sanitarnych z wyjątkiem skomplikowanych instalacji i urządzeń sanitarnych</p>			<p>Podpis</p>
<p>Sprawdzający: mgr inż. arch. Krzysztof Zakrzewski</p> <p>upr. nr: GP.I.7342/135/TO/94 w specjalności architektonicznej do sporządzania projektów budowlanych architektonicznych wszelkich obiektów budowlanych, w specjalności konstr.-bud. w zakresie obiektów bud. o powszechnie znanych rozwiązaniach</p>			<p>Podpis</p>
<p>Branża:</p> <p align="center"><b>KONSTRUKCJA</b></p>			
<p>Projektant: mgr inż. Marcin Fabiański</p> <p>upr. nr: KUP/0086/ZOAA/12 w specjalności architektonicznej do projektowania w ograniczonym zakresie</p> <p>upr. nr: KUP/0116/PWOK/12 w specjalności konstrukcyjno-budowlanej do projektowania i kierowania robotami bud. bez ograniczeń</p>			<p>Podpis</p>
<p>Sprawdzający: mgr inż. Rafał Stramski</p> <p>upr. nr: WAM/0001/ZOAA/12 w specjalności architektonicznej do projektowania w ograniczonym zakresie</p> <p>upr. nr: WAM/0029/POOK/12 w specjalności konstrukcyjno-budowlanej do projektowania bez ograniczeń</p>			<p>Podpis</p>
<p>Nazwa rysunku:</p> <p align="center"><b>SCHODY TERENOWE NR.5</b></p>			
<p>Skala:</p> <p align="center"><b>1:50</b></p>	<p>Data (dd.mm.rrrr):</p> <p align="center"><b>05.2019</b></p>	<p>Number rys.:</p> <p align="center"><b>A15-4</b></p>	<p>Wersja:</p> <p align="center"><b>C</b></p>