

8.2 - OGNISKO Z SIEDZENIAMI

PLAC GRILLOWY-
OGNISKO Z SIEDZENIAMI

SKALA 1:50


A - kostka brukowa

- kostka bukowa gr. 6cm
- podsypka cementowo–piaskowa 1:4 gr.3–5cm
- podbudowa z chudego betonu C8/10 gr.15cm
- pospółka piaskowa zagęszczona ls=1,0 gr.15cm

B - obrzeża

- obrzeże betonowe 8x30cm
- podsypka cementowo–piaskowa 1:4 gr.5cm
- ława betonowa z oporem C12/15 gr.15cm
- grunt rodzimy

Opis:
Duża wytrzymałość na nacisk oraz odporność na złe warunki atmosferyczne.
Jedna sztuk półformaka 10/20/40 waży ok .22 kg

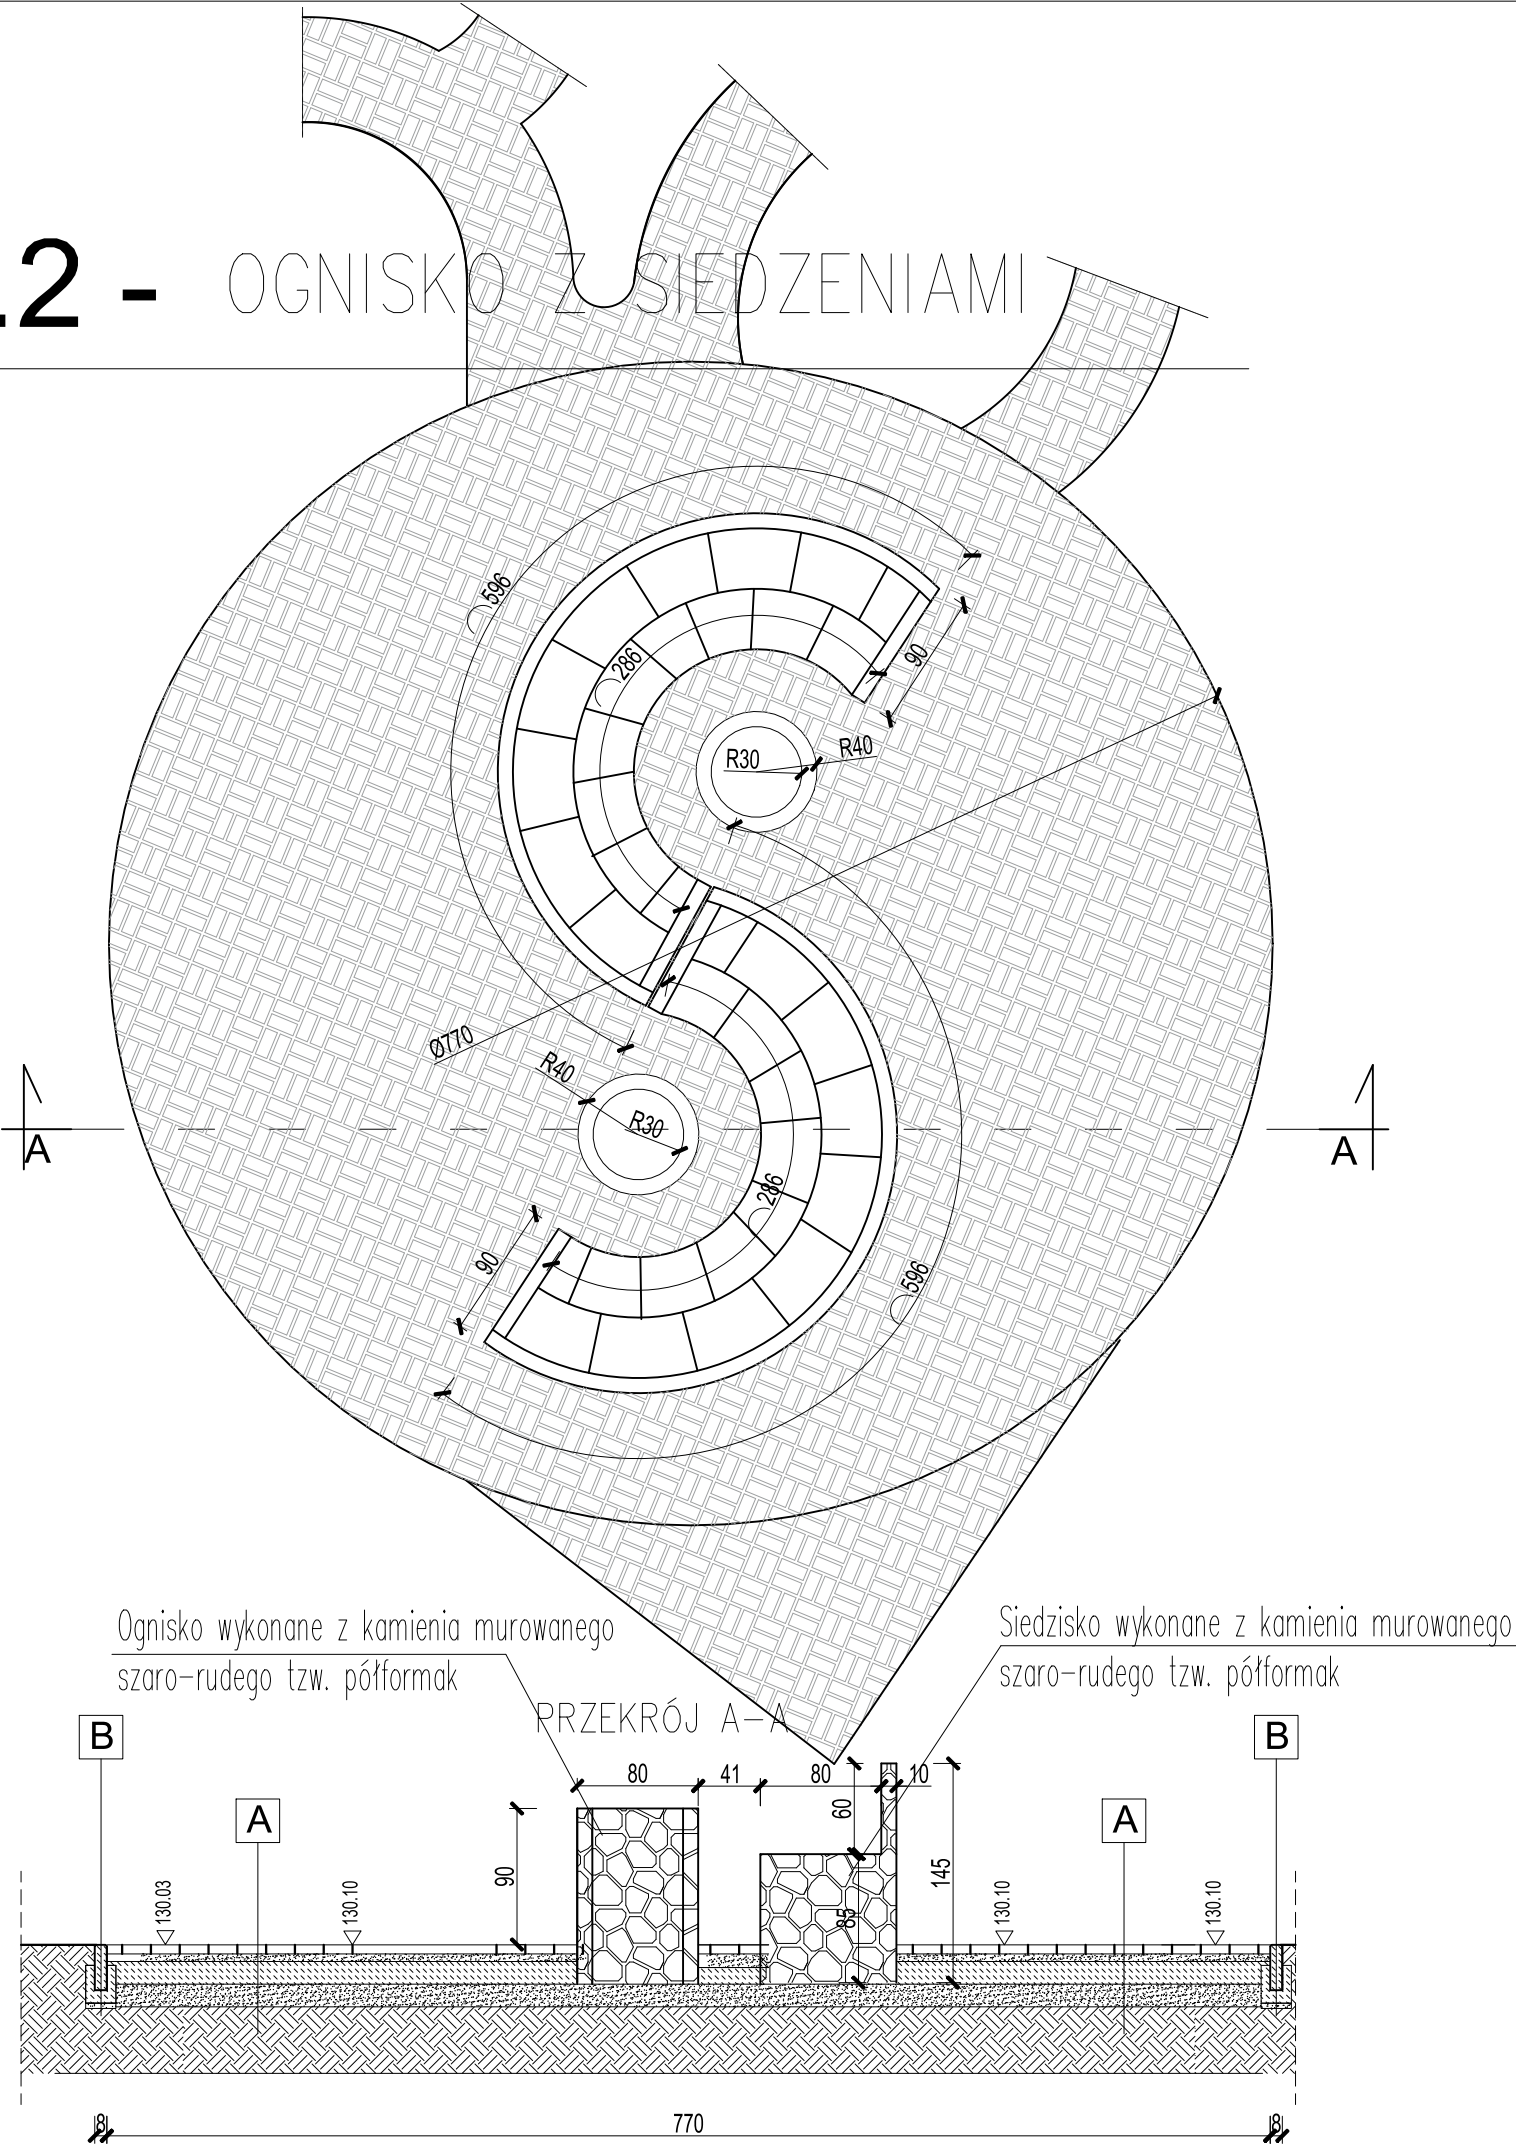

REWITALIZACJA ZDEGRADOWANYCH CZĘŚCI MIASTA WĄBRZEŻNO- ZAGOSPODAROWANIE TERENÓW PODZAMCZA W WĄBRZEŻNIE			
Stadium: PROJEKT BUDOWLANY ZAMIENNY			
Inwestor: GMINA MIASTO WĄBRZEŻNO UL. WOLNOŚCI 18 87-200 WĄBRZEŻNO			
Obiekt: ZAGOSPODAROWANIE TERENÓW PODZAMCZA W WĄBRZEŻNIE dz.nr ewid.:275/5,275/6,276/4,436/2 438/3,437/2,452,445/2 obręb: 2			
Jednostka Projektująca : PRACOWNIA PROJEKTOWA FSprojekt ul. Podhalańska 41 87-300 BRODNICA tel. : +48 697-40-30 kom.: +48 790-28-29-50 www.fsprojekt.eu			
ARCHITEKTURA			
Projektant: mgr inż. arch. Hanna Falkiewicz - Marciniak upr. nr: BUA/11.16/63 w specjalności architektonicznej do sporządzania projektów budowlanych architektonicznych, wszelkich obiektów budowlanych, projektów budowlanych konstrukcyjnych, z wyjątkiem projektów obiektów o skomplikowanej konstrukcji, projektów instalacji i urządzeń sanitarnych z wyjątkiem skomplikowanych instalacji i urządzeń sanitarnych			Podpis
Sprawdzający: mgr inż. arch. Krzysztof Zakrzewski upr. nr: GP.1.7342/135/TO/94 w specjalności architektonicznej do sporządzania projektów budowlanych architektonicznych, wszelkich obiektów budowlanych, w szczególności konstr.-bud. w zakresie obiektów bud. o powszechnie znanych rozwiązaniach			Podpis
KONSTRUKCJA			
Projektant: mgr inż. Marcin Fabiański upr. nr: KUP/0088/ZOOA/12 w specjalności architektonicznej do projektowania w ograniczonym zakresie upr. nr: KUP/0116/PWOK/12 w specjalności konstrukcyjno-budowlanej do projektowania i kierowania robotami bud. bez ograniczeń			Podpis
Sprawdzający: mgr inż. Rafał Stramski upr. nr: WAM/0001/ZOOA/12 w specjalności architektonicznej do projektowania w ograniczonym zakresie upr. nr: WAM/0029/POOK/12 w specjalności konstrukcyjno-budowlanej do projektowania bez ograniczeń			Podpis
Nazwa rysunku: PLAC GRILOWY-OGNISKO Z SIEDZENIAMI			
Skala: 1:50	Data (dd.mm.rrrr): 05.2019	Numer rys.: A15-2	Wersja: C