



PLAC GRILOWY- rzut przyziemia wiaty grillowej

SKALA 1:50

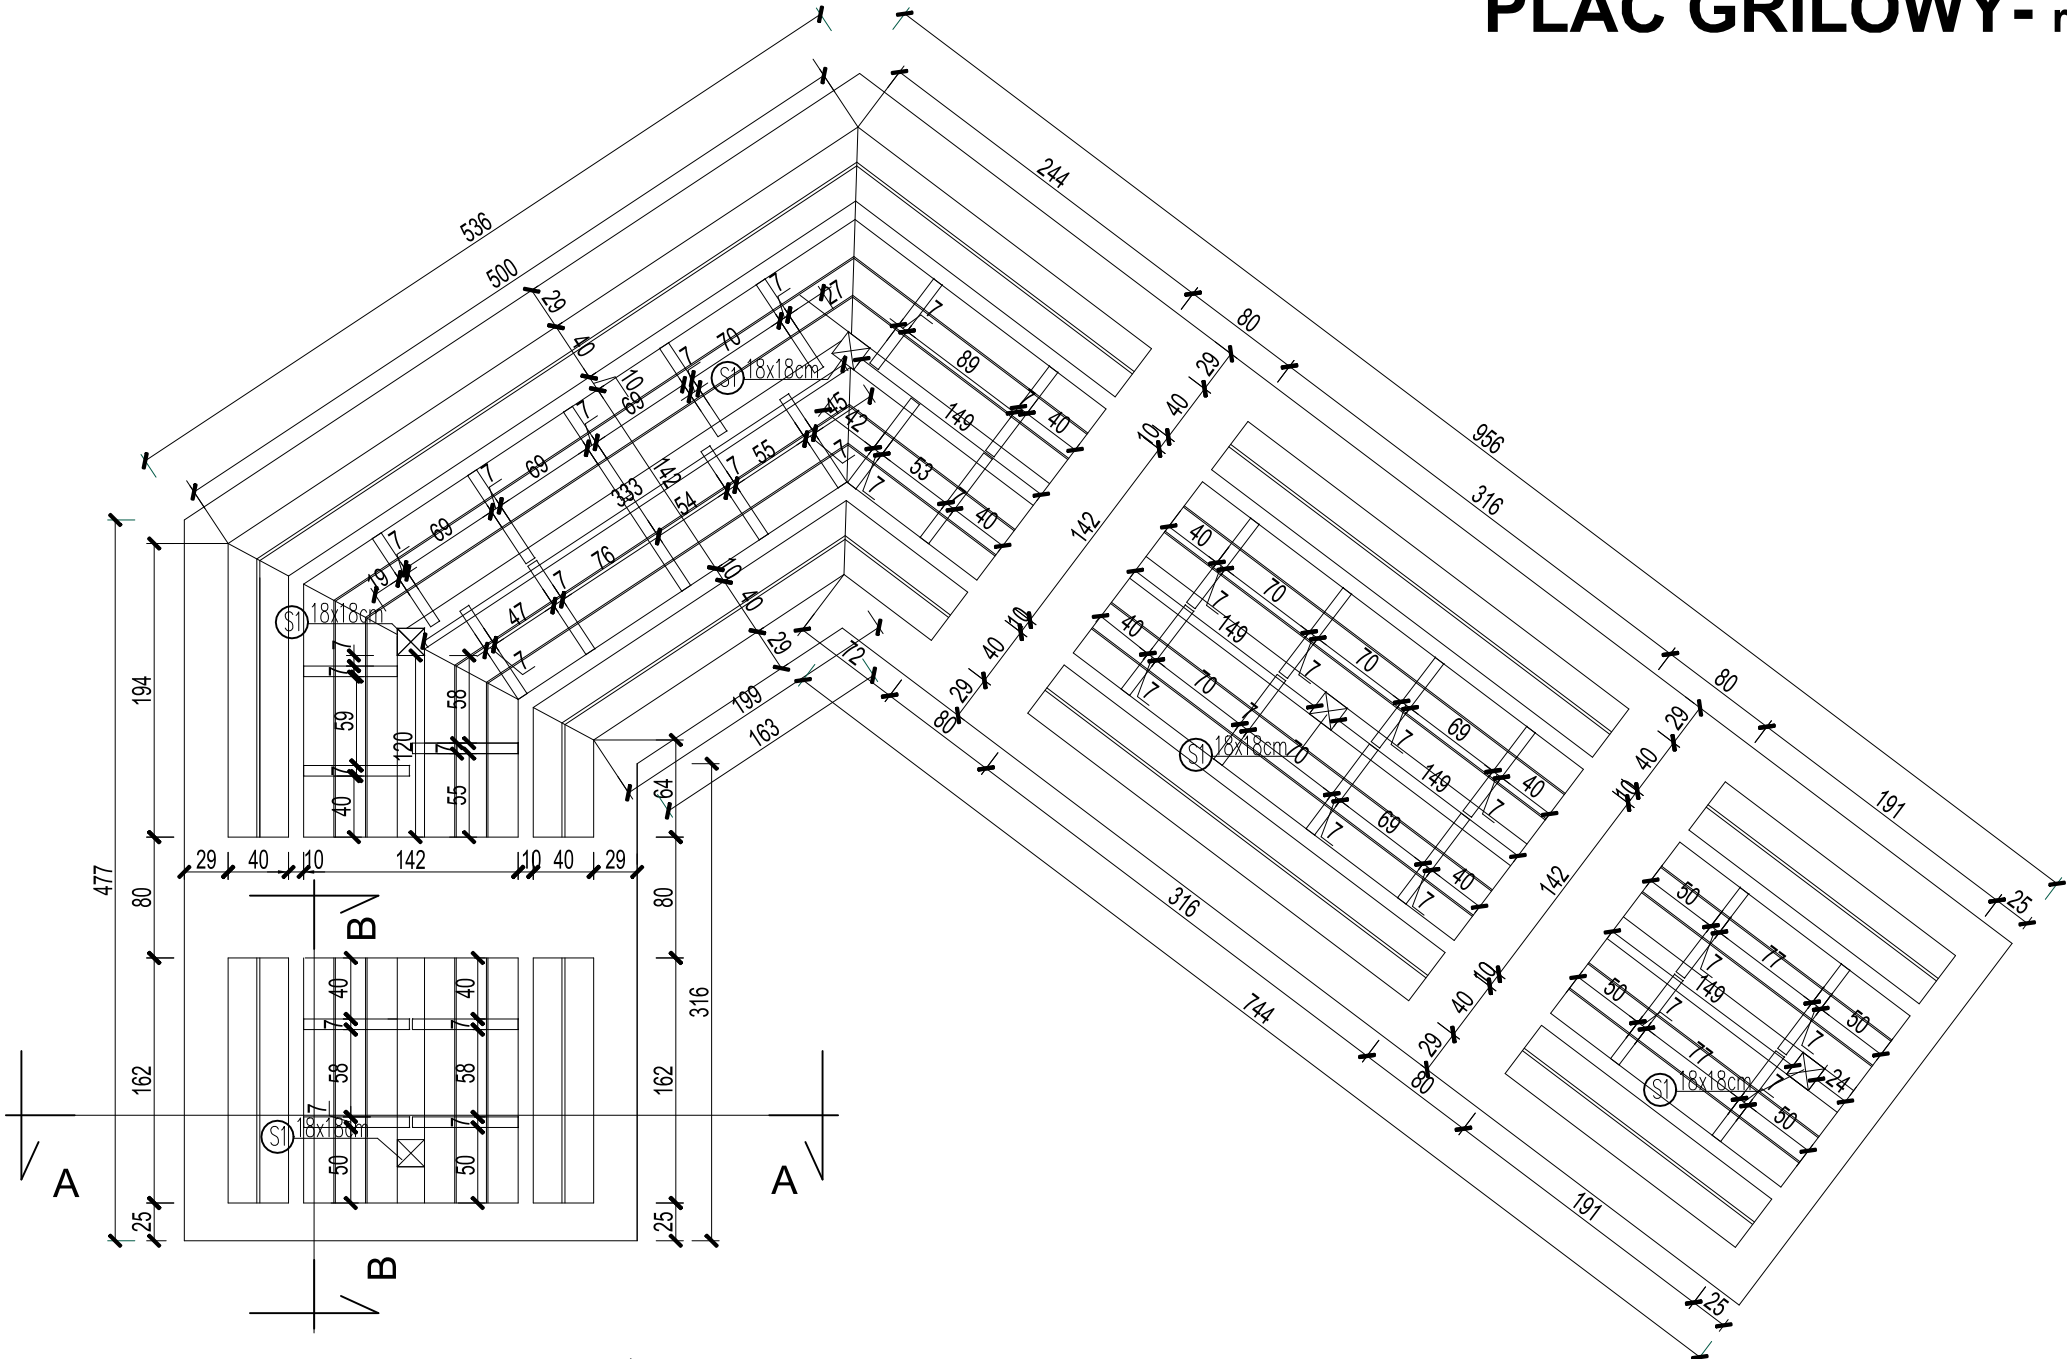


ZESTAWIENIE DREWNA					
BLAT STOŁU I ŁAWKA					
ELEMENT	DŁUGOŚĆ [m]	IŁOŚĆ [szt]	WYS. [m]	SZER. [m]	IŁOŚĆ [m3]
ŁAWKA Z DESEK	53,18	1	0,06	0,19	0,61
POPRZECZKA MOCOWANIA DESEK DO ŁAWKI	0,40	33	0,06	0,08	0,06
STÓŁ Z DESEK	88,86	1	0,06	0,2	1,07
KRAWĘDZIAK STOŁU 60x70	0,71	33	0,06	0,07	0,10
SŁUPKI STOŁU	0,64	33	0,07	0,07	0,10
KRAWĘDZIAK STOŁU 70x70	0,57	33	0,07	0,07	0,09
					2,03

PRZEKRÓJ A-A

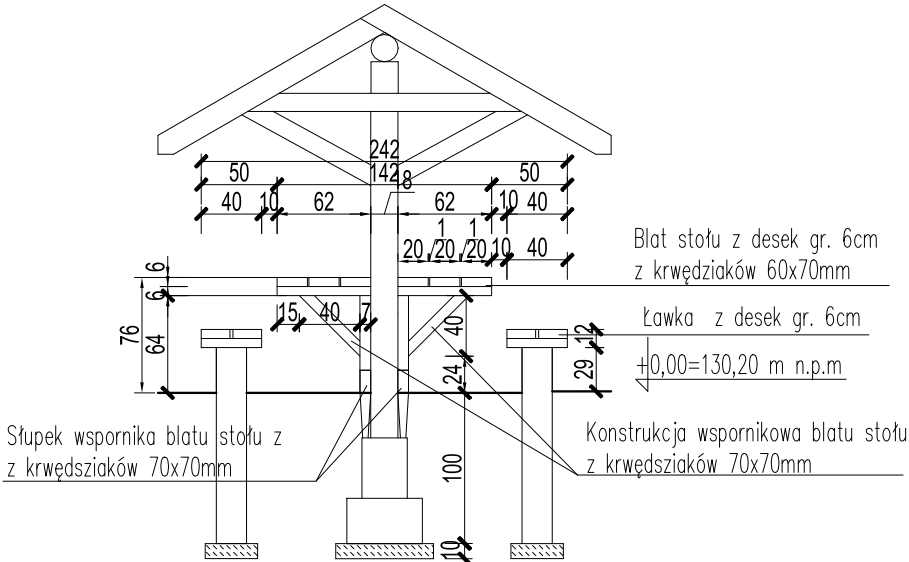

PRZEKRÓJ B-B

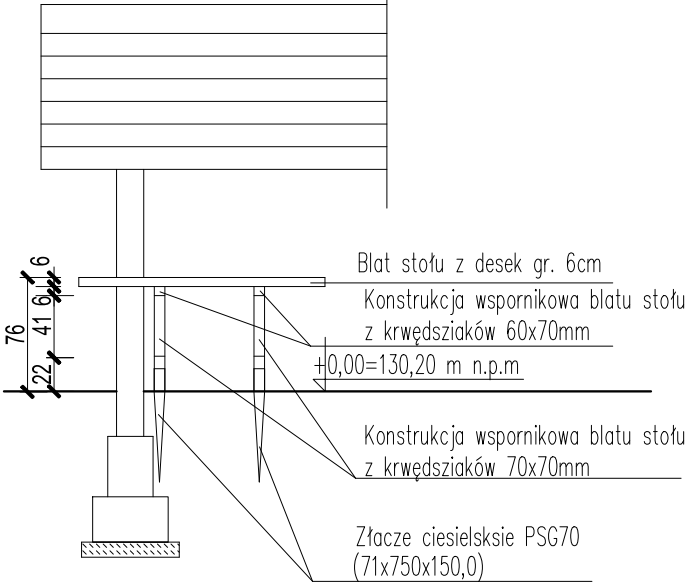

REWITALIZACJĄ ZDEGRADOWANYCH CZĘŚCI  
MIASTA WĄBRZEŻNO-  
ZAGOSPODAROWANIE TERENÓW PODZAMCZA  
W WĄBRZEŻNIE

Stadium: **PROJEKT BUDOWLANY ZAMIENNY**

Inwestor: **GMINA MIASTO WĄBRZEŻNO  
UL. WOLNOŚCI 18  
87-200 WĄBRZEŻNO**

Objekt: **ZAGOSPODAROWANIE TERENÓW  
PODZAMCZA W WĄBRZEŻNIE**

dz.nr ewid.:275/5,275/6,276/4,436/2 438/3,437/2,452,445/2 obręb: 2

Jednostka Projektująca :  
PRACOWNIA PROJEKTOWA FSprojekt  
ul. Podhalańska 41  
87-300 BRODNICA  
tel.: +48 697-40-30  
kom.: +48 790-28-29-50  
www.fsprojekt.eu

Branża: **KONSTRUKCJA**

Projektant: **mgr inż. Marcin Fabiański**  
upr. nr: KUP/0088/ZOOA/12 w specjalności architektonicznej  
do projektowania w ograniczonym zakresie

upr. nr: KUP/0116/PWOK/12 w specjalności konstrukcyjno- budowlanej  
do projektowania i kierowania robotami bud. bez ograniczeń

Sprawdzający: **mgr inż. Rafał Stramski**  
upr. nr: WAM/0001/ZOOA/12 w specjalności architektonicznej  
do projektowania w ograniczonym zakresie

upr. nr: WAM/0029/POOK/12 w specjalności konstrukcyjno-budowlanej  
do projektowania bez ograniczeń

Nazwa rysunku:  
**PLAC GRILOWY-rzut przyziemia wiaty grillowej**

Skala: **1:50**

Data (dd.mm.rrrr): **05.2019**

Numer rys.: **AW15-3**

Wersja: **C**