


PLAC GRILLOWY- szczegóły połączenia stołu


SKALA 1:25

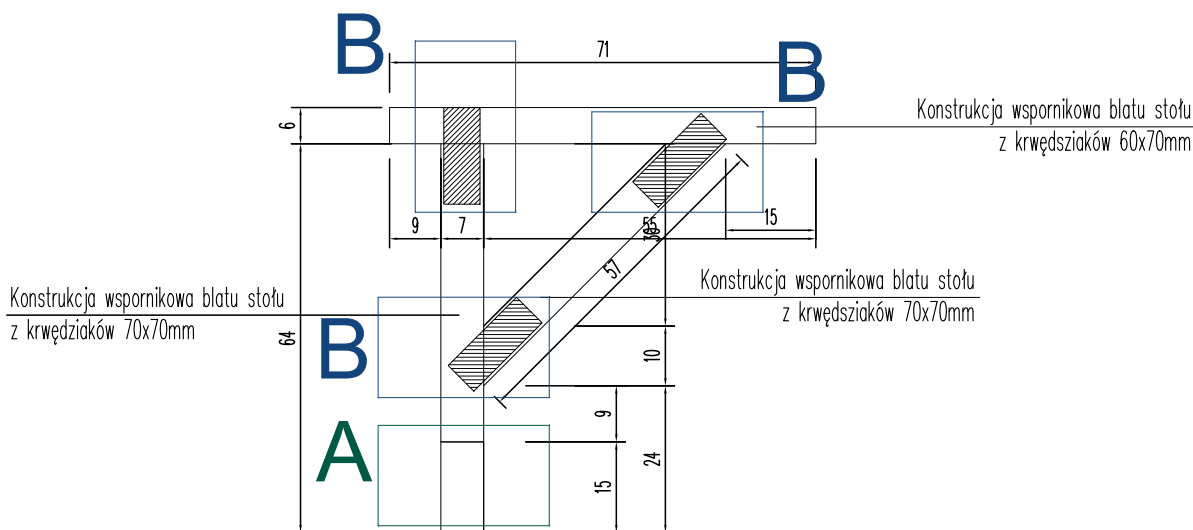

A

Złącza ciesielskie-do wbijania PSG 70 /71x750x150, 33 szt


Podstawa słupa PSG ułatwia montaż elementów drewnianych.
Złącze jest wykonane z blachy stalowej S235 + ocynk galwaniczny srebrny, grubość 2,0 mm.
Sposób zamocowania przez dzięki wkretom do drewna fi 8,0 mm, fi 10,0 mm lub śruby M8 i M10.

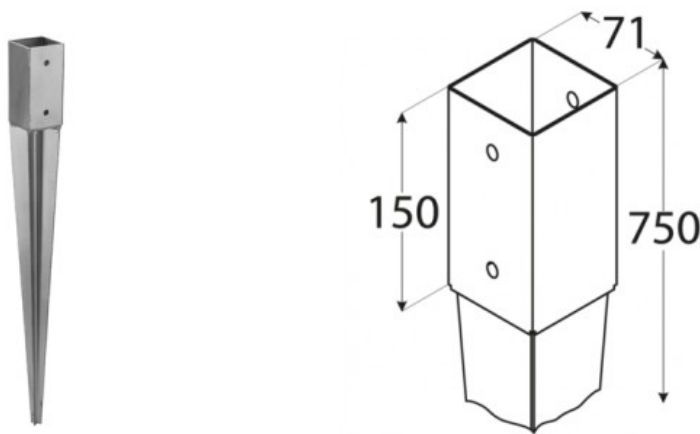

B

Złącza ciesielskie-płytki perforowana PP 06 /60x160 198szt

Standardowe płaskowniki PP z uniwersalną perforacją. Ilość umieszczonych w nich otworów sprawia, że za pomocą tych płaskowników można zrealizować wiele prostych jak i skomplikowanych połączeń. Blacha stalowa ocynkowana DX51+Z275 o grubości 2,0mm. Sposób montażu dzięki gwoździom pierścieniowym ANCHORØ4

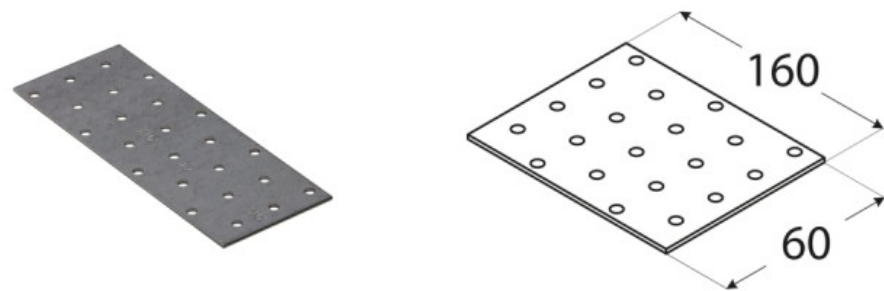

Uzyskanie solidnego i trwałego połączenia elementów drewnianych wymaga zaangażowania odpowiednich rozwiązań. Wykonanie z drutu wysokiej klasy zapewnia wytrzymałość, a specjalna konstrukcja zabezpiecza przed wrywaniem z podłoża. Z tego rodzaju gwoździ można korzystać między innymi podczas montażu kątowników łączących na przykład drewniane deski.



REWITALIZACJA ZDEGRADOWANYCH CZĘŚCI MIASTA WĄBRZEŻNO- ZAGOSPODAROWANIE TERENÓW PODZAMCZA W WĄBRZEŻNIE			
Stadium: PROJEKT BUDOWLANY ZAMIENNY			
Inwestor: GMINA MIASTO WĄBRZEŻNO UL. WOLNOŚCI 18 87-200 WĄBRZEŻNO			
Objekt:			
Jednostka Projektująca : PRACOWNIA PROJEKTOWA FSprojekt ul. Podhalańska 41 87-300 BRODNICA tel. : +48 697-40-30 kom.: +48 790-28-29-50 www.fsprojekt.eu			
Branża: KONSTRUKCJA			
Projektant: mgr inż. Marcin Fabiański upr. nr: KUP/0088/ZOOA/12 w specjalności architektonicznej do projektowania w ograniczonym zakresie upr. nr: KUP/0116/PWOK/12 w specjalności konstrukcyjno- budowlanej do projektowania i kierowania robotami bud. bez ograniczeń			Podpis
Sprawdzający: mgr inż. Rafał Stramski upr. nr: WAM/0001/ZOOA/12 w specjalności architektonicznej do projektowania w ograniczonym zakresie upr. nr: WAM/0029/POOK/12 w specjalności konstrukcyjno-budowlanej do projektowania bez ograniczeń			Podpis
Nazwa rysunku: PLAC GRILLOWY-szczegół połączenia stołu			
Skala: 1:25	Data (dd.mm.rrrr): 05.2019	Numer rys.: AW15-4	Wersja: C