


## PLAC GRILOWY- rzut konstrukcji dachu wiaty grillowej

**SKALA 1:50**

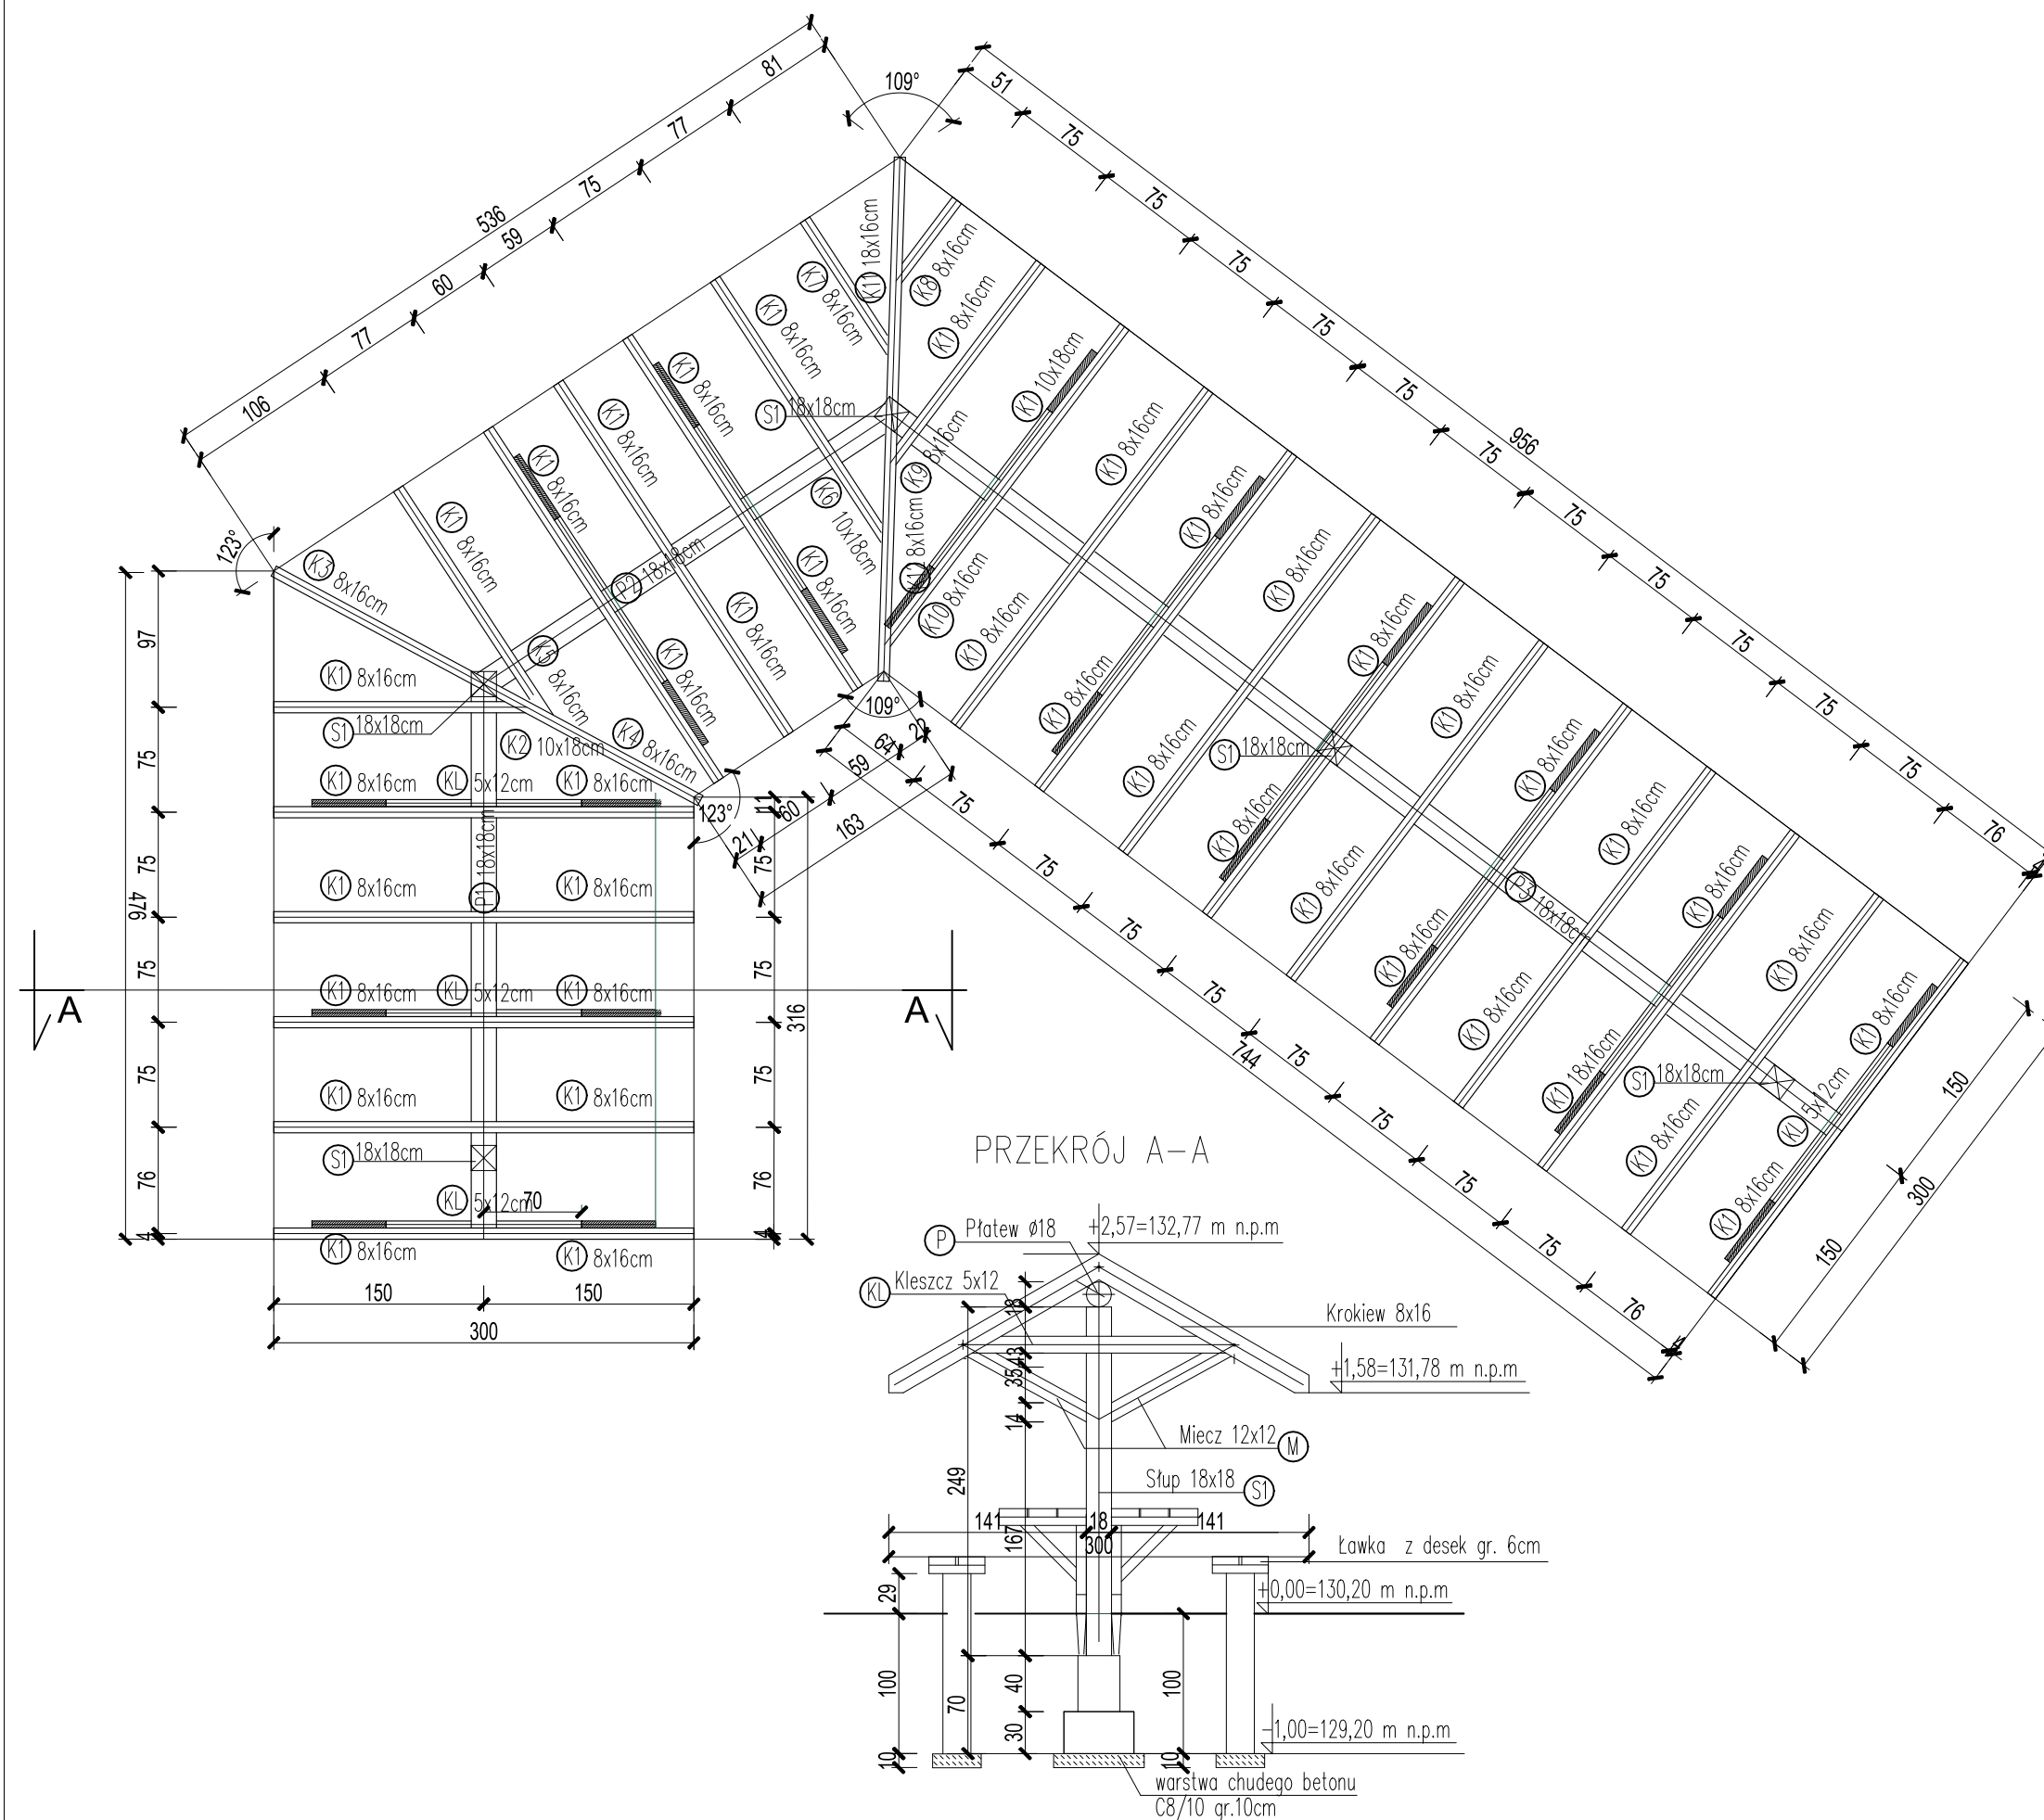

ZESTAWIENIE DREWNA						
KONSTRUKCJA DACHOWA, SŁUPY						
SYMBOL	ELEMENT	DŁUGOŚĆ [m]	IŁOŚĆ [szt]	WYS. [m]	SZER. [m]	IŁOŚĆ [m3]
K1	KROKIEW	2,03	40	0,16	0,08	1,04
K2	KROKIEW	0,66	1	0,16	0,08	0,01
K3	KROKIEW NAROŻ.	2,13	1	0,16	0,08	0,03
K4	KROKIEW NAROŻ.	2,19	1	0,16	0,08	0,03
K5	KROKIEW	0,81	1	0,16	0,08	0,01
K6	KROKIEW	1,17	1	0,16	0,08	0,01
K7	KROKIEW	1,64	1	0,16	0,08	0,02
K8	KROKIEW	1,13	1	0,16	0,08	0,01
K9	KROKIEW	0,62	1	0,16	0,08	0,01
K10	KROKIEW	1,85	1	0,16	0,08	0,02
K7	KROKIEW	1,53	7	0,16	0,08	0,14
K8	KROKIEW	6,21	1	0,16	0,08	0,08
K9	KROKIEW	3,17	3	0,16	0,08	0,12
K10	KROKIEW	2,42	1	0,16	0,08	0,03
K11	KROKIEW NAROŻ.	2,27	1	0,16	0,08	0,03
K12	KROKIEW NAROŻ.	2,35	1	0,16	0,08	0,03
KL	KLESZCZE	2,55	11	0,12	0,05	0,17
S1	SŁUP	2,6	5	0,18	0,18	0,42
P1	PLATEW	4,07	1	0,18	0,18	0,13
P2	PLATEW	3,59	1	0,18	0,18	0,12
P3	PLATEW	8,6	1	0,18	0,18	0,28
MC	MIECZ	1,1	22	0,12	0,12	0,35
OGÓŁEM DREWNO [m3]:				3,09		

REWITALIZACJA ZDEGRADOWANYCH CZĘŚCI MIASTA WĄBRZEŃNO- ZAGOSPODAROWANIE TERENÓW PODZAMCZA W WĄBRZEŹNIE			
Stadium: <b>PROJEKT BUDOWLANY ZAMIENNY</b>			
Inwestor: <b>GINIA MIASTO WĄBRZEŃNO</b> <b>UL. WOLNOŚCI 18</b> <b>87-200 WĄBRZEŃNO</b>			
Obiekt: <b>ZAGOSPODAROWANIE TERENÓW</b> <b>PODZAMCZA W WĄBRZEŹNIE</b> dz.nr ewid.: 275/5,275/6,276/4,436/2 438/3,437/2,452,445/2 obręb: 2			
Jednostka Projektująca : PRACOWNIA PROJEKTOWA FSprojekt ul. Podhalańska 41 87-300 BRODNICA tel. : +48 697-40-30 kom.: +48 790-28-29-50 www.fsprojekt.eu			
Branża: <b>KONSTRUKCJA</b>			
Projektant: mgr inż. Marcin Fabiański upr. nr: KUP/0088/ZOOA/12 w specjalności architektonicznej do projektowania w ograniczonym zakresie upr. nr: KUP/0116/PWOK/12 w specjalności konstrukcyjno- budowlanej do projektowania i kierowania robotami bud. bez ograniczeń			Podpis
Sprawdzający: mgr inż. Rafał Stramski upr. nr: WAM/0001/ZOOA/12 w specjalności architektonicznej do projektowania w ograniczonym zakresie upr. nr: WAM/0029/PWOK/12 w specjalności konstrukcyjno-budowlanej do projektowania bez ograniczeń			Podpis
Nazwa rysunku: <b>PLAC GRILOWY-rzut konstrukcji dachu wiaty grillowej</b>			
Skala: <b>1:50</b>	Data (dd.mm.rrrr): <b>05.2019</b>	Numer rys.: <b>AW15-5</b>	Wersja: <b>C</b>