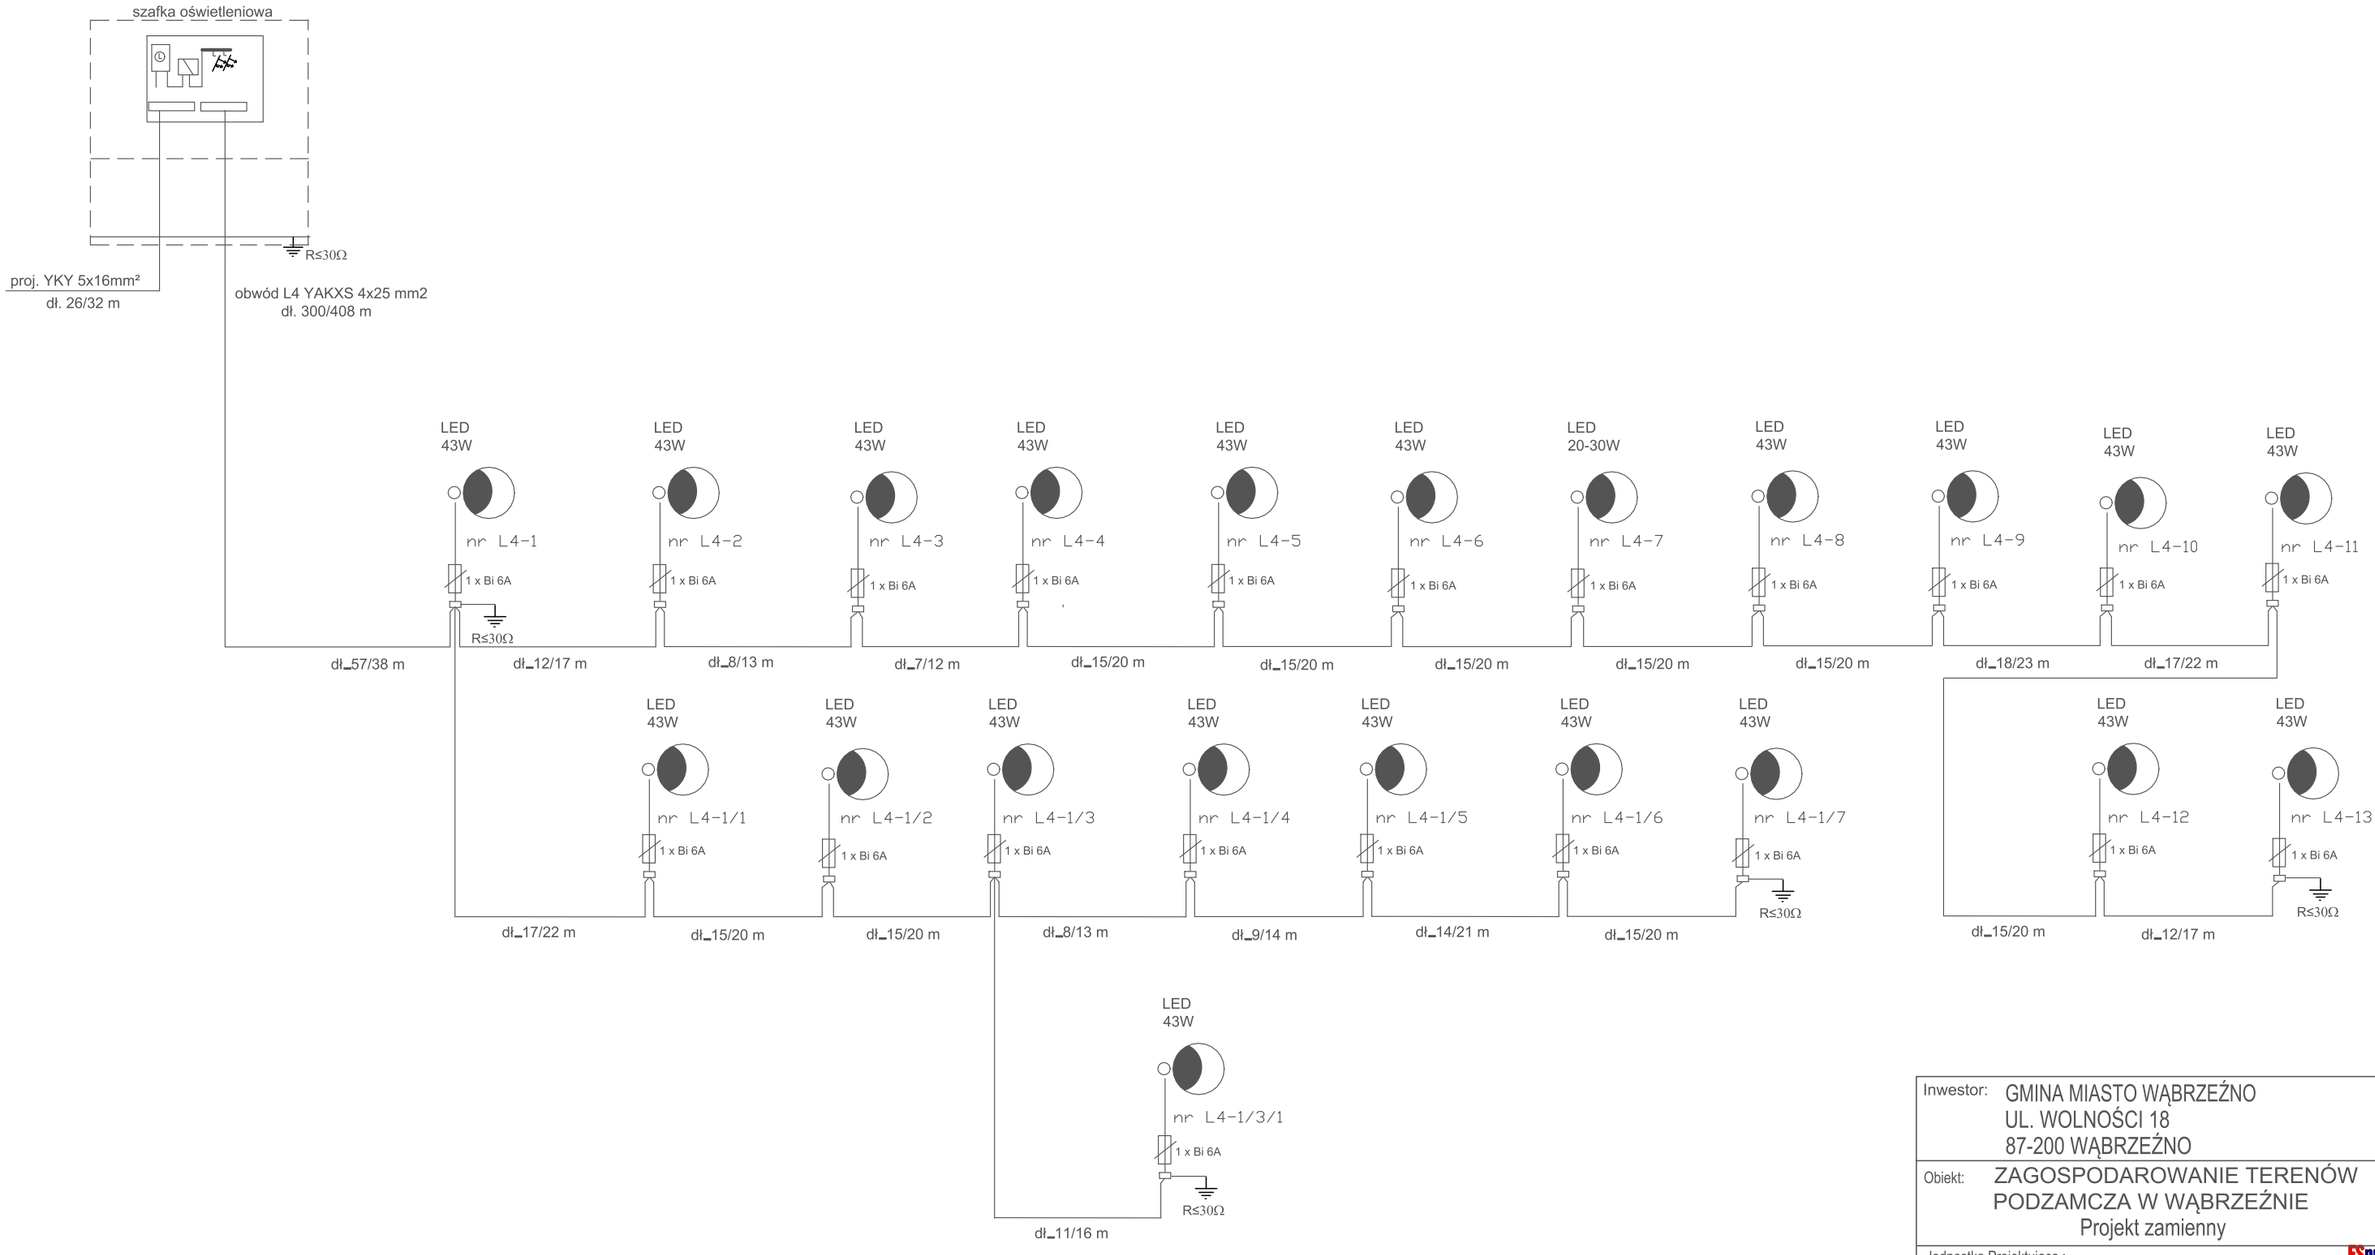

Inwestor: GMINA MIASTO WĄBRZEŹNO
UL. WOLNOŚCI 18
87-200 WĄBRZEŹNO

Obiekt: ZAGOSPODAROWANIE TERENÓW PODZAMCZA W WĄBRZEŹNIE
Projekt zamienny

Jednostka Projektująca :
PRACOWNIA PROJEKTOWA FSprojekt
ul. PODHALAŃSKA 41
87-300 BRODNICA
tel. : +48 697-40-30
kom.: +48 790-28-29-50
www.fsprojekt.eu

Branża: ELEKTRYCZNA

Projektant: mgr inż. Krzysztof Krzemieniewski

Podpis

nr upr. WAM/0110/PWOE/16 do projektowania i kierowania robotami bud. bez ograniczeń w specjalności instalacyjnej w zakresie: sieci, instalacji i urządzeń elektrycznych i elektroenergetycznych

Nazwa rysunku:
Schemat linii oświetleniowej: L4

Data (dd.mm.rrrr): 05.2019

Numer rys.: E-5