


RZUT POMOSTU NR 1 SKALA 1:100

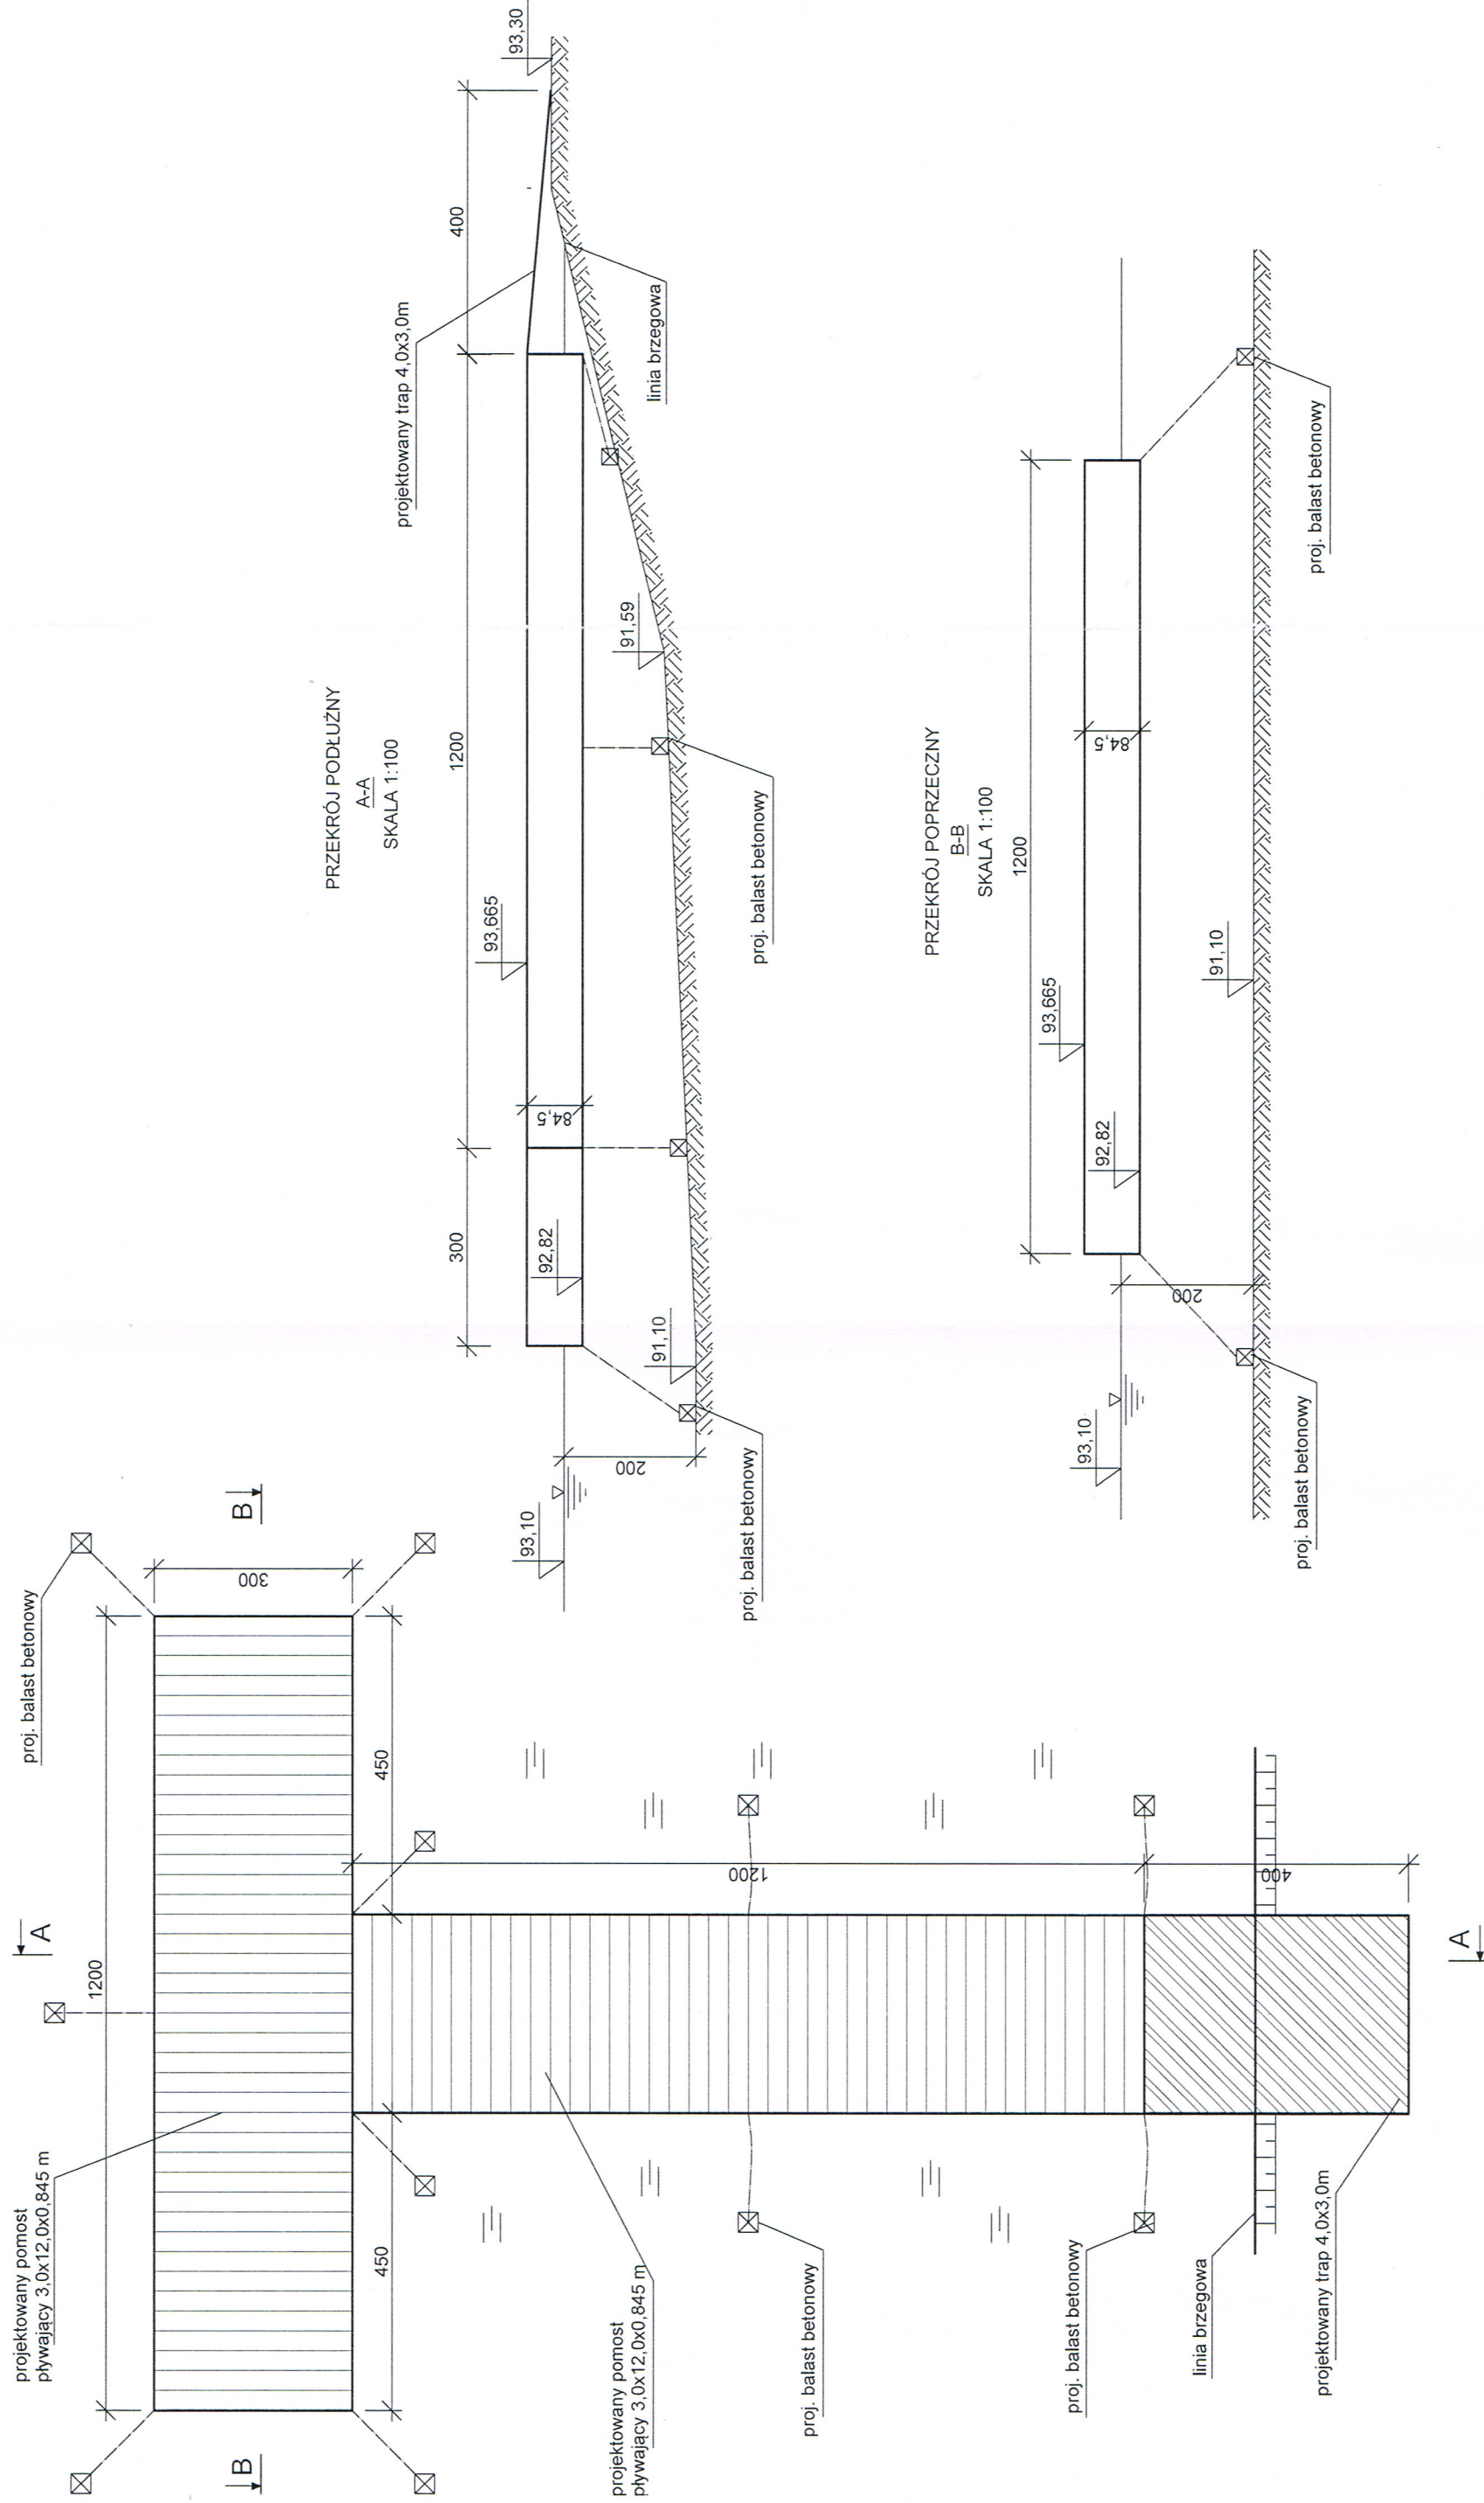

Stępnowski Tomasz