
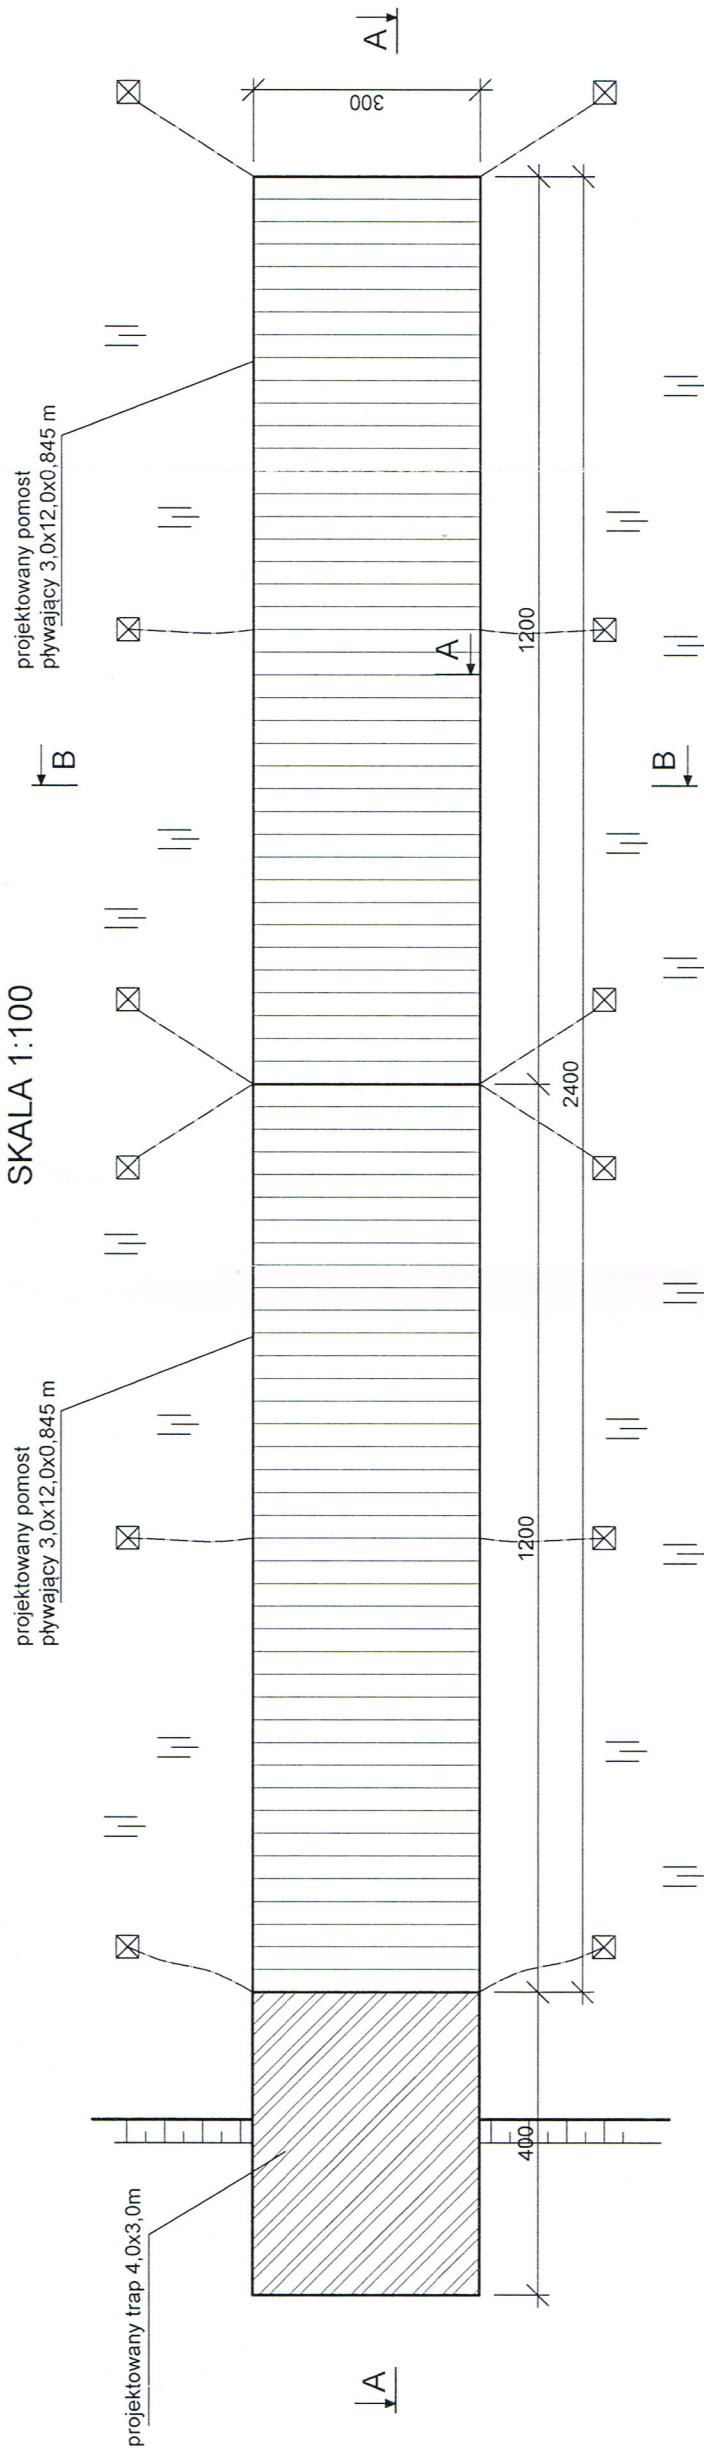


projektowany pomost
pływający 3,0x12,0x0,845 m

projektowany pomost
pływający 3,0x12,0x0,845 m

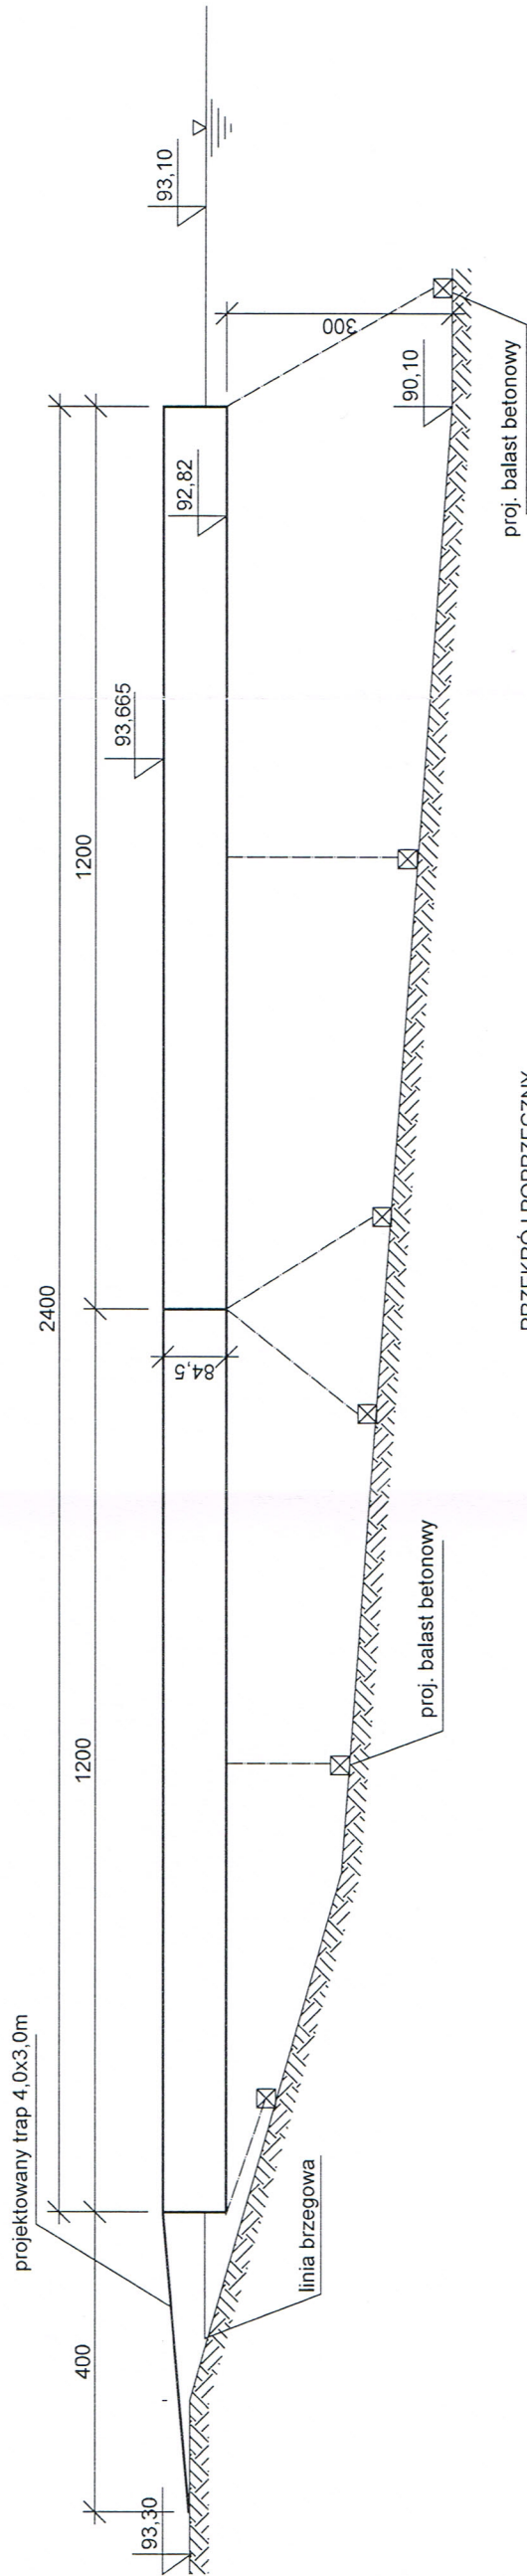


PRZEKRÓJ PODŁUŻNY

A-A

PRZEKRÓJ POPRZECZNY

B-3

SKALA 1:100

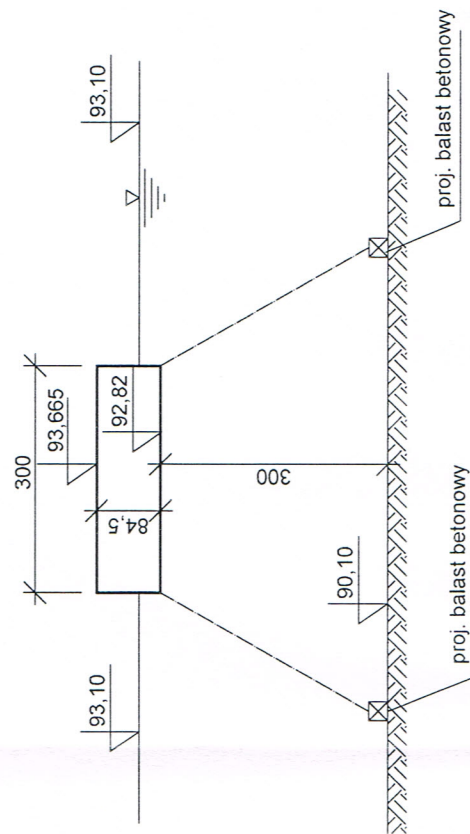

Σπυριδής Τσιτσικ