




RZUT SLIPU
SKALA 1:100

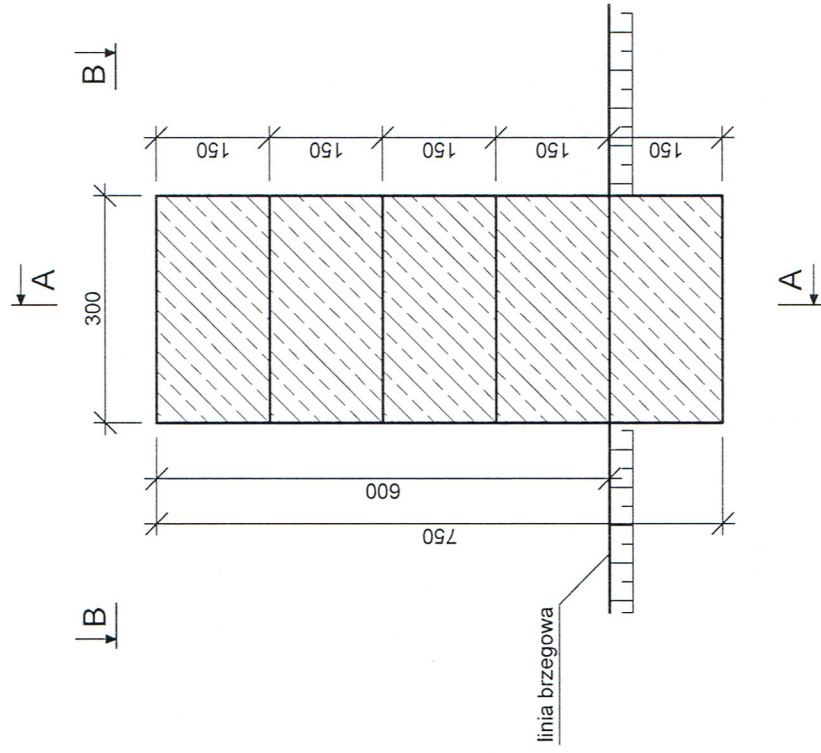

PRZĘKRÓJ PODŁUŻNY
A-A
SKALA 1:100

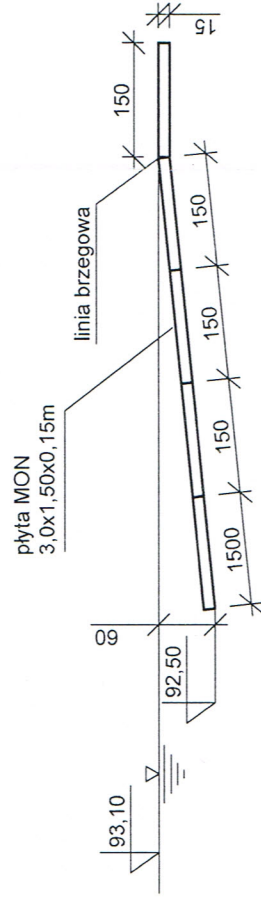

PRZĘKRÓJ POPRZECZNY
B-B
SKALA 1:100

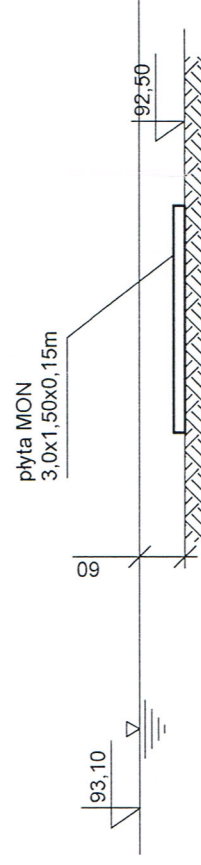

Stępnicki Tomasz