

H. Kubera
18.10.2021
gr



**PAŃSTWOWY
POWIATOWY INSPEKTOR SANITARNY
W WĄBRZEŹNIE**

URZĄD MIASTA
WĄBRZEŹNO JG

Data 18-10-2021

Nr spr. 3724/Wo/2021/

Znak sprawy: NNZ.9022.3.2.4.2021

Wąbrzeźno, dnia 08.10.2021r.

Egz. Nr 1

**Burmistrz Wąbrzeźna
ul. Wolności 18
87-200 Wąbrzeźno**

OPINIA

Na podstawie art. 3 pkt. 1 ustawy z dnia 14 marca 1985r. o Państwowej Inspekcji Sanitarnej (Dz. U. z 2021r. poz. 195 .) oraz art. 58 ust. 1 pkt 3 w związku z art. 53 i art. 78 ust. 1 pkt 2 ustawy z dnia 3 października 2008r. o udostępnianiu informacji o środowisku i jego ochronie, udziale społeczeństwa w ochronie środowiska oraz o ocenach oddziaływania na środowisko (Dz. U. z 2021r. poz. 247 ze zm.), po zapoznaniu się z przedłożonym przez Burmistrza Wąbrzeźna pismem znak: IG.6722.4.2.2021.ML z dnia 30 września 2021r. (data wpływu do PSSE Wąbrzeźno 01.10.2021r.) o uzgodnienie zakresu i stopnia szczegółowości informacji wymaganych w prognozie oddziaływania na środowisko zmiany miejscowego planu zagospodarowania przestrzennego miasta Wąbrzeźna dla obszaru położonego przy ulicy Chełmińskiej .

**PAŃSTWOWY POWIATOWY INSPEKTOR SANITARNY W WĄBRZEŹNIE
uzgadnia**

zakres i stopień szczegółowości informacji wymaganych w prognozie oddziaływania na środowisko sporządzonej do projektu zmiany miejscowego planu zagospodarowania przestrzennego miasta Wąbrzeźna dla obszaru położonego przy ulicy Chełmińskiej winien spełniać wymogi wskazane w art. 51 ust. 2 w/w ustawy.

Przy opracowywaniu miejscowego planu zagospodarowywania przestrzennego należy zwrócić szczególną uwagę na istniejący charakter zabudowy i zagospodarowania terenów wokół, co może być istotnym elementem do pogorszenia warunków higienicznych, zdrowotnych i sanitarnych dla mieszkańców, jak również negatywnie wpłynąć na przyrodę.

Procedura sporządzenia miejscowego planu zagospodarowania przestrzennego dla w/w terenu została wszczęta przez Radę Miasta Wąbrzeźno Uchwała Nr XXIII/151/20 z dnia 25 listopada 2021 r.

Załącznik mapowy opatrzono klauzulą uzgadniającą Państwowego Powiatowego Inspektora Sanitarnego w Wąbrzeźnie.

Wyk. w 2 egz.

1. Burmistrz Wąbrzeźna egz. nr 1 /dostarczona ze zwrotnym potwierdzeniem odbioru/
ul. Wolności 18 , 87-200 Wąbrzeźno
2. a/a – egz. nr 2

PAŃSTWOWY POWIATOWY
INSPEKTOR SANITARNY
w Wąbrzeźnie
Małgorzata Szreter

RADCA PRAWNY
Barbara Lech Bajemska


Państwowy
Powiatowy Inspektor Sanitarny
w Wąbrzeźnie

ul. 1 Maja 46, 87-200 Wąbrzeźno
psse.wabrzezn@pis.gov.pl; www.gov.pl/web/psse-wabrzezn

DO UCHWAŁY NR XXIII/151/20
RADY MIASTA WĄBRZEZNO
Z DNIA 25 LISTOPADA 2020 R.

0 50m 100m
PODZIAŁKA

skala 1:2000

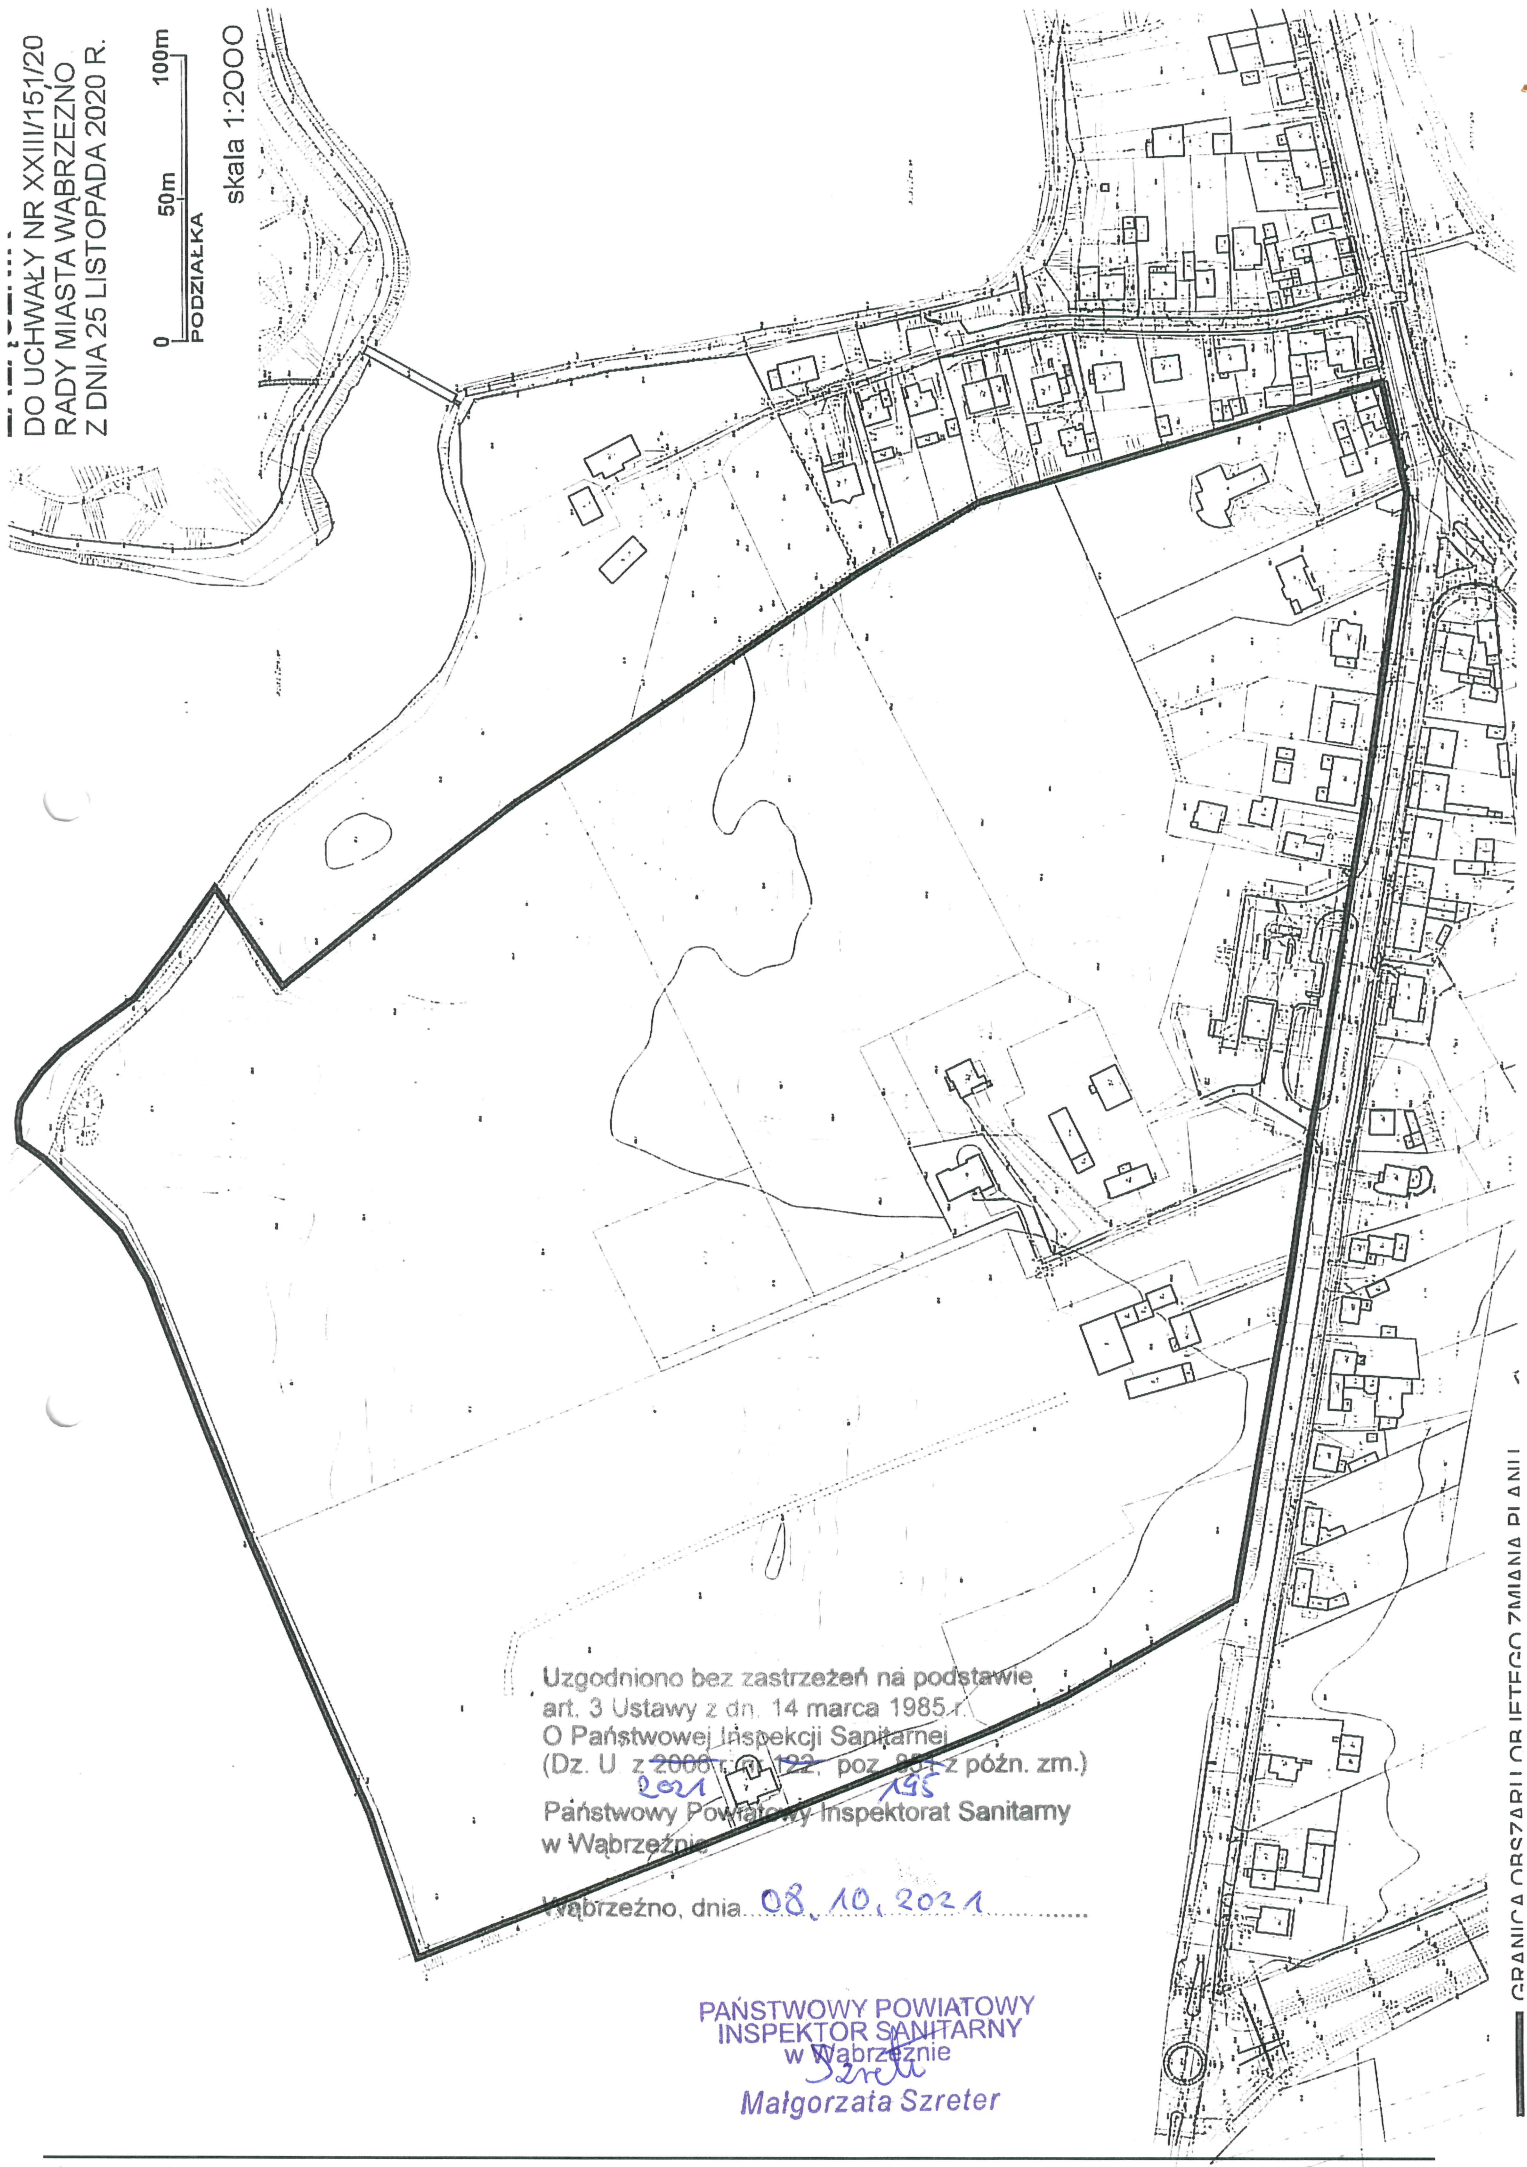

Uzgodniono bez zastrzeżeń na podstawie
art. 3 Ustawy z dn. 14 marca 1985 r.
O Państwowej Inspekcji Sanitarnej
(Dz. U z 2000 r. ²⁰²¹ 192, poz. 851 z późn. zm.)
Państwowy Powiatowy Inspektorat Sanitarny
w Wąbrzeźnie ¹⁹⁵

Wąbrzeźno, dnia 08.10.2021

PAŃSTWOWY POWIATOWY
INSPEKTOR SANITARNY
w Wąbrzeźnie
Szepter
Małgorzata Szepter

GRANICA ORSZTAPU I ORZĘTU 7 MIANA PLANI