

*M. Kalska
18.10.2021r. gms*



**PAŃSTWOWY
POWIATOWY INSPEKTOR SANITARNY
W WĄBRZEŹNIE**

URZĄD MIASTA WĄBRZEŹNO
Data 18-10-2021
Nr spr. 3724/W/2021/p

Znak sprawy: NNZ.9022.3.2.3 .2021

Wąbrzeźno, dnia 06.10.2021r.
Egz. Nr 1

**Burmistrz Wąbrzeźna
ul. Wolności 18
87-200 Wąbrzeźno**

OPINIA

Na podstawie art. 3 pkt. 1 ustawy z dnia 14 marca 1985r. o Państwowej Inspekcji Sanitarnej (Dz. U. z 2021r. poz. 195 .) oraz art. 58 ust. 1 pkt 3 w związku z art. 53 i art. 78 ust. 1 pkt 2 ustawy z dnia 3 października 2008r. o udostępnianiu informacji o środowisku i jego ochronie, udziale społeczeństwa w ochronie środowiska oraz o ocenach oddziaływania na środowisko (Dz. U. z 2021r, poz. 247 ze zm.), po zapoznaniu się z przedłożonym przez Burmistrza Wąbrzeźna pismem znak: IG.6722.1.2.2021.ML z dnia 23 września 2021r. (data wpływu do PSSE Wąbrzeźno 24.09.2021r.) o uzgodnienie zakresu i stopnia szczegółowości informacji wymaganych w prognozie oddziaływania na środowisko zmiany miejscowego planu zagospodarowania przestrzennego miasta Wąbrzeźna dla obszaru położonego przy ulicy ks. Gen. W. Kiedrowskiego .

**PAŃSTWOWY POWIATOWY INSPEKTOR SANITARNY W WĄBRZEŹNIE
uzgadnia**

zakres i stopień szczegółowości informacji wymaganych w prognozie oddziaływania na środowisko sporządzonej do projektu zmiany miejscowego planu zagospodarowania przestrzennego miasta Wąbrzeźna dla obszaru położonego przy ulicy ks. Gen. W. Kiedrowskiego winien spełniać wymogi wskazane w art. 51 ust. 2 w/w ustawy.

Przy opracowywaniu miejscowego planu zagospodarowywania przestrzennego należy zwrócić szczególną uwagę na istniejący charakter zabudowy i zagospodarowania terenów wokół, co może być istotnym elementem do pogorszenia warunków higienicznych, zdrowotnych i sanitarnych dla mieszkańców, jak również negatywnie wpłynąć na przyrodę.

Procedura sporządzenia miejscowego planu zagospodarowania przestrzennego dla w/w terenu została wszczęta przez Radę Miasta Wąbrzeźno Uchwała Nr XIX/122/20 z dnia 27 maja 2020r.


Załącznik mapowy opatrzono klauzulą uzgadniającą Państwowego Powiatowego Inspektora Sanitarnego w Wąbrzeźnie.

Wyk. w 2 egz.

1. Burmistrz Wąbrzeźna egz. nr 1 /dostarczone ze zwrotnym potwierdzeniem odbioru/
ul. Wolności 18 , 87-200 Wąbrzeźno
2. a/a – egz. nr 2

PAŃSTWOWY POWIATOWY
INSPEKTOR SANITARNY
w Wąbrzeźnie
Szreter
Małgorzata Szreter

Załącznik
DO UCHWAŁY Nr XIX/122/20
RADY MIASTA WĄBRZEZNO
z dnia 27 maja 2020 r.

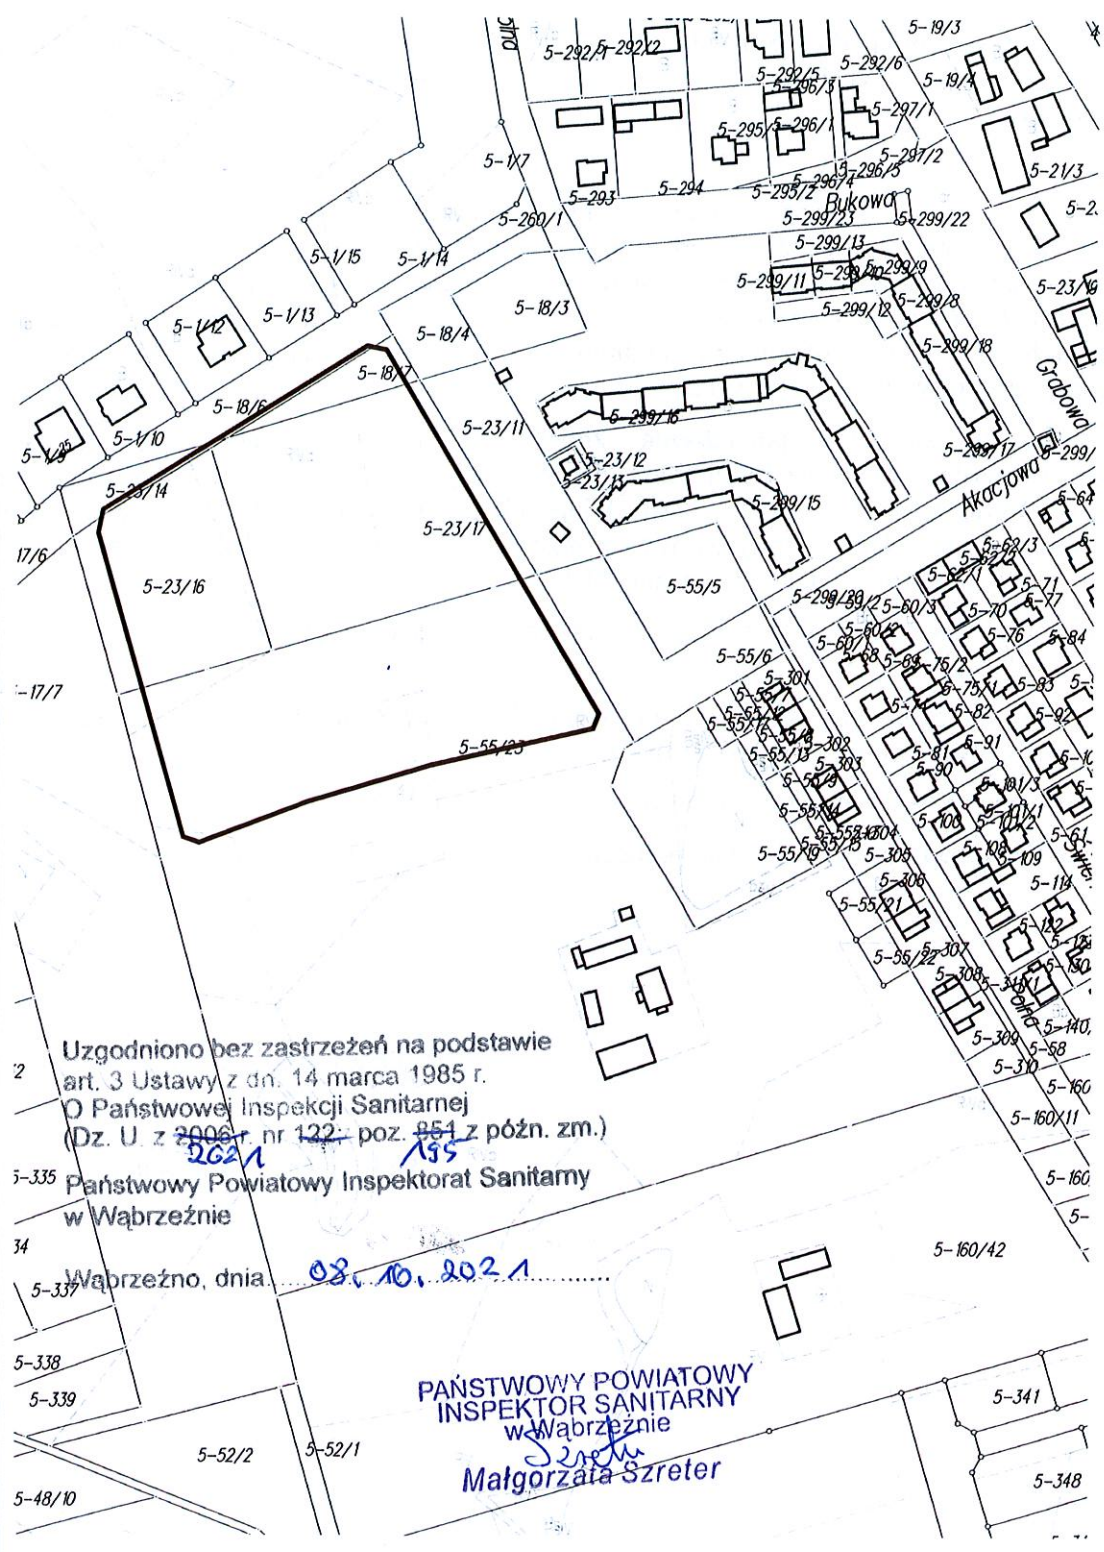

2 Uzgodniono bez zastrzeżeń na podstawie
 art. 3 Ustawy z dn. 14 marca 1985 r.
 o Państwowej Inspekcji Sanitarnej
 (Dz. U. z 2006 r. nr 122, poz. 851 z późn. zm.)
 3-335 Państwowy Powiatowy Inspektorat Sanitarny
 w Wąbrzeźnie
 34 Wąbrzeźno, dnia 08.10.2021.....

PAŃSTWOWY POWIATOWY
INSPEKTOR SANITARNY
 w Wąbrzeźnie
Szreter
Małgorzata Szreter

skala 1:2000
 0 50m 100m
 PODZIAŁKA

— GRANICA OBSZARU OBJĘTEGO PLANEM