PRZEKRÓJ NORMALNY NR 1
PRZEKRÓJ NORMALNY ULICY 750 LECIA WĄBRZEŹNA KM 0+000,00 - 0+200,00

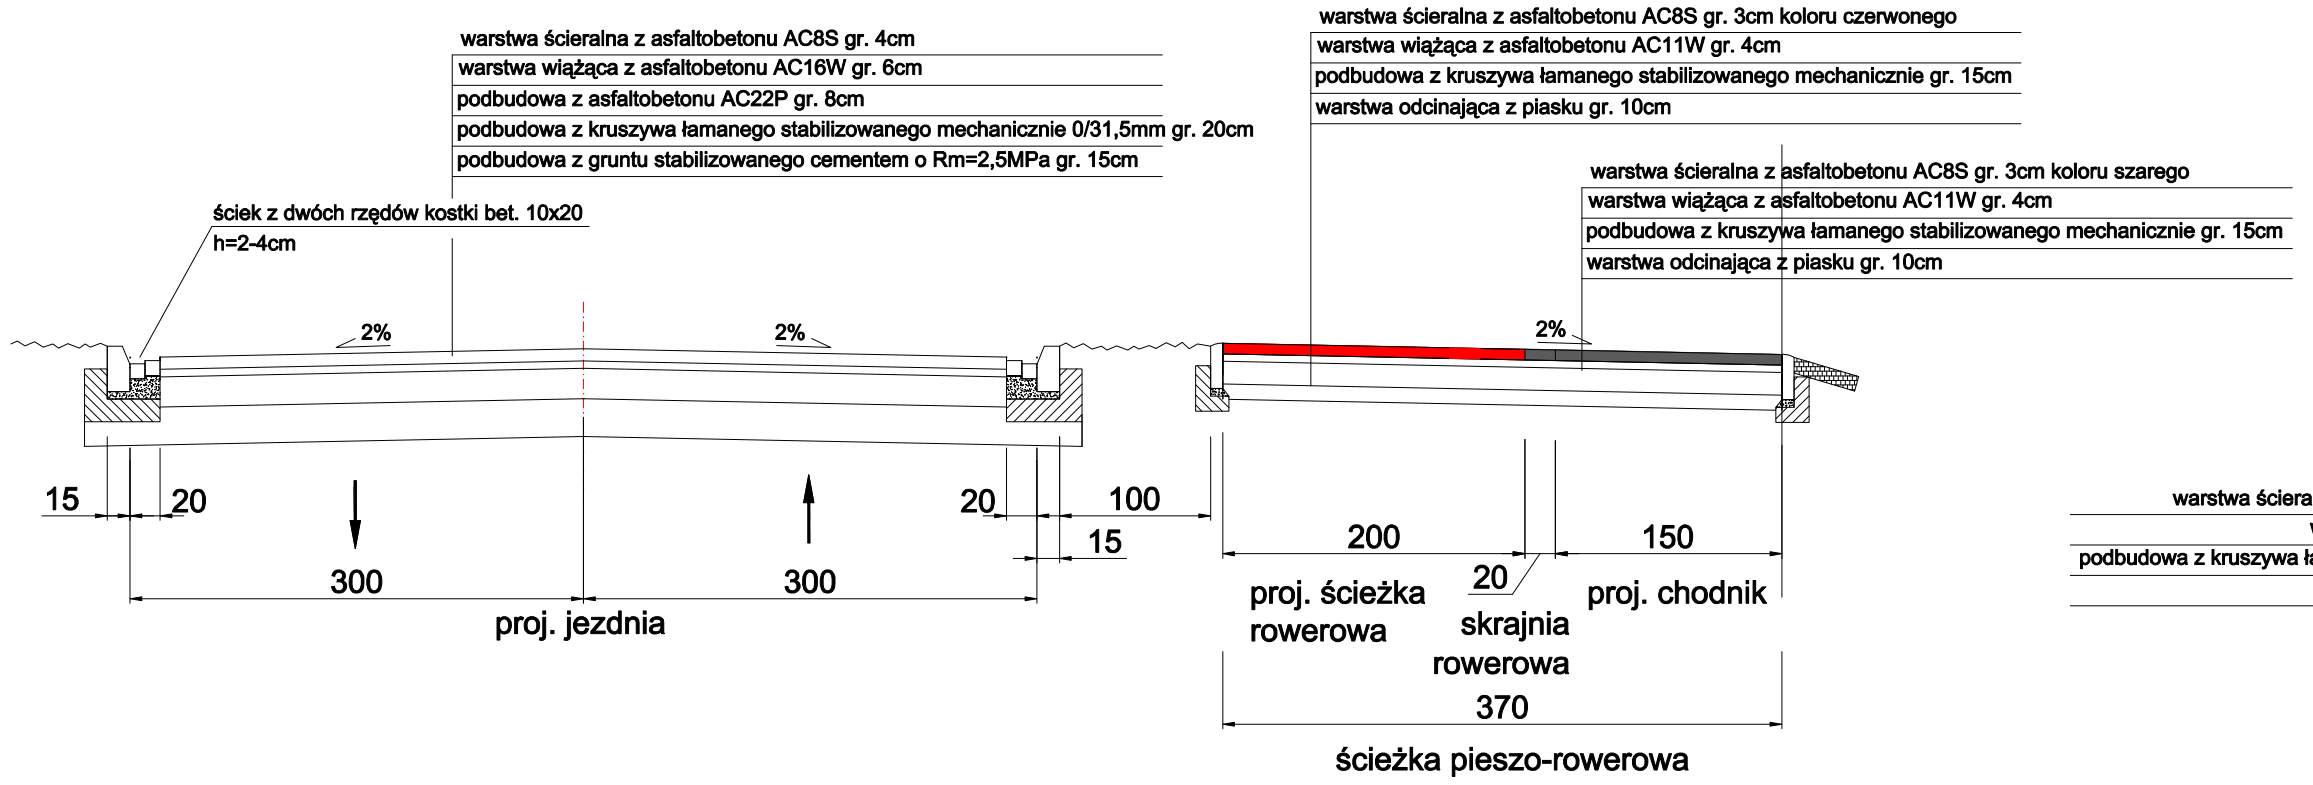

PRZEKRÓJ NORMALNY NR 2
PRZEKRÓJ NORMALNY ULICY 750 LECIA WĄBRZEŹNA KM 0+208,50 - 0+228,50

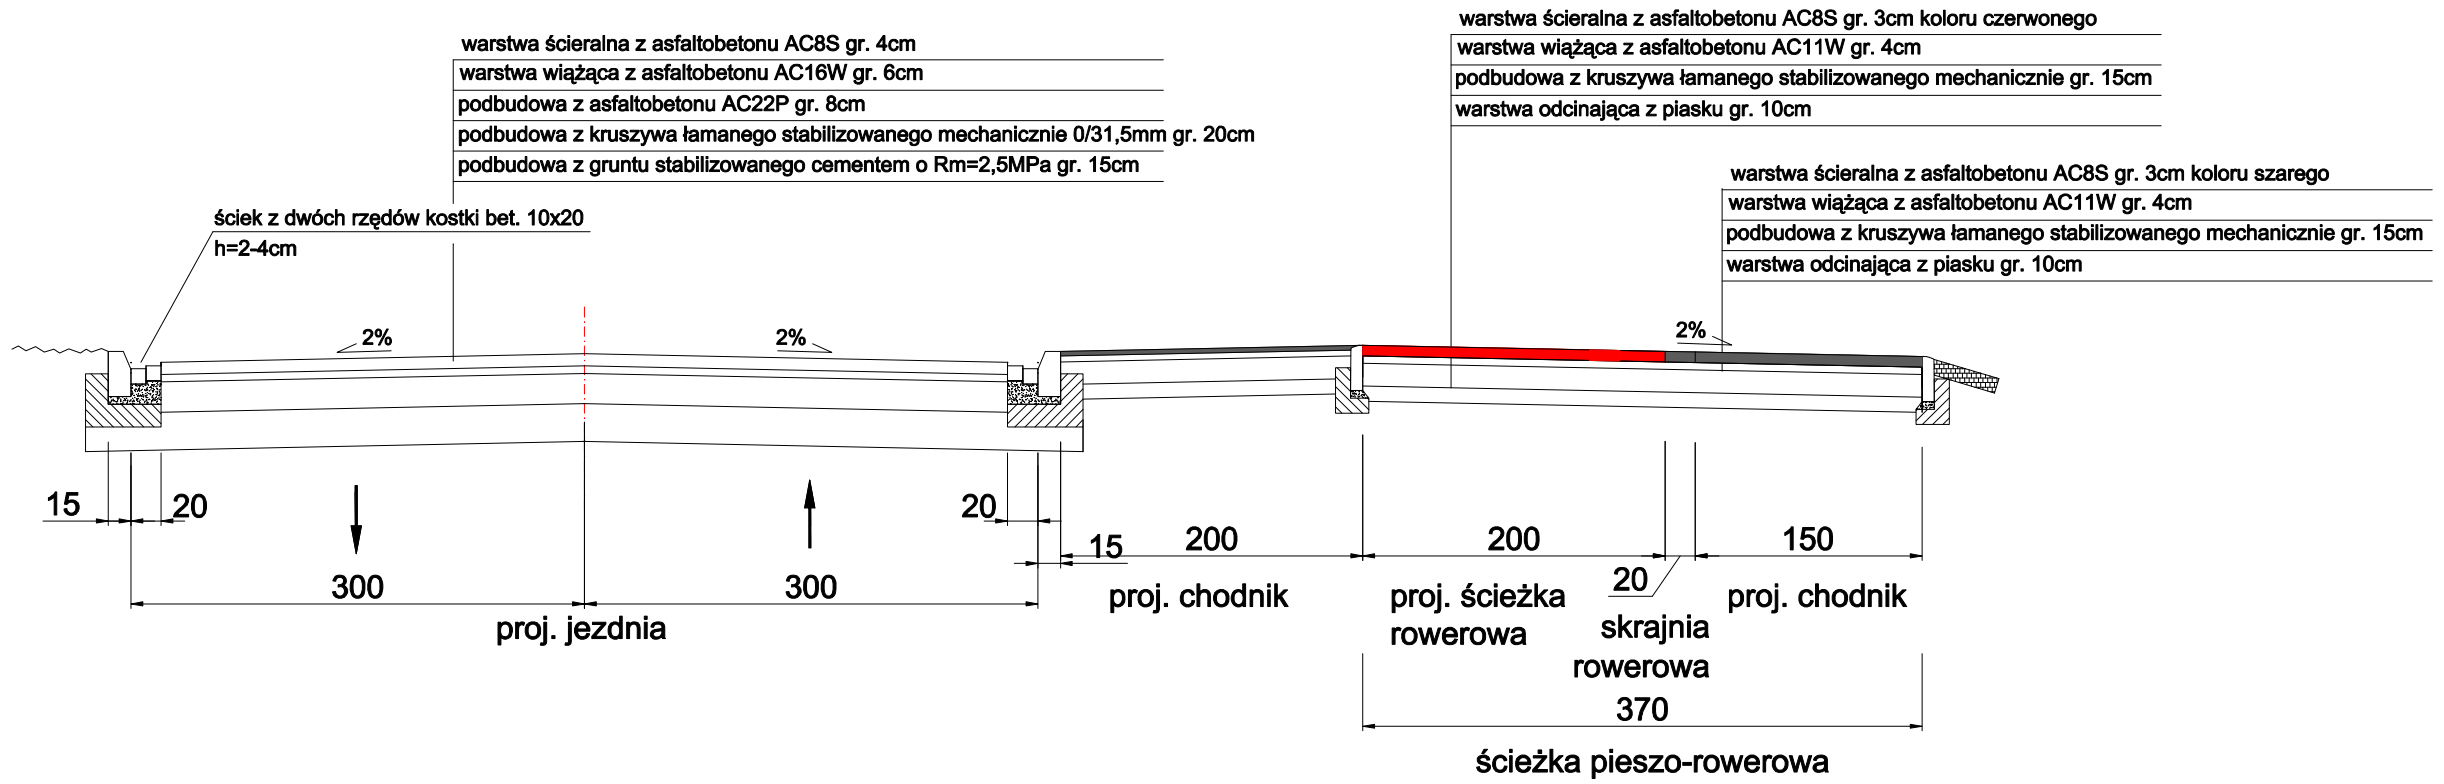

PRZEKRÓJ NORMALNY NR 3
PRZEKRÓJ NORMALNY ULICY WIŚNIOWEJ

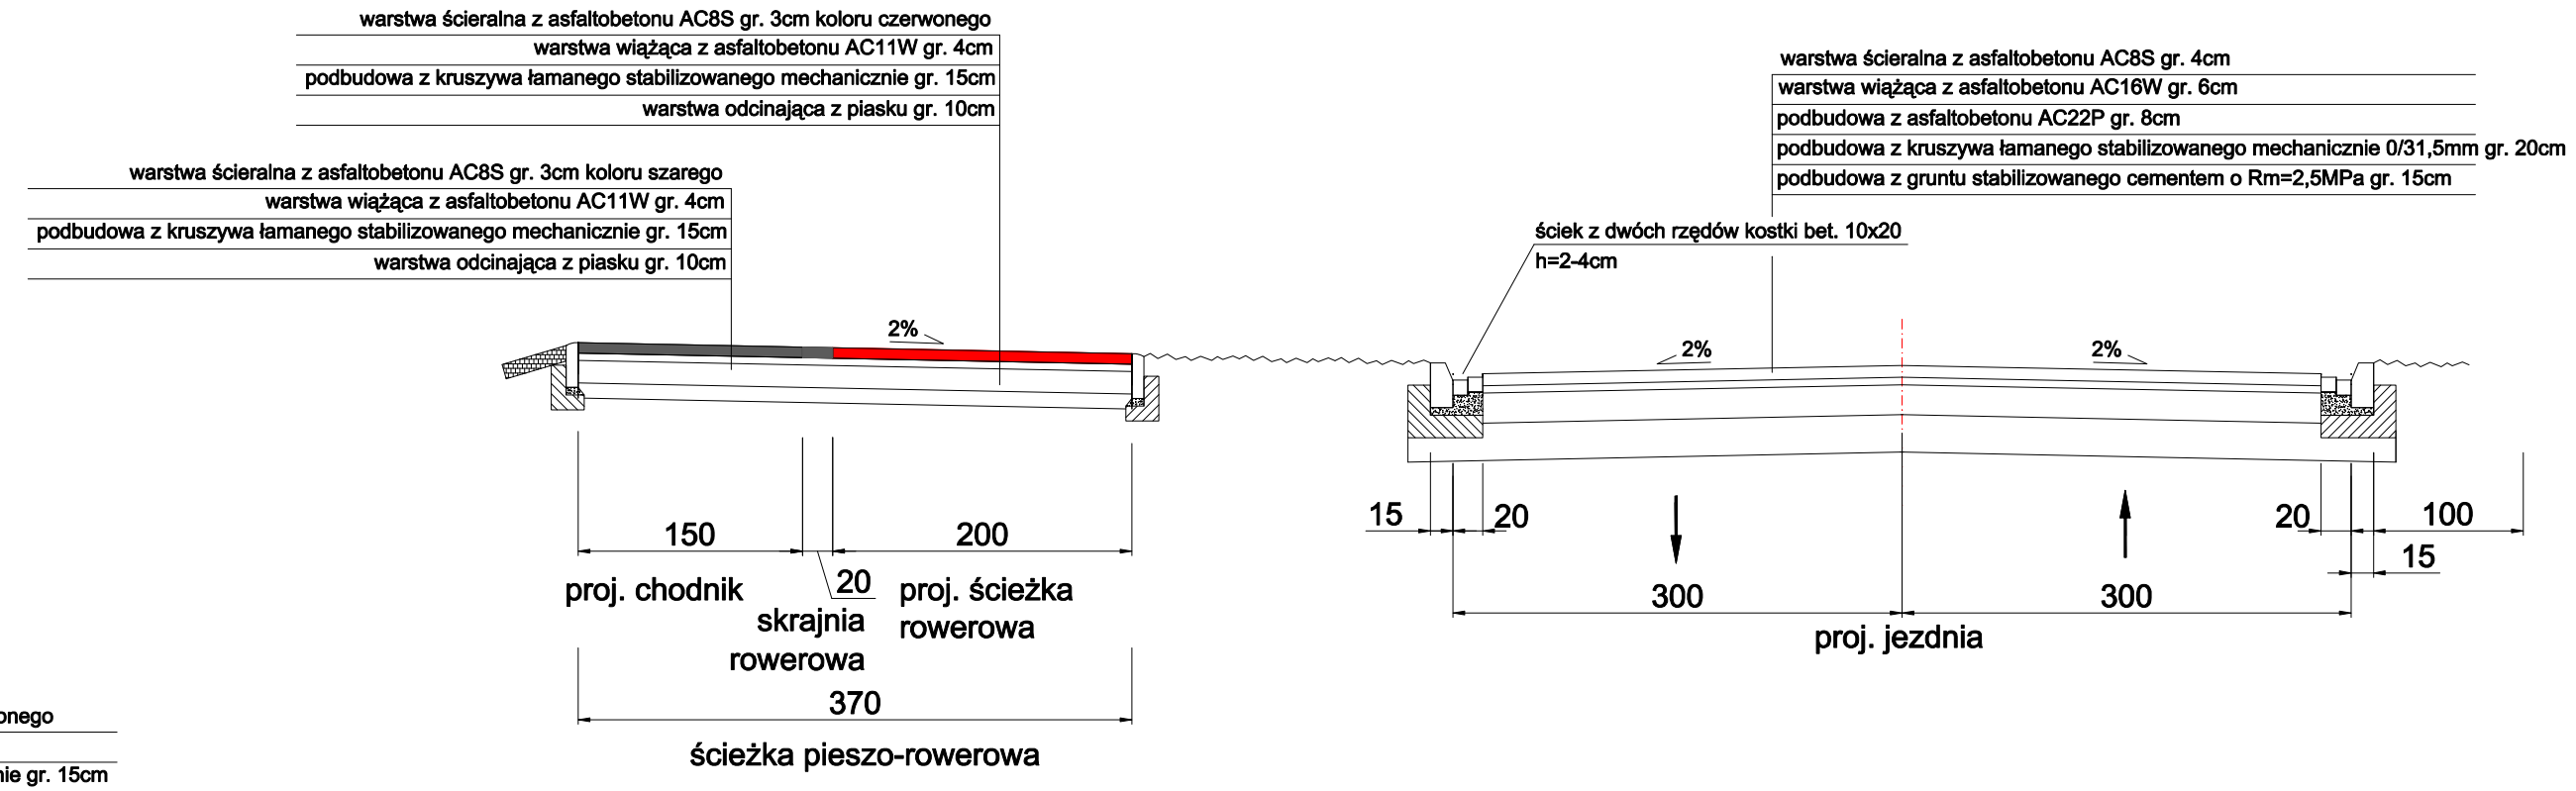

BPD
Biuro Projektów Drogowych
ul. Monkaski 22/5
86-300 Grudziądz
NIP: 876-20-40-798
REGON: 871524390

adres do korespondencji:
Biuro Projektów Drogowych
ul. Kaleskiego 11
86-300 Grudziądz

tel. kom. 602 104 890
email: biuro@bpd.net.pl
http:// www.bpd.net.pl

INWESTOR:
GMINA MIASTO WĄBRZEŹNO
ul. Wolności 18
87-200 Wąbrzeźno

INWESTYCJA:
PRZEBUDOWA ULIC: 750 LECIA WĄBRZEŹNA I WIŚNIOWEJ W WĄBRZEŹNIE

NAZWA RYSUNKU:	SKALA:	BRANŻA:
PRZEKROJE NORMALNE	**1:50**	**Drogowa**

FAZA:	DATA:	NR ARKUSZA
PROJEKT BUDOWLANY	**06.2016r.**	**D3**

FUNKCJA:	AUTOR:	NR UPRAWNIEŃ	BRANŻA	PODPIS
PROJEKTANT	inż. Piotr Mankiewicz	ABIT-OT/7132/33/2000	DROGOWA	
OPRACOWANIE	Patryk Schultz		DROGOWA	