

SZCZEGÓŁ KONSTRUKCYJNY

Połączenie proj. jezdni z proj. chodnikiem wzmocnionym

kostka betonowa gr. 8cm

podsyпка cementowo piaskowa 1:4 gr. 3cm

podbudowa z kruszywa łamanego stabilizowanego mechanicznie 0/31.5mm gr.15cm


grunt stabilizowany cementem o $R_m=2,5\text{MPa}$ gr.15cm

kostka betonowa koloru szarego gr. 8cm

podsyпка cementowo piaskowa 1:4 gr. 3cm

podbudowa z kruszywa łamanego stabilizowanego mechanicznie 0/31.5mm gr.20cm

grunt stabilizowany cementem o $R_m=2,5\text{MPa}$ gr.15cm

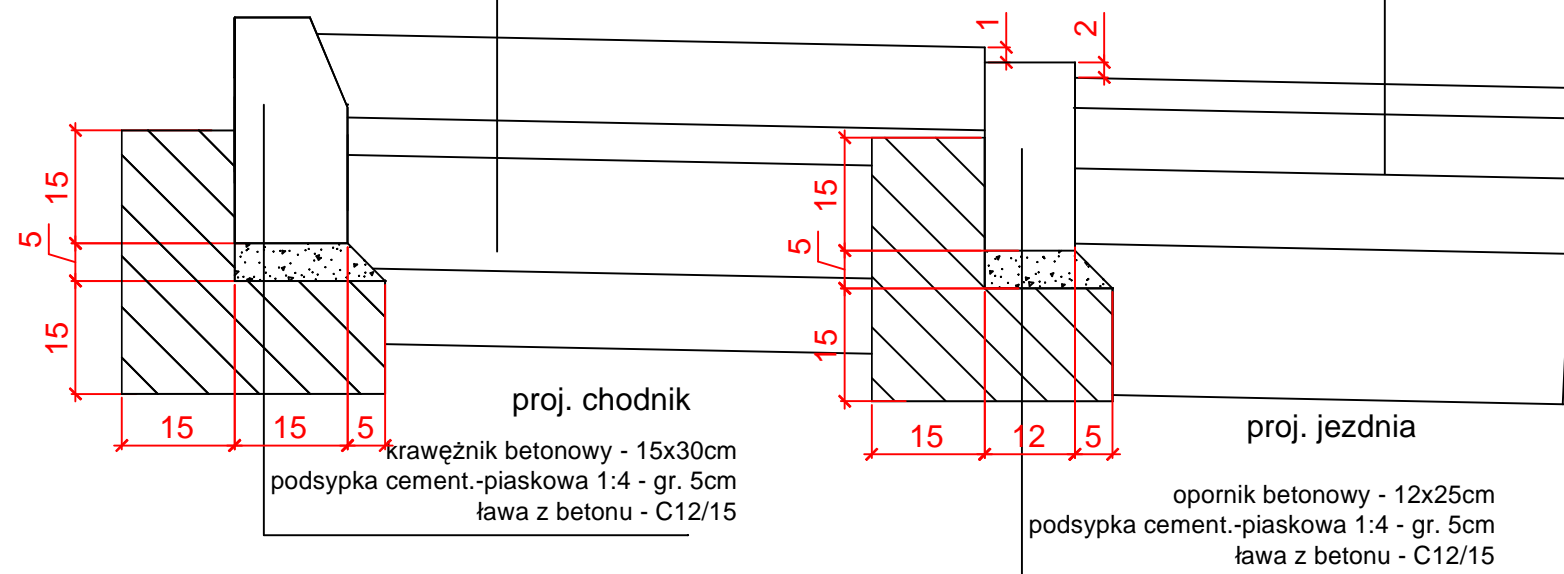

SZCZEGÓŁ KONSTRUKCYJNY


ściek z kostki betonowej w osi drogi

kostka betonowa koloru szarego gr. 8cm

podsyпка cementowo piaskowa 1:4 gr. 3cm

podbudowa z kruszywa łamanego stabilizowanego mechanicznie 0/31.5mm gr.20cm

grunt stabilizowany cementem o $R_m=2,5\text{MPa}$ gr.15cm

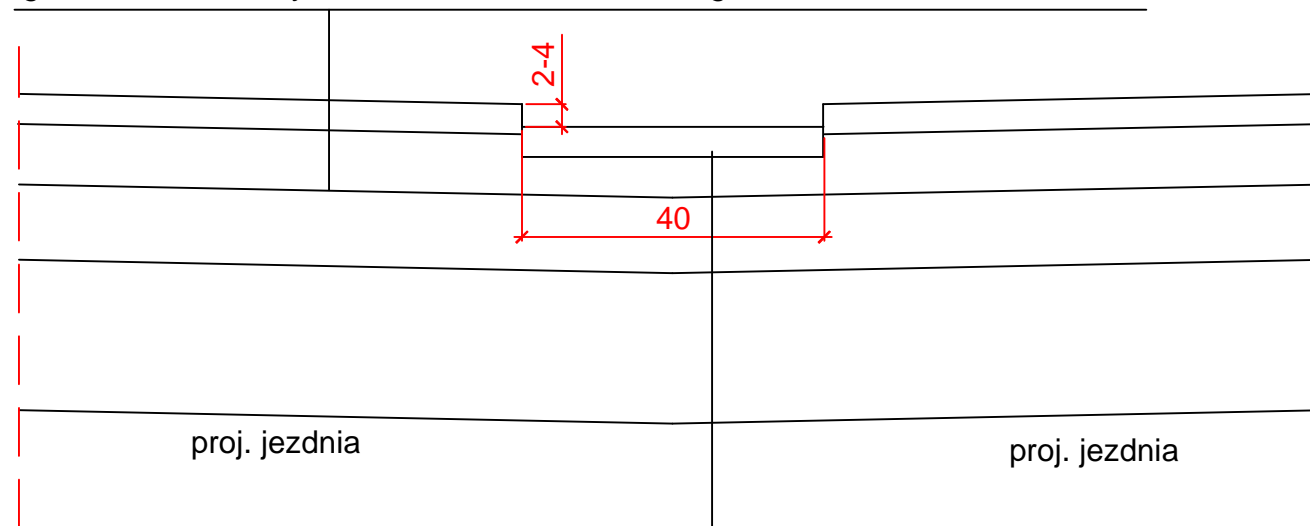

ściek z 4 rzędów kostki betonowej gr. 8cm

podsyпка cementowo piaskowa 1:4 gr. 3cm

podbudowa z kruszywa łamanego stabilizowanego mechanicznie 0/31.5mm gr.16-18cm

grunt stabilizowany cementem o $R_m=2,5\text{MPa}$ gr.15cm

		Biuro Projektów Drogowych ul. Moniuszki 22/5 86-300 Grudziądz NIP: 876-20-40-798 REGON: 871524390		adres do korespondencji: Biuro Projektów Drogowych ul. Kulerskiego 11 86-300 Grudziądz		tel. kom. 602 104 890 email: biuro@bpd.net.pl http://www.bpd.net.pl	
INWESTOR: GMINA MIASTO WĄBRZEŻNO ul. Wolności 18 87-200 Wąbrzeźno							
INWESTYCJA: Budowa dróg gminnych: Akacyjowa, Jasna, Topolowa, Świerkowa, Polna, Jesionowa, Wierzbowa.							
NAZWA RYSUNKU: SZCZEGÓŁY KONSTRUKCYJNE						SKALA: 1:10	BRANŻA: Drogowa
FAZA: PROJEKT BUDOWLANY				DATA: 05.2015r.		NR ARKUSZA D3a	
FUNKCJA:	AUTOR:	NR UPRAWNIEN		BRANŻA	PODPIS		
PROJEKTANT	inż. Piotr Mankiewicz	ABIT-OT/7131/7/2000		DROGOWA			
OPRACOWANIE	Patryk Schultz			DROGOWA			