


**SZCZEGÓŁ UŁOŻENIA KOSTKI PRZY WPUŚCIE  
KANALIZACYJNYM PROSTOKĄTNYM - OBRZEŻE  
Z KOSTKI BETONOWEJ - STAROBRUK  
SKALA 1:10**

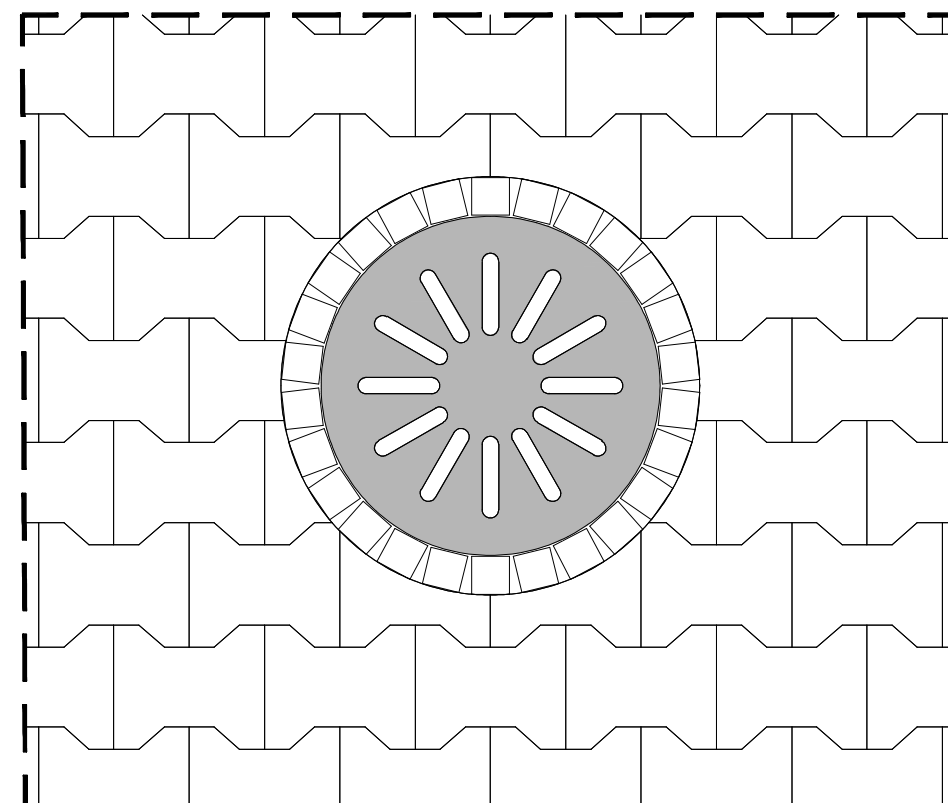

**SZCZEGÓŁ UŁOŻENIA KOSTKI PRZY WPUŚCIE  
KANALIZACYJNYM OKRĄGŁYM - OBRZEŻE  
Z KOSTKI BETONOWEJ - STAROBRUK  
SKALA 1:10**

		Biuro Projektów Drogowych ul. Moniuszki 22/5 86-300 Grudziądz NIP: 876-20-40-798 REGON: 871524390		tel. kom. 602 104 890 email: biuro@bpd.net.pl http://www.bpd.net.pl	
INWESTOR: <b>GMINA MIASTO WĄBRZEŻNO</b> ul. Wolności 18 87-200 Wąbrzeźno					
INWESTYCJA: Budowa dróg gminnych: Akacyjowa, Jasna, Topolowa, Świerkowa, Polna, Jesionowa, Wierzbowa.					
NAZWA RYSUNKU: <b>SZCZEGÓŁ UŁOŻENIA KOSTKI</b>				SKALA: <b>1:10</b>	BRANŻA: <b>Drogowa</b>
FAZA: <b>PROJEKT BUDOWLANY</b>		DATA: <b>05.2015r.</b>		NR ARKUSZA <b>D4</b>	
FUNKCJA:	AUTOR:	NR UPRAWNIENI	BRANŻA	PODPIS	
PROJEKTANT	inż. Piotr Mankiewicz	ABIT-OT/7131/7/2000	DROGOWA		
OPRACOWANIE	Patryk Schultz		DROGOWA		