KŁADY PYLONÓW

SKALA 1:25

PYLON KŁAD NR1

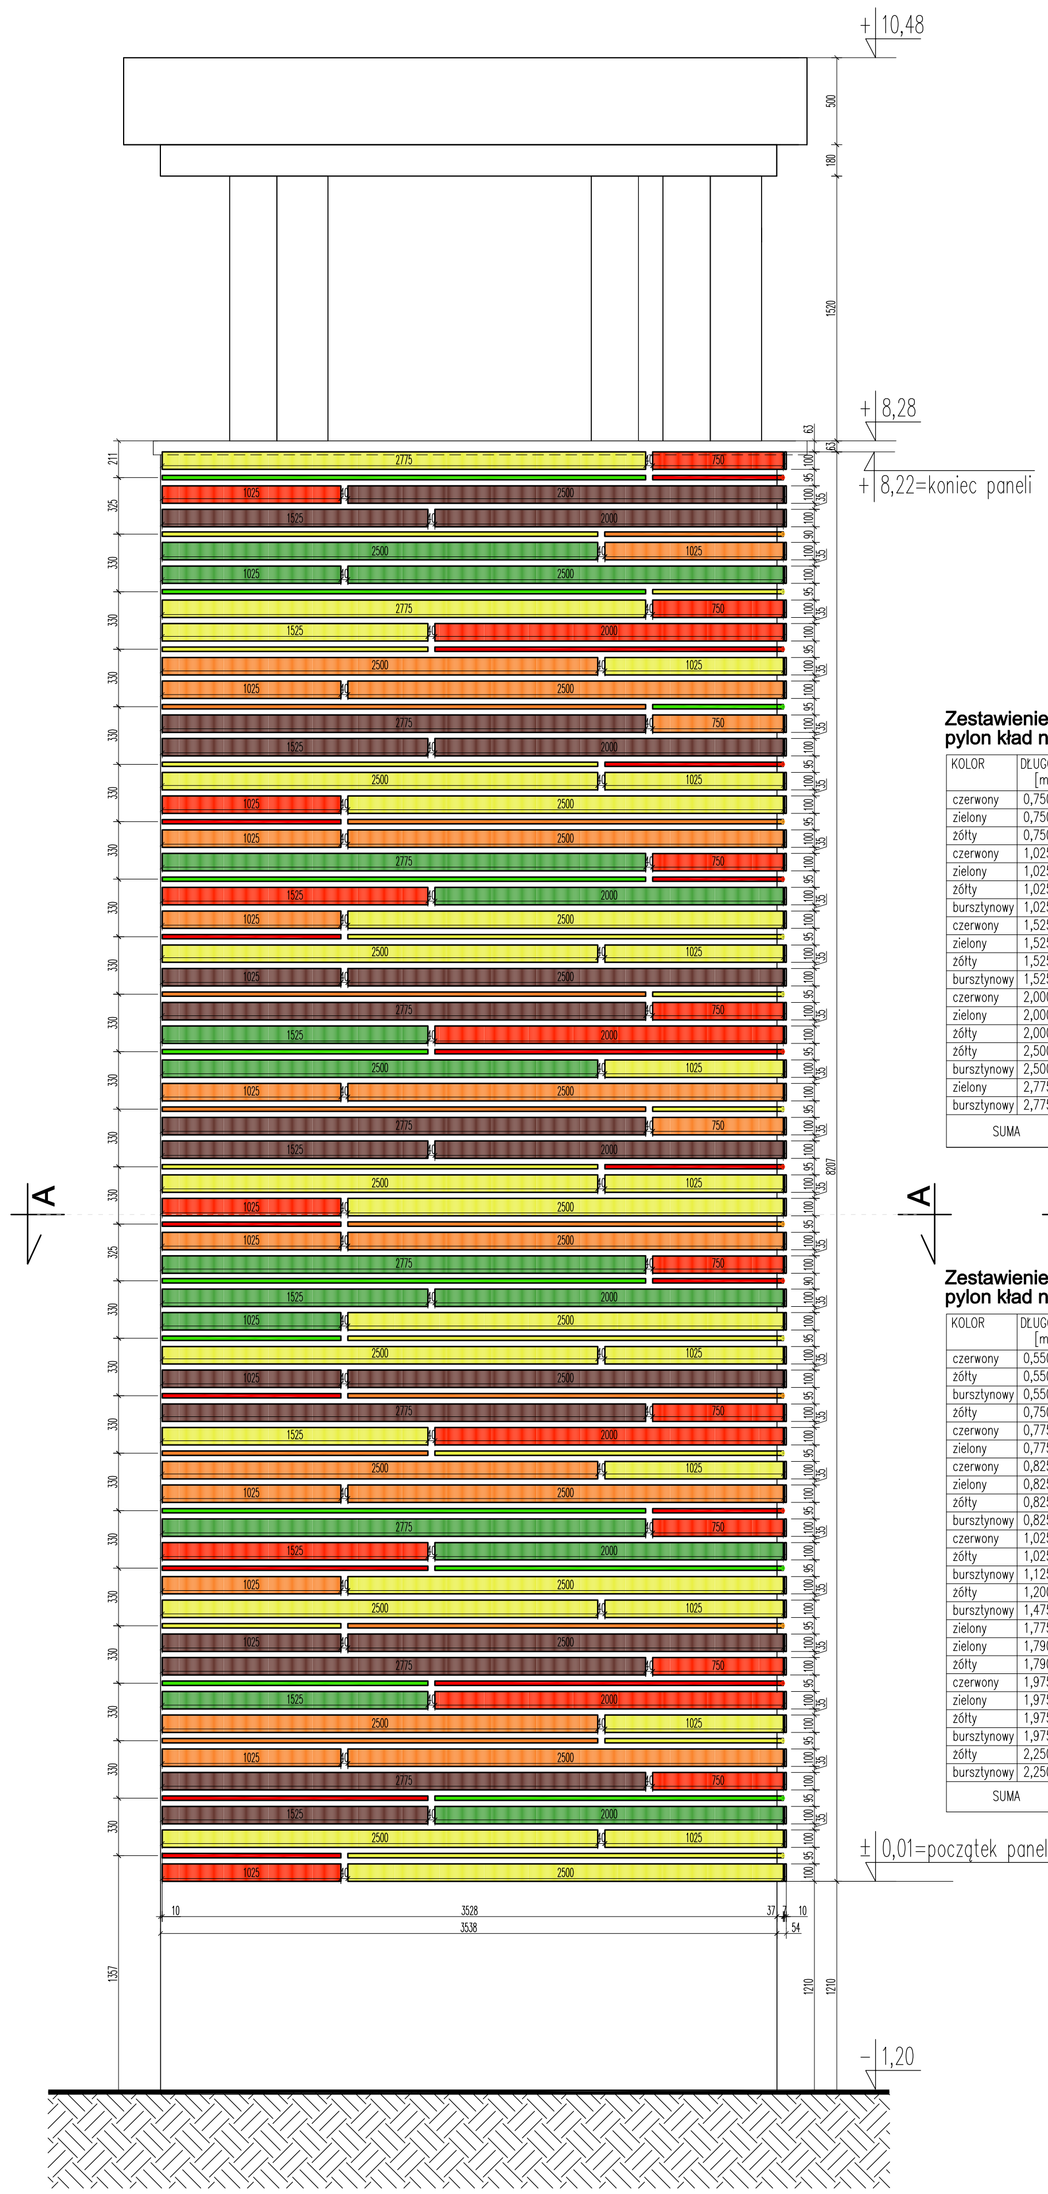

Zestawienie tub LED pylon kład nr 1

KOLOR	DŁUGOŚĆ [m]	SZT.	SUMA [mb]
czerwony	0,750	4	3,00
zielony	0,750	1	0,750
żółty	0,750	3	2,25
czerwony	1,025	7	7,175
zielony	1,025	1	1,025
żółty	1,025	2	2,050
bursztynowy	1,025	1	1,025
czerwony	1,525	2	3,050
zielony	1,525	2	3,050
żółty	1,525	1	1,525
bursztynowy	1,525	1	1,525
czerwony	2,000	3	6,00
zielony	2,000	2	4,00
żółty	2,000	1	2,00
żółty	2,500	6	15,00
bursztynowy	2,500	5	11,00
zielony	2,775	5	13,875
bursztynowy	2,775	3	8,325
SUMA		50	86,625

Zestawienie tub LED pylon kład nr 2

KOLOR	DŁUGOŚĆ [m]	SZT.	SUMA [mb]
czerwony	0,550	2	1,100
żółty	0,550	1	0,550
bursztynowy	0,550	1	0,550
żółty	0,750	1	0,750
czerwony	0,775	1	0,775
zielony	0,775	1	0,775
czerwony	0,825	4	3,300
zielony	0,825	1	0,825
żółty	0,825	1	0,825
bursztynowy	0,825	4	3,300
czerwony	1,025	3	3,075
żółty	1,025	1	1,025
bursztynowy	1,125	1	1,125
żółty	1,200	1	1,200
bursztynowy	1,475	1	1,475
zielony	1,775	1	1,775
zielony	1,790	1	1,790
żółty	1,790	1	1,790
czerwony	1,975	2	3,950
zielony	1,975	4	7,900
żółty	1,975	3	5,925
bursztynowy	1,975	1	1,975
żółty	2,250	2	4,500
bursztynowy	2,250	2	4,500
SUMA		41	54,755

PYLON KŁAD NR2

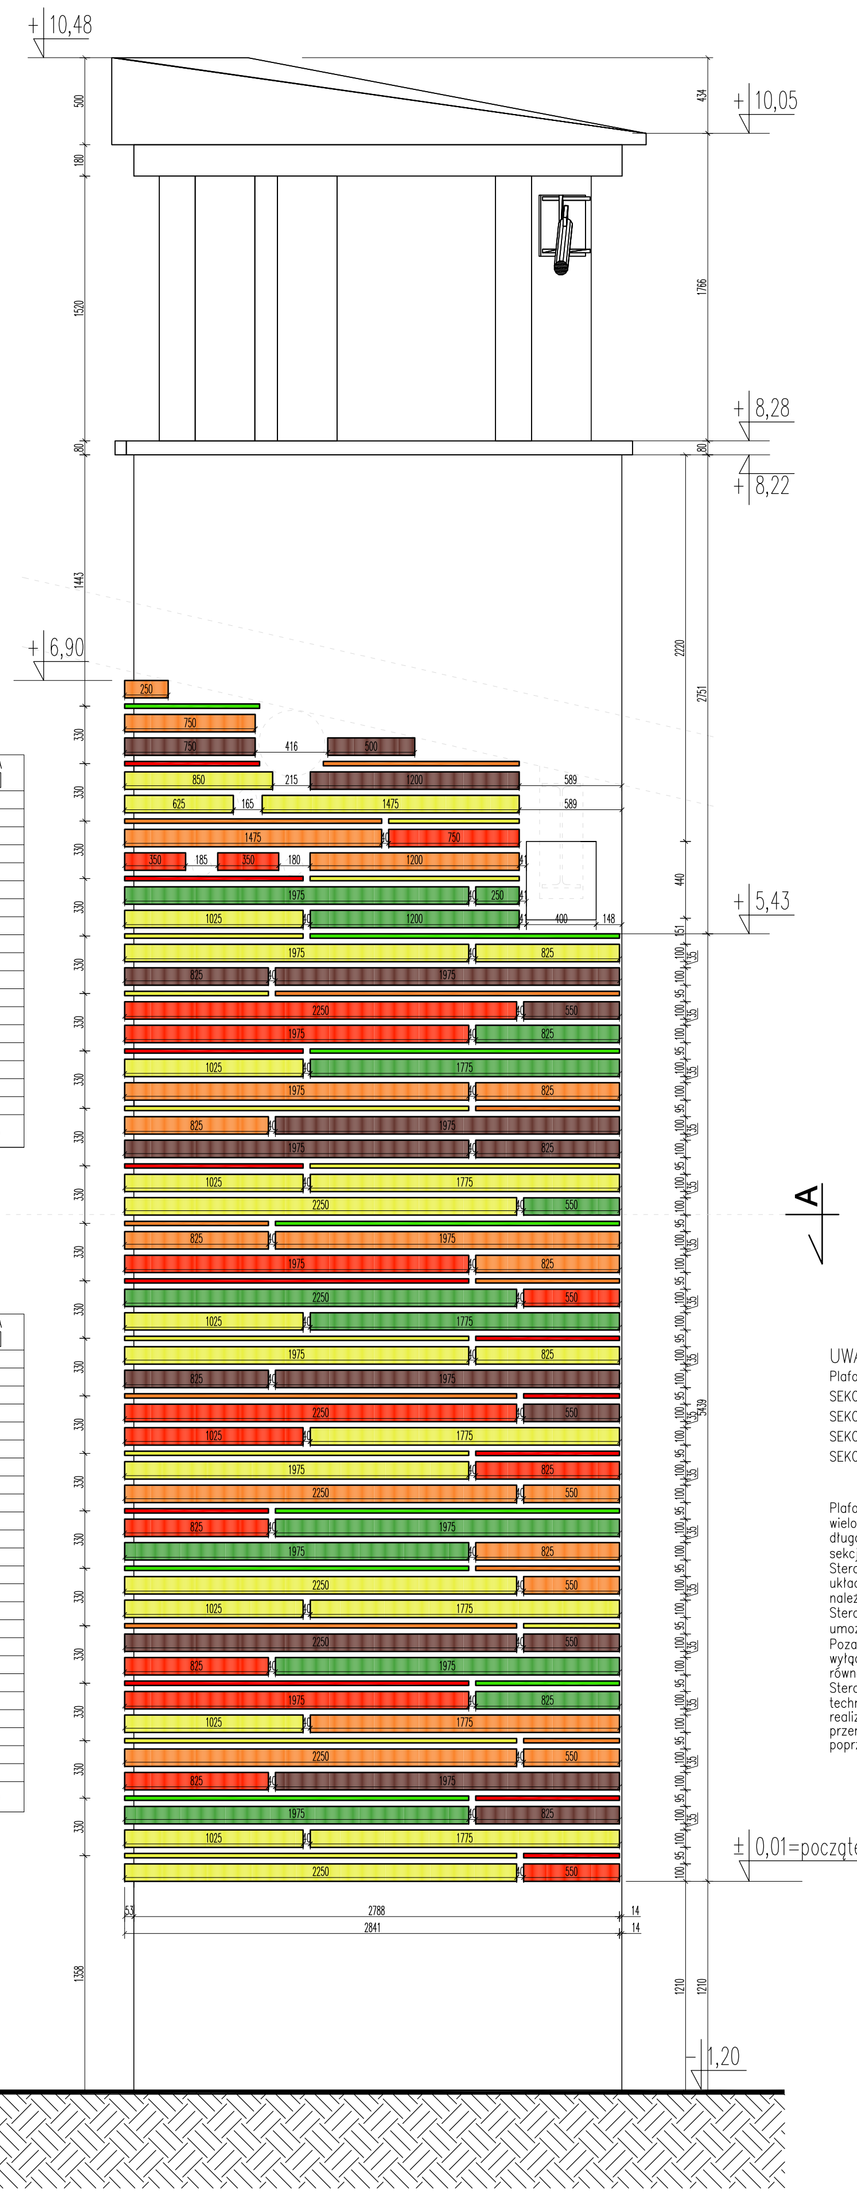

A-A

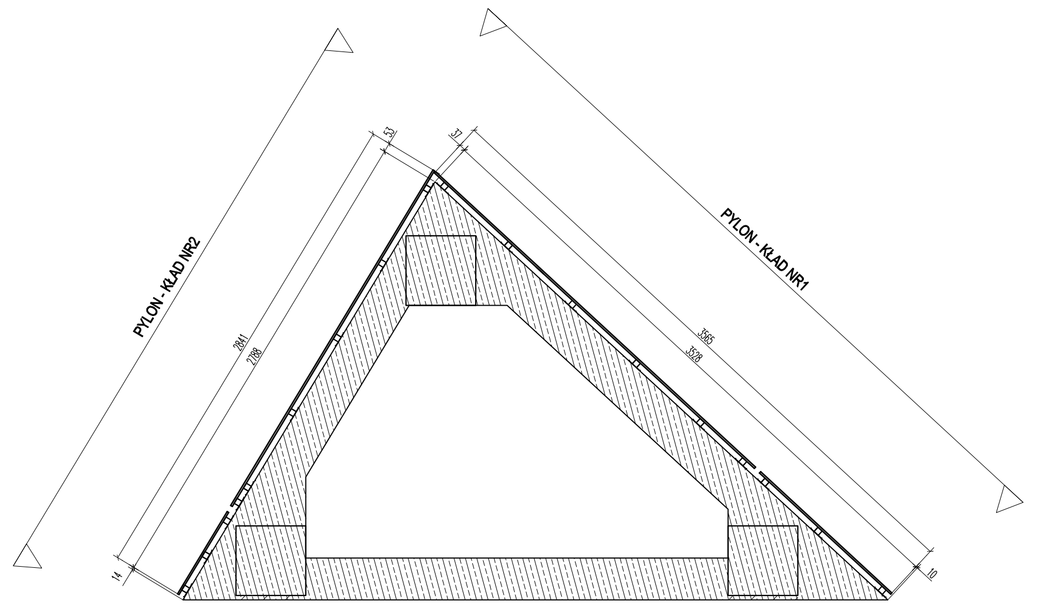

Tuby LED

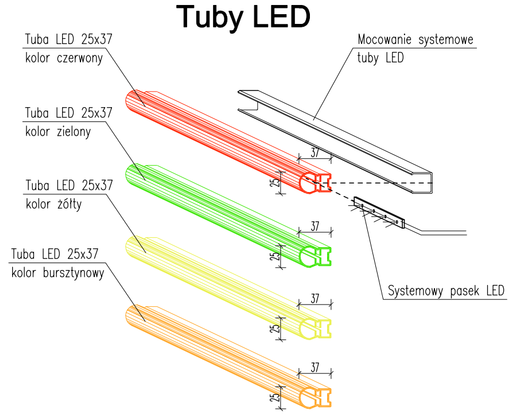

Kolory paneli HPL

- Płyta elewacyjna HPL gr. 10mm RAL 1016
- Płyta elewacyjna HPL gr. 10mm RAL 2005
- Płyta elewacyjna HPL gr. 10mm RAL 6018
- Płyta elewacyjna HPL gr. 10mm RAL 8012
- Płyta elewacyjna HPL gr. 10mm RAL 2003

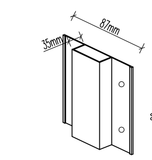

– Profil aluminiowy typu omega 87x35x2mm cięty z metra na odcinki o długości 80mm wykonać otworowanie pod kołki ø10

UWAGA !

Plafony świetlne podzielić na oddzielne sekcje elektryczne
SEKCJA 1 – PLAFONY W KOLORZE ŻÓŁTYM
SEKCJA 2 – PLAFONY W KOLORZE ZIELONYM
SEKCJA 3 – PLAFONY W KOLORZE CZERWOMYM
SEKCJA 4 – PLAFONY W KOLORZE BURSZTYNOWYM

Plafony sterowane elektronicznie poprzez sterownik wielokanałowy typu DMX umożliwiający dowolne sekwencjonowanie długości załączania poszczególnych plafonów połączonych w sekcje jak również kolejności zapalania się i gaszenia sekcji Sterownik DMX z możliwością zaprogramowania dowolnego układu wyświetlania wizualizacji. W obiekcie oddanym do użytku należy zaprogramować na stałe minimum 10 różnych sekwencji. Sterownik wyposarzony w funkcje "tzw stroboskopową" umożliwiającą automatyczne reagowanie na rodzaj i tempo muzyki Poza sterowaniem sekcjami instalacja ma umożliwiać całkowite wyłączenie plafonów jak również włączenie wszystkich plafonów równocześnie.
Sterownik umieścić na stałe z podłączeniem kablowym w pom. technicznym nr.0.18. W trakcie imprez obsługiwanych przez realizatora dźwięku i oświetlenia sterownik musi mieć możliwość przeniesienia do wiaty realizatora skąd odbywać się będzie sterowanie poprzez wbudowany interfejs WiFi.

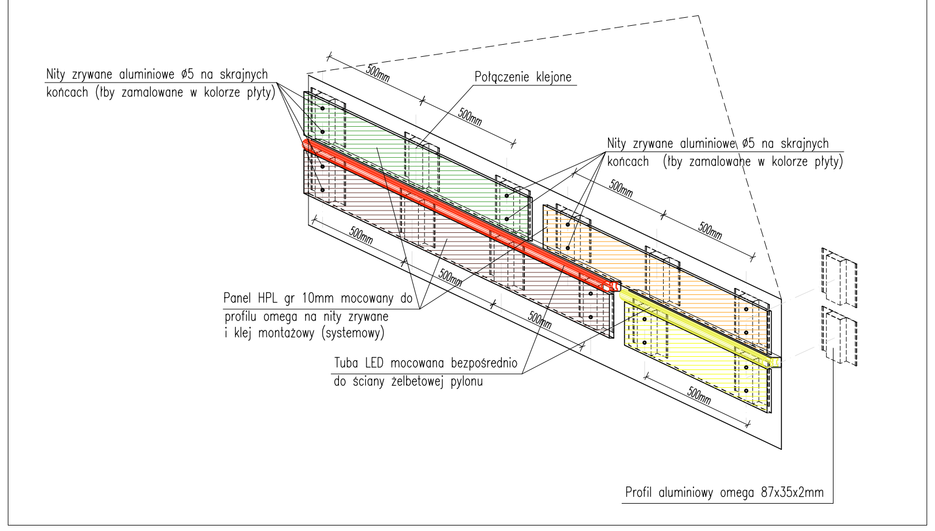

Obiekt:	PRZEBUDOWA I ROZBUDOWA AMFITEATRU
	Wąbrzeźno dz. nr ewid.: 276/4 obręb: 2
Jednostka Projektująca:	PRACOWNIA PROJEKTOWA FSprojekt ul. GWARDII LUDOWEJ 41 87-300 BRODNICA tel. : +48 697-40-30 kom.: +48 790-38-29-60 www.fsprojekt.eu
Branża:	ARCHITEKTURA
Projektant:	mgr inż. Marcin Fabiański upr. nr: KUP/0068/ZOOA/12 w specjalności architektonicznej do projektowania w ograniczonym zakresie upr. nr: KUP/0118/PWOK/12 w specjalności konstrukcyjno- budowlanej do projektowania i kierowania robotami bud. bez ograniczeń
Sprawdzający:	mgr inż. Rafał Stramski upr. nr: WAM/0072/ZOOA/12 w specjalności architektonicznej do projektowania w ograniczonym zakresie upr. nr: WAM/0028/POOK/12 w specjalności konstrukcyjno-budowlanej do projektowania bez ograniczeń
Nazwa rysunku:	KŁADY PYLONÓW
Skala:	1:25
Data (dd.mm.rrrr):	12.2016
Numer rys.:	Aw-10A
Wersja:	A