PRZEKROJE TRYBUN WIDOWNI

SKALA 1:50

PRZEKRÓJ A-A
skala 1:50

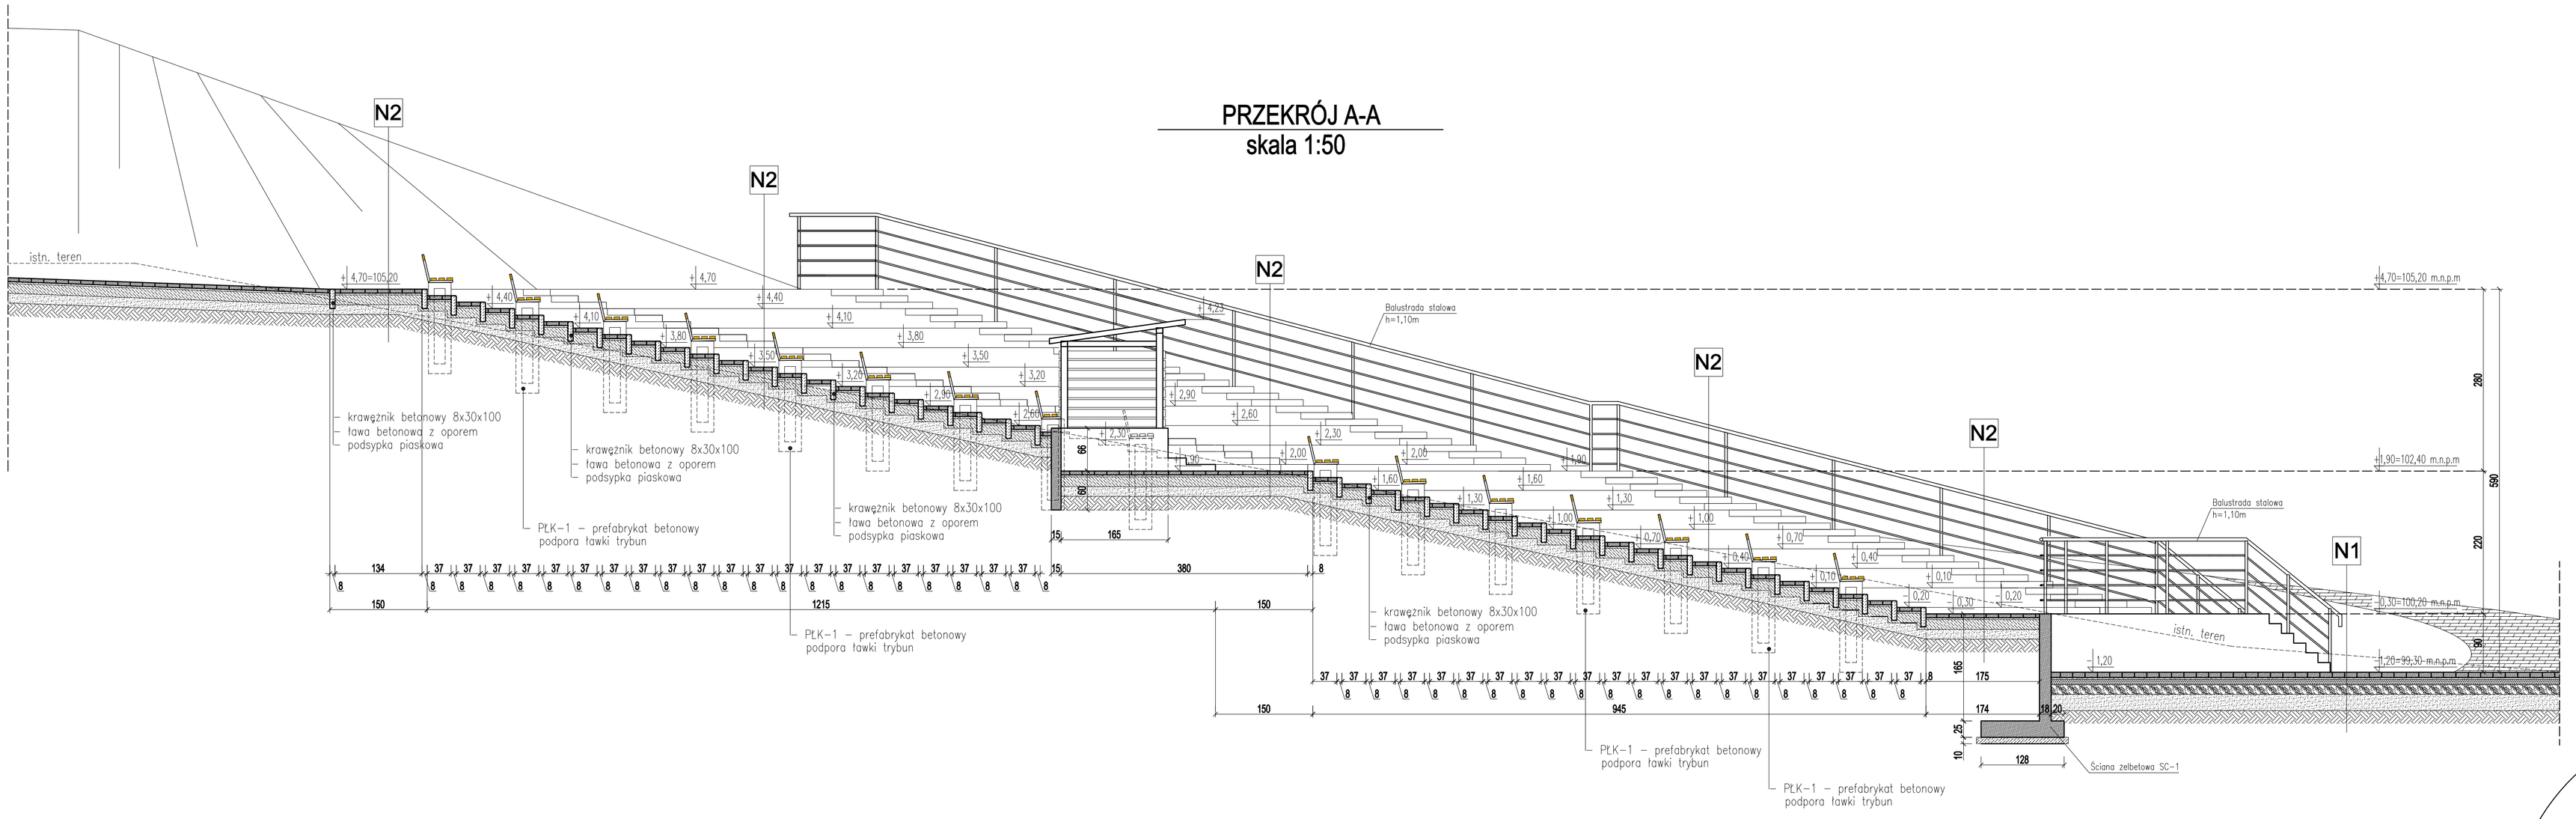

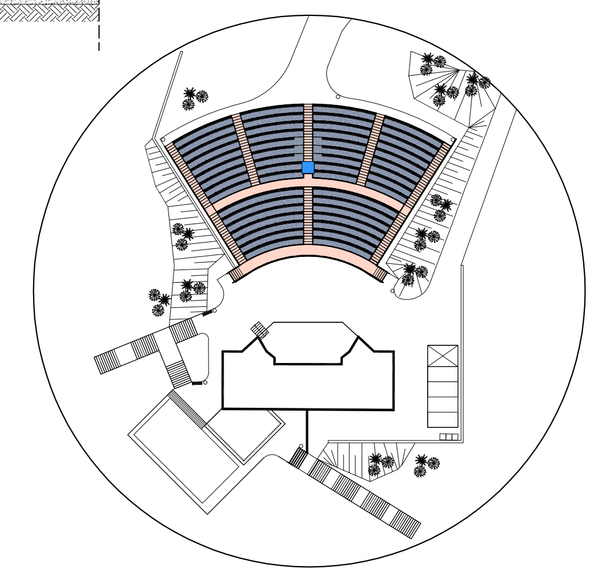

N1 - Nawierzchnie ciągu pieszo-jezdnego

- kostka brukowa betonowa gr.8cm
- podsypka cementowo-piaskowa 1:4, gr. 3-5cm
- podbudowa górna z kruszywa łamanego stab. mechanicznie gr. 8cm
- podbudowa dolna z kruszywa łamanego stab. mechanicznie gr. 15cm
- pospółka zagęszczona ls.= 0,98 gr. 25cm – w miejscach gdzie nie występuje ist. naw. asfaltowa w obszarze istn. nawierzchni asfaltowej pospółkę j/w układać na asfalcie do wys. rzędnej podbudowy dolnej

N2 - Nawierzchnie trybun i naw. chodnikowe

- kostka brukowa betonowa gr.6cm
- podsypka cementowo-piaskowa 1:4, gr. 3-5cm
- podbudowa z chudego betonu C8/10 gr. 15cm
- pospółka piaskowa zagęszczona ls.=1,0 gr. 15cm

PRZEKRÓJ B-B
skala 1:50

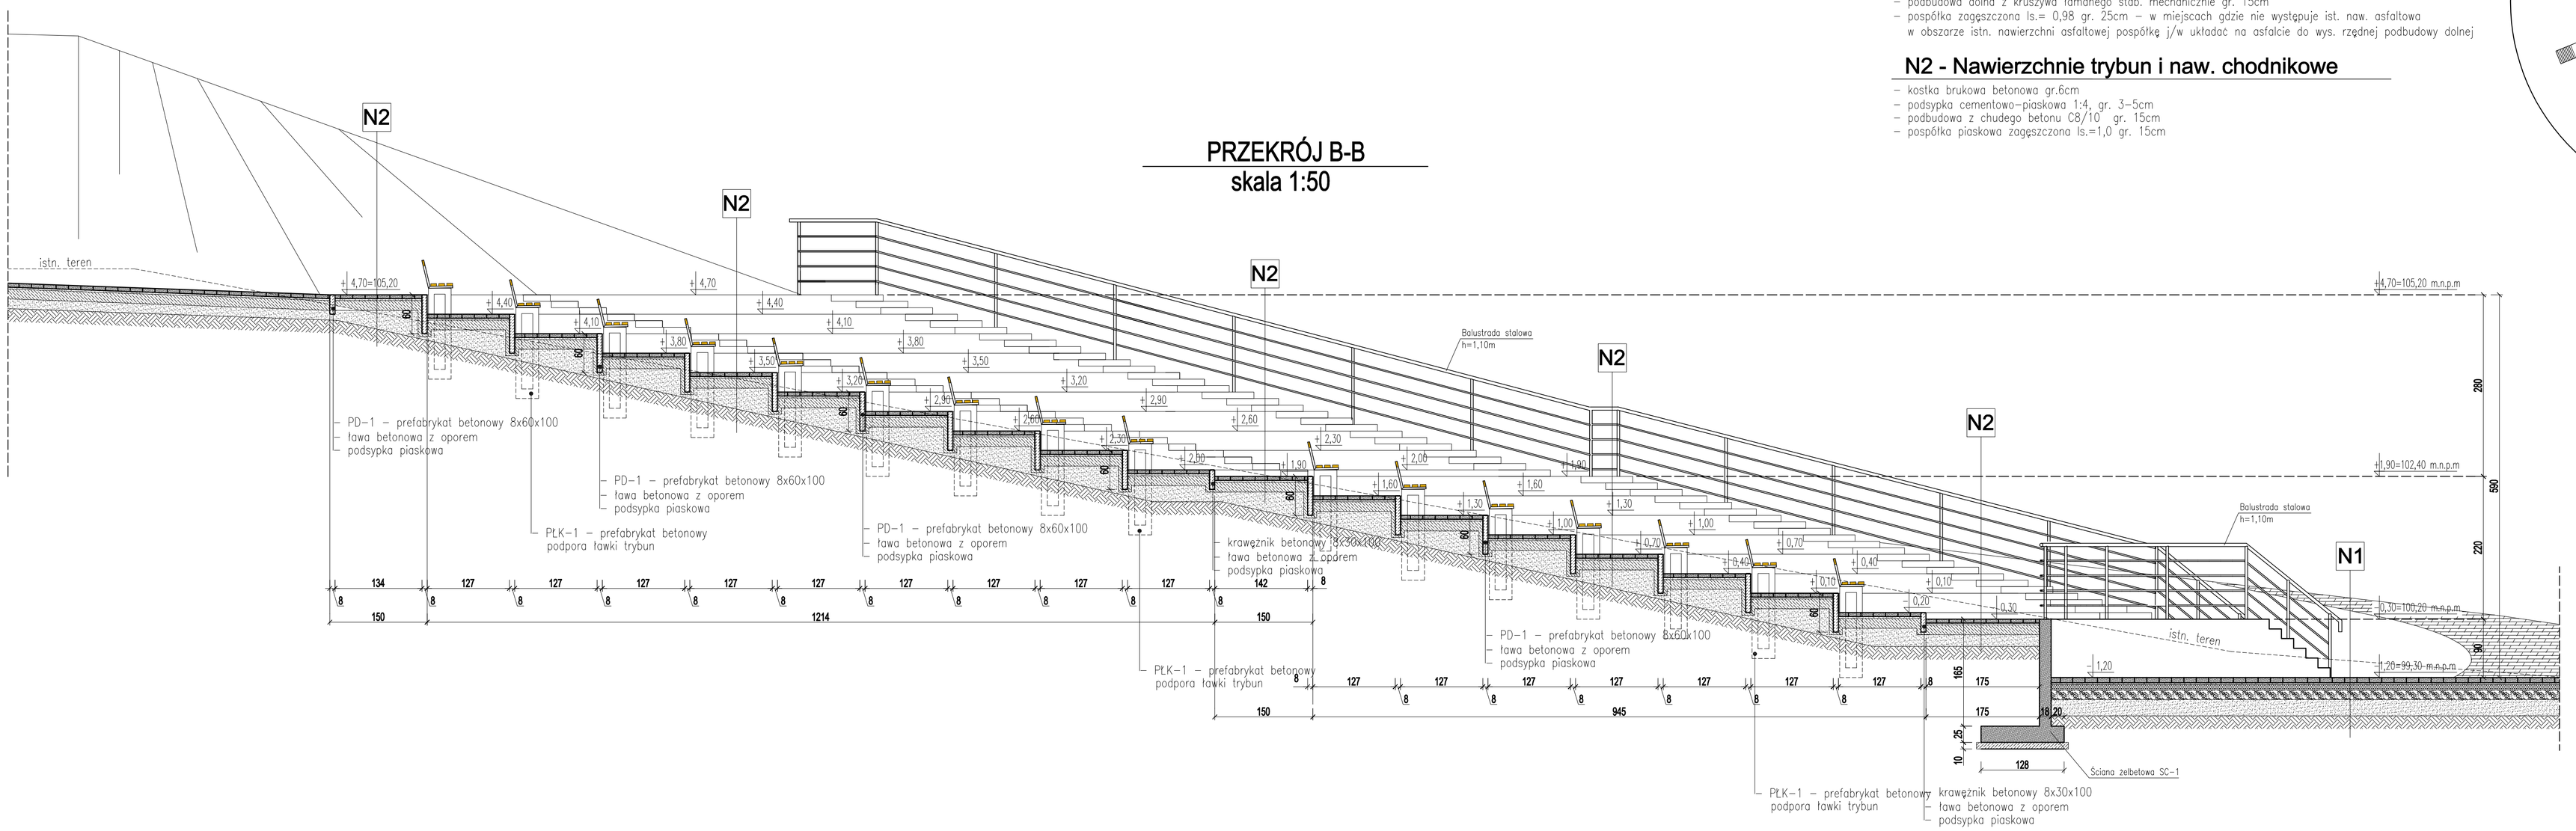

PRZEBUDOWA I ROZBUDOWA AMFITEATRU	
Etatum:	PROJEKT BUDOWLANY - WYKONAWCZY
Inwestor:	GMINA MIASTO WĄBRZEŹNO UL. WOLNOŚCI 18 87-200 WĄBRZEŹNO
Obiekt:	PRZEBUDOWA I ROZBUDOWA AMFITEATRU Wąbrzeźno dz. nr ewid.: 276/4 obręb: 2
Jednostka Projektowa:	PRACOWNIA PROJEKTOWA PBprojekt UL. KRZYKOWICKA 41 67-320 BRZEŚCIA tel.: +48 697-40-30 kom.: +48 790-28-29-90 www.fbprojekt.eu
Branża:	ARCHITEKTURA
Projektant:	mgr inż. Marcin Fabiański upr. nr: KUP/0068/2/2014/2 w specjalności architektonicznej do projektowania w ograniczonym zakresie upr. nr: KUP/0116/PWOK/12 w specjalności konstrukcyjno- budowlanej do projektowania i kierowania robotami bud. bez ograniczeń
Sprawdzający:	mgr inż. Rafał Stramski upr. nr: WA/0067/2/2014/2 w specjalności architektonicznej do projektowania w ograniczonym zakresie upr. nr: WA/0035/PWOK/12 w specjalności konstrukcyjno-budowlanej do projektowania bez ograniczeń
Nazwa rysunku:	PRZEKROJE TRYBUN WIDOWNI
Skala: 1:50	Data (dd.mm.rrrr): 12.2016
Numer rys.:	Aw-13
Wersja:	A