



# SCHODY TERENOWE Sch-1

## SKALA 1:50

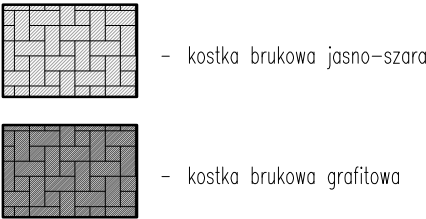

### N2 - Nawierzchnie chodnikowe

- kostka brukowa betonowa gr.6cm
- podsypka cementowo-piaskowa 1:4, gr. 3-5cm
- podbudowa z chudego betonu C8/10 gr. 15cm
- pospółka piaskowa zagęszczona ls.=1,0 gr. 15cm

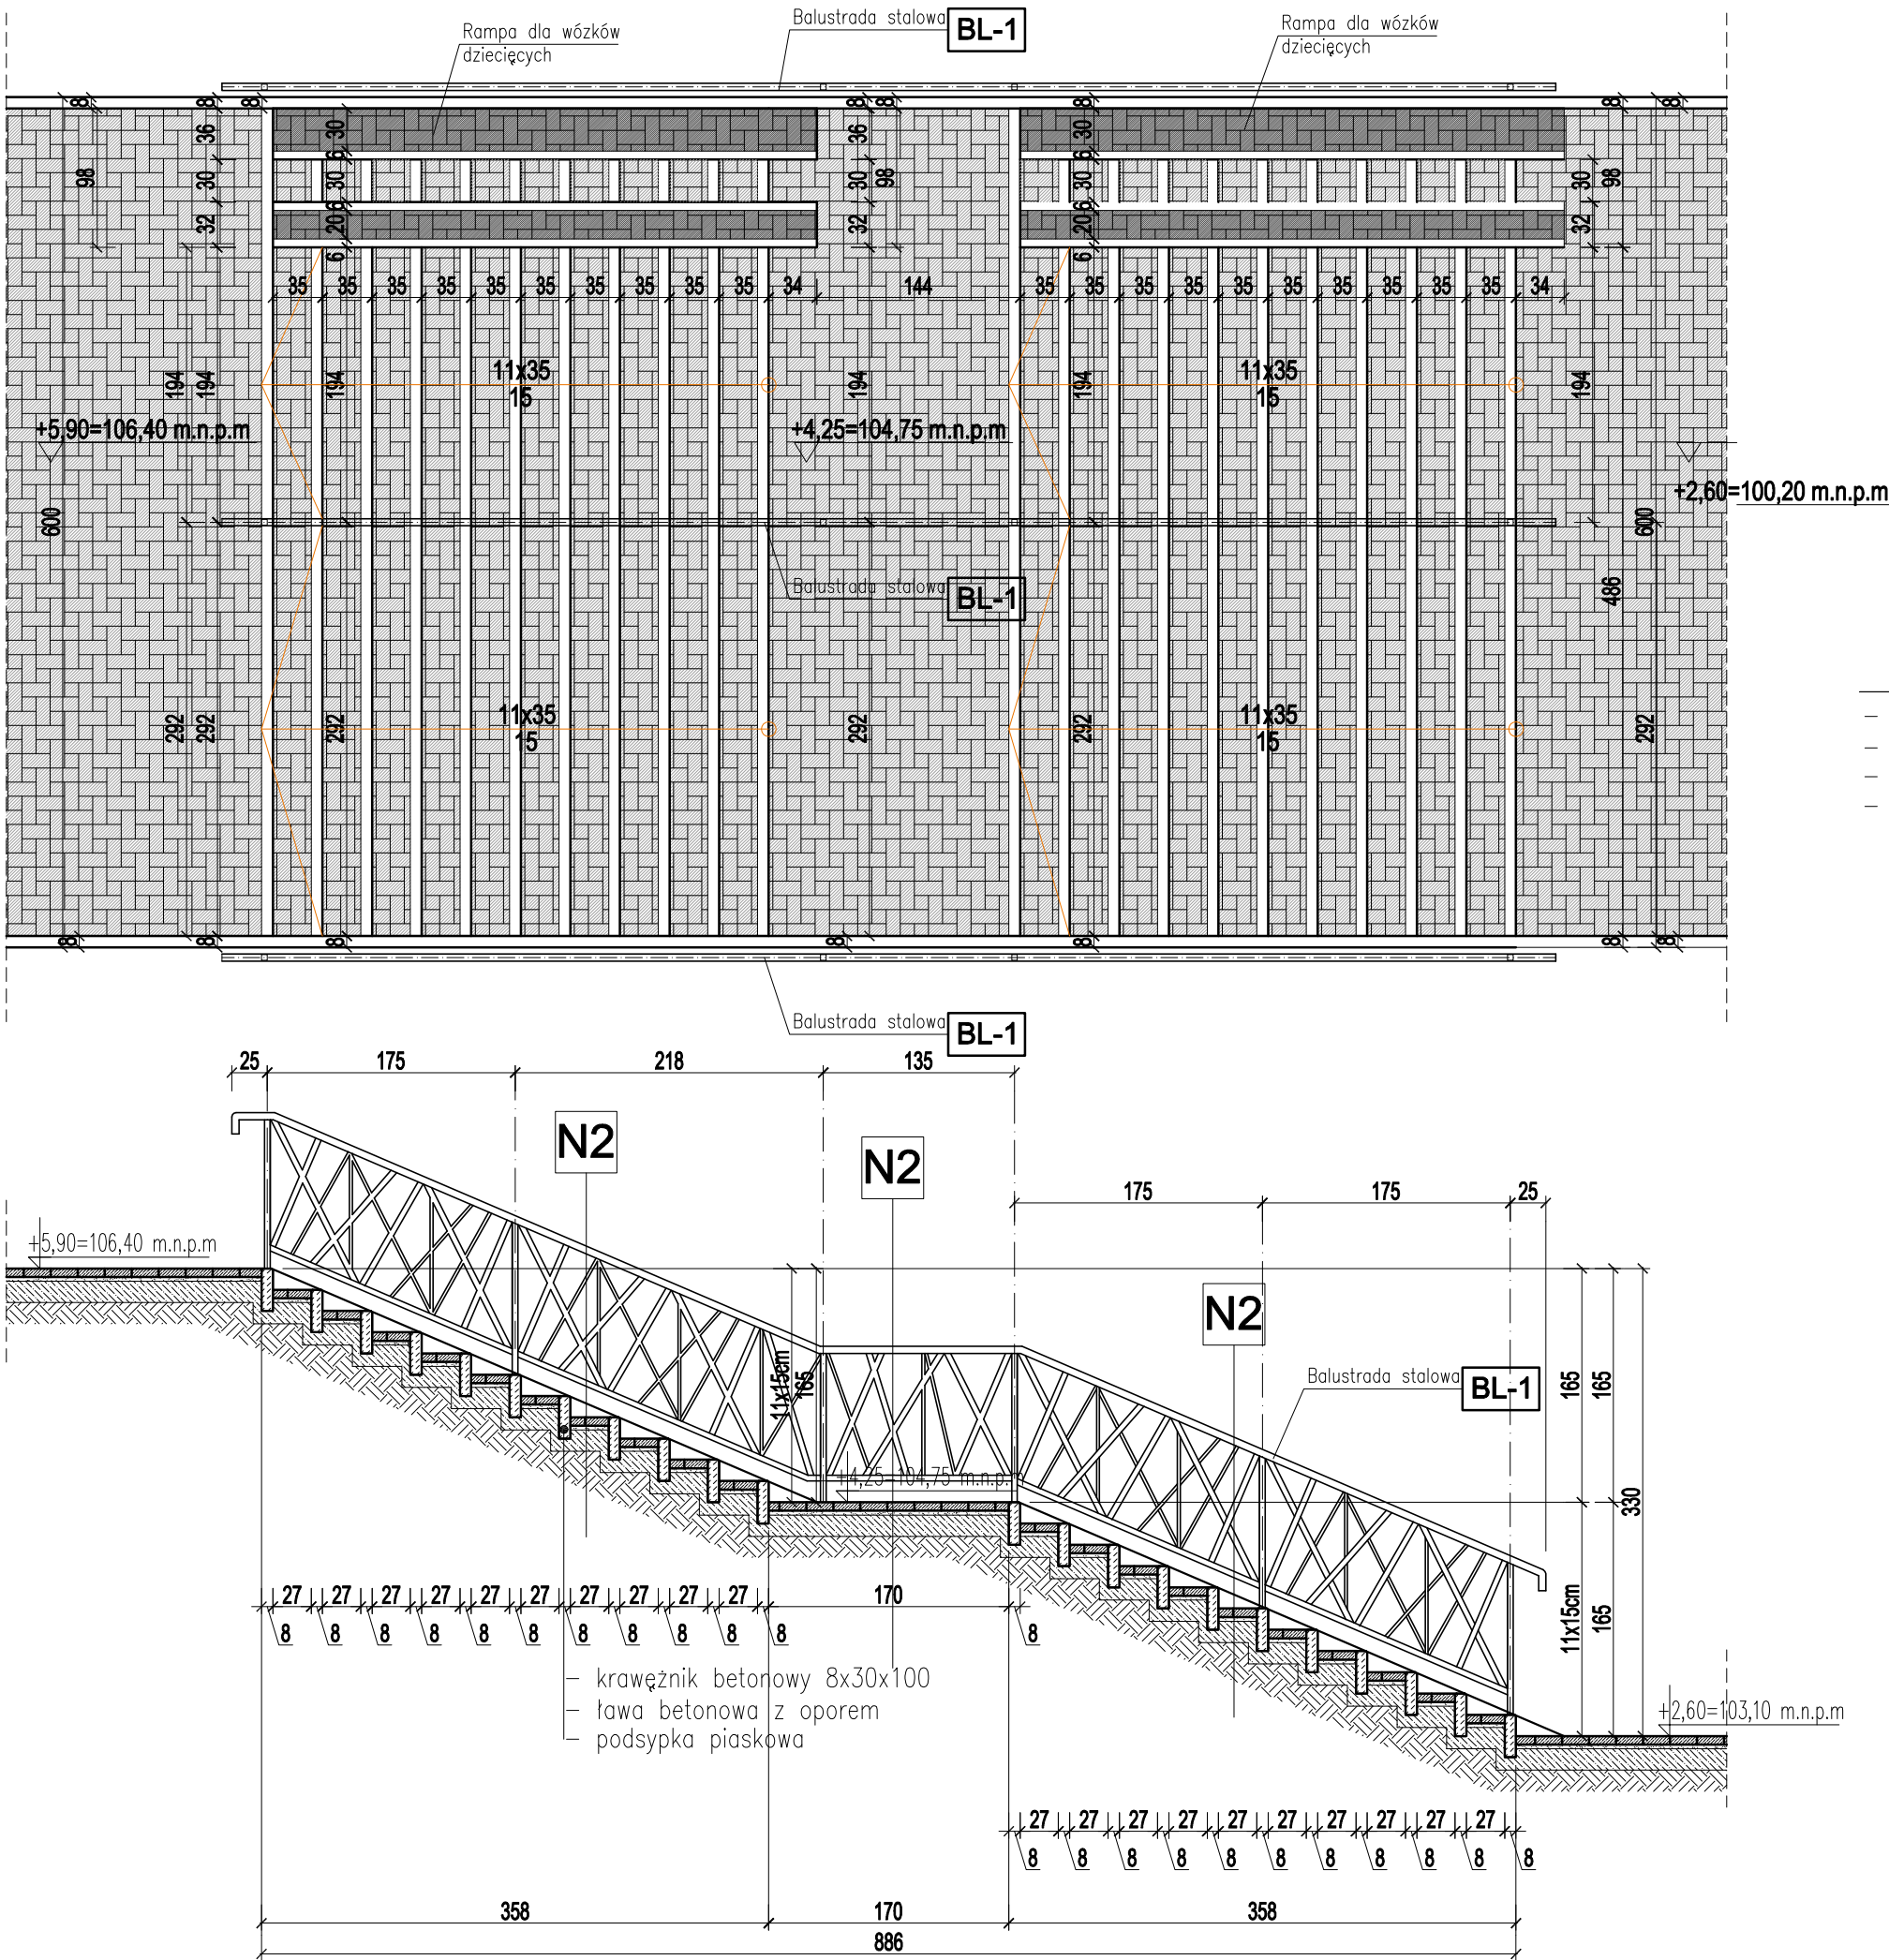

PRZEBUDOWA I ROZBUDOWA AMFITEATRU			
Stadium:	PROJEKT BUDOWLANY - WYKONAWCZ		
Inwestor:	GMINA MIASTO WĄBRZEŻNO UL. WOLNOŚCI 18 87-200 WĄBRZEŻNO		
Obiekt:	PRZEBUDOWA I ROZBUDOWA AMFITEATRU Wąbrzeźno dz. nr ewid.: 276/4 obręb: 2		
Jednostka Projektująca : PRACOWNIA PROJEKTOWA FSprojekt ul. GWARDII LUDOWEJ 41 87-300 BRODNICA tel. : +48 697-40-30 kom.: +48 790-28-29-50 www.fsprojekt.eu			
Branża: ARCHITEKTURA			
Projektant: mgr inż. Marcin Fabiański upr. nr: KUP/0088/ZOOA/12 w specjalności architektonicznej do projektowania w ograniczonym zakresie upr. nr: KUP/0116/PWOK/12 w specjalności konstrukcyjno- budowlanej do projektowania i kierowania robotami bud. bez ograniczeń			Podpis
Sprawdzający: mgr inż. Rafał Stramski upr. nr: WAM/0001/ZOOA/12 w specjalności architektonicznej do projektowania w ograniczonym zakresie upr. nr: WAM/0029/PWOK/12 w specjalności konstrukcyjno-budowlanej do projektowania bez ograniczeń			Podpis
Nazwa rysunku:			
SCHODY TERENOWE Sch-1			
Skala:	Data (dd.mm.rrrr):	Numer rys.:	Wersja:
1:50	12.2016	A... 15	A