

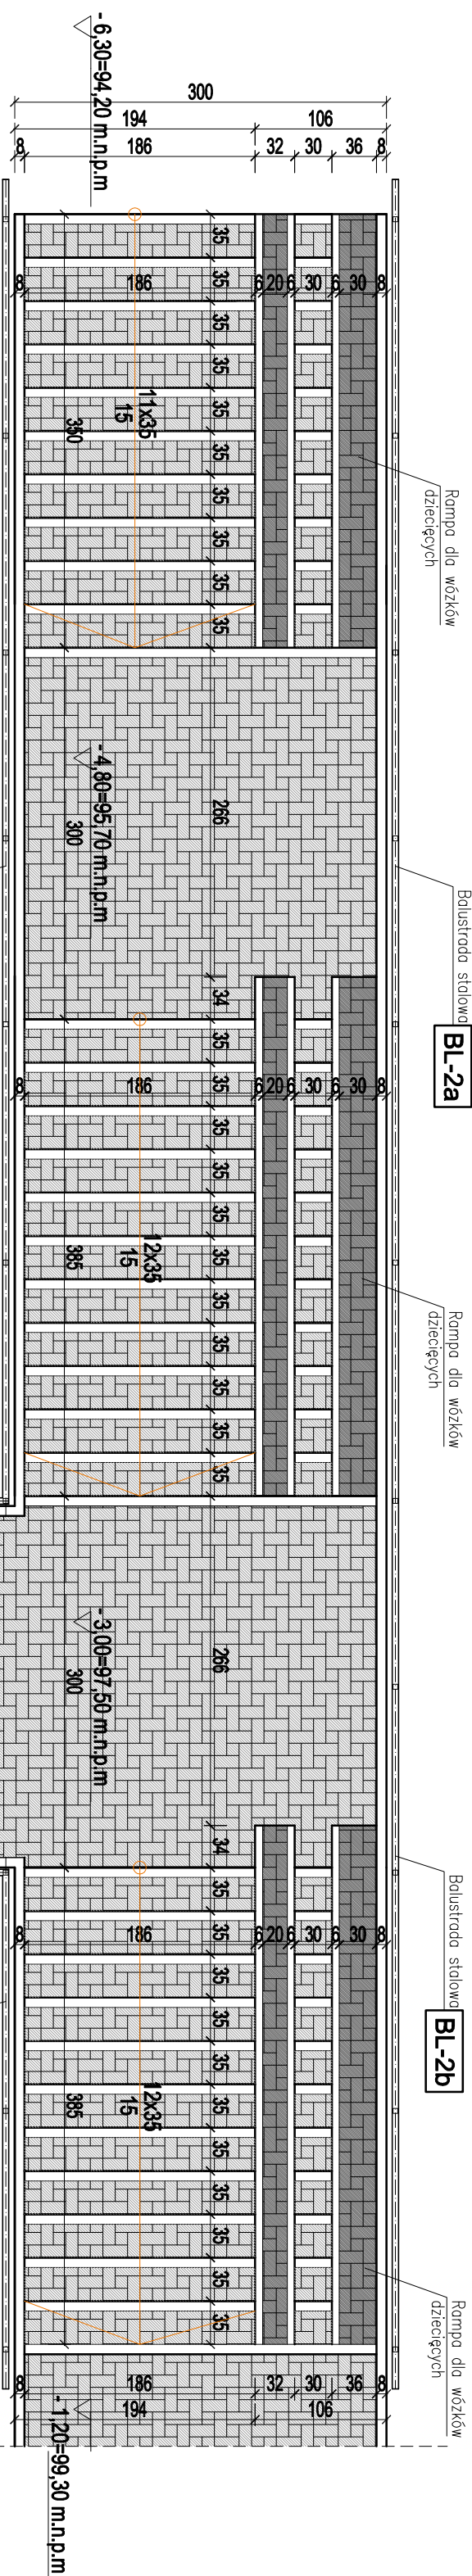


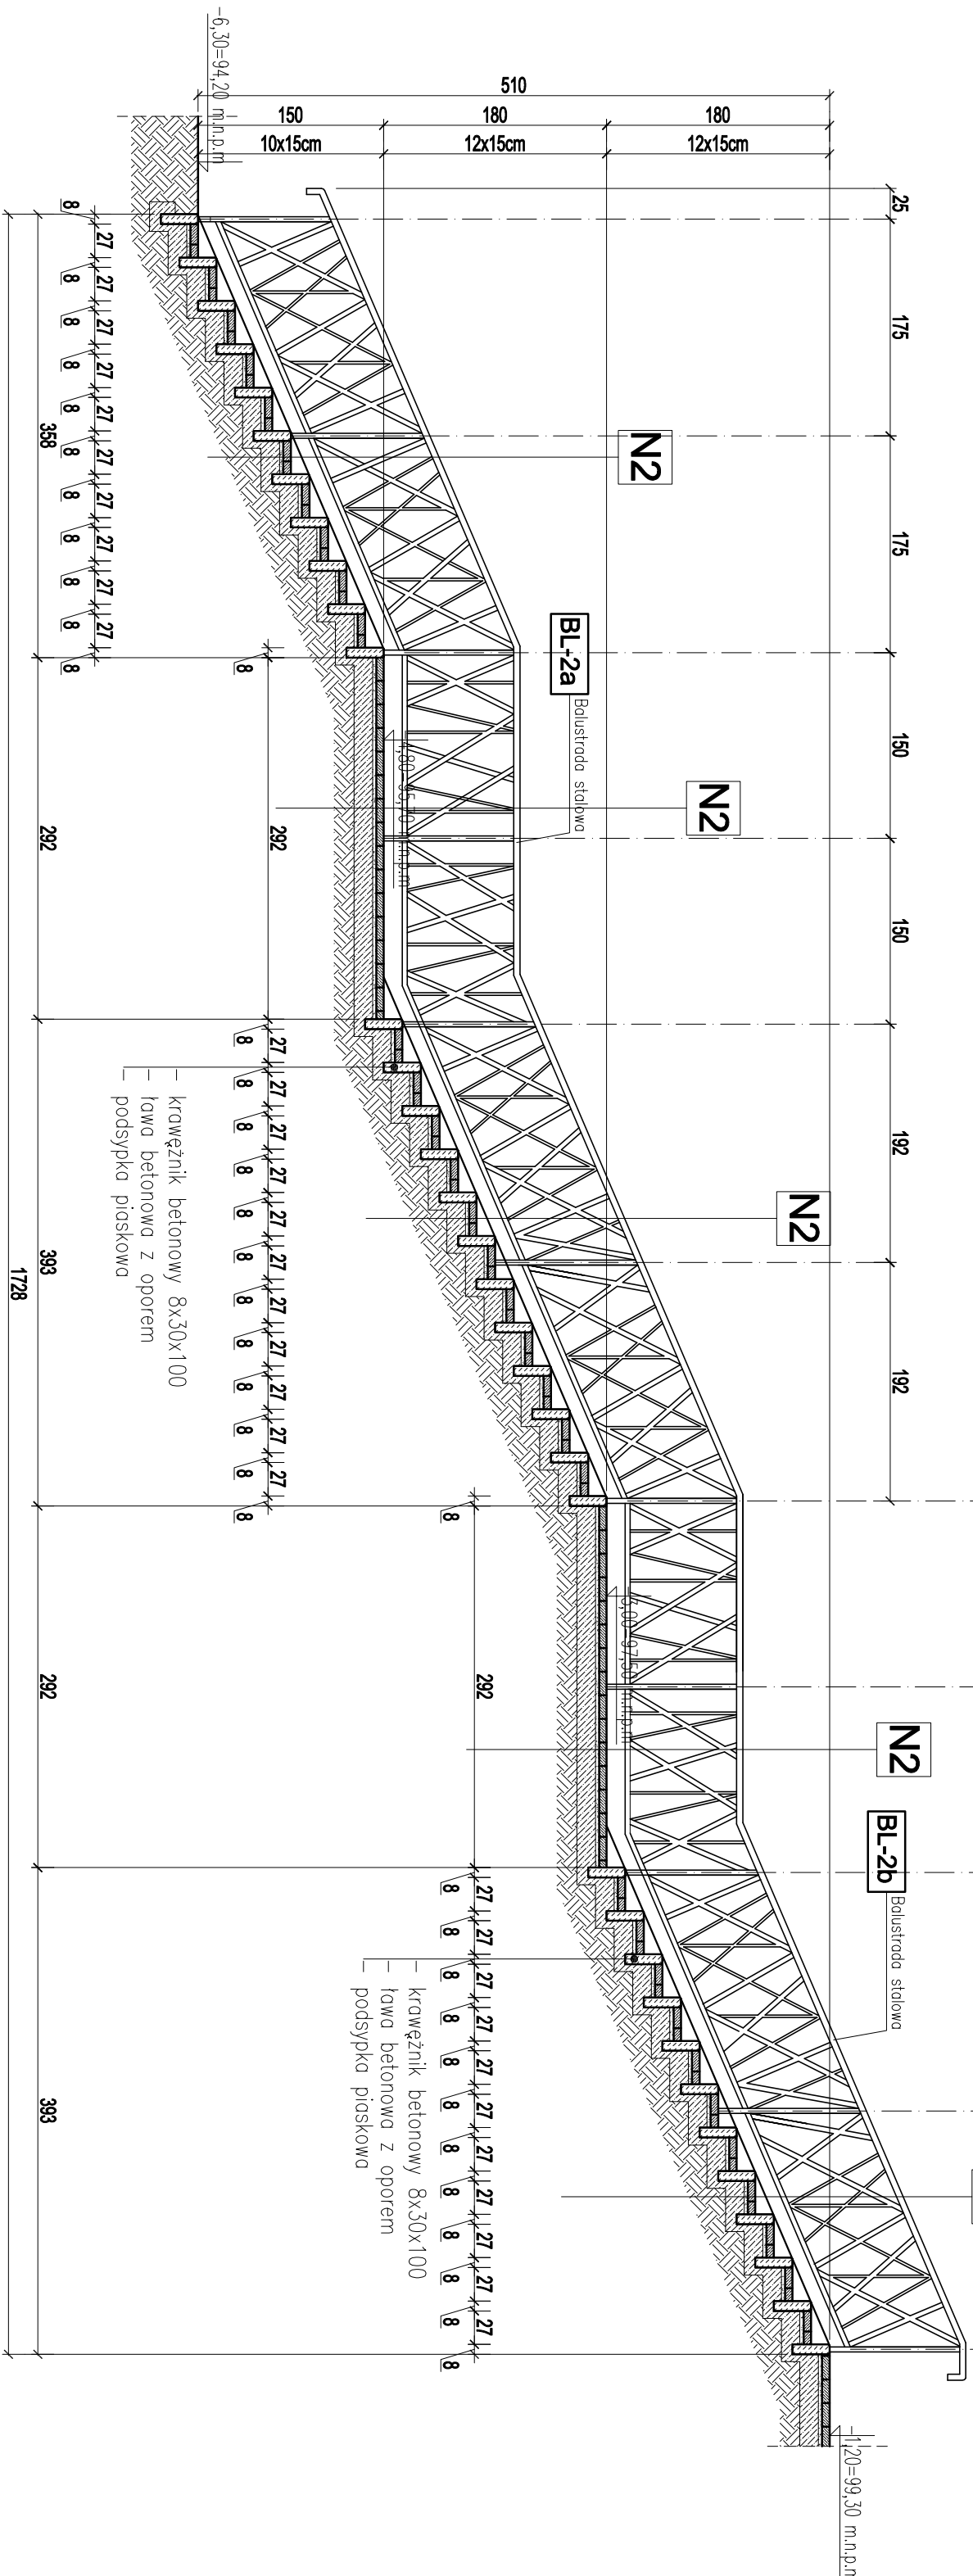

SCHODY TERENOWE Sch-2

SKALA 1:50

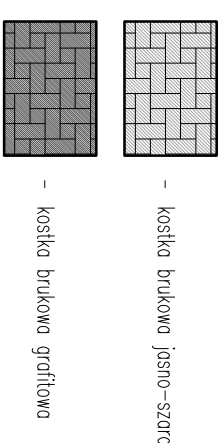

- ## N2 - Nawierzchnie chodnikowe



<h1>PRZEBUDOWA I ROZBUDOWA AMFITEATRU</h1>		<h2>PRZEBUDOWA I ROZBUDOWA AMFITEATRU</h2>	
<p>Studium:</p> <p>PROJEKT BUDOWLANY - WYKONAWCZ</p>		<p>Studium:</p> <p>PROJEKT BUDOWLANY - WYKONAWCZ</p>	
<p>Inwestor:</p> <p>GINIA MIASTO WĄBRZEŹNO</p> <p>UL. WOLNOŚCI 18</p> <p>87-200 WĄBRZEŹNO</p>		<p>Inwestor:</p> <p>GINIA MIASTO WĄBRZEŹNO</p> <p>UL. WOLNOŚCI 18</p> <p>87-200 WĄBRZEŹNO</p>	
<p>Obiekt:</p> <p>PRZEBUDOWA I ROZBUDOWA AMFITEATRU</p> <p>Wąbrzeźno dz. nr ewid.: 27/6/4 objęty: 2</p>		<p>Obiekt:</p> <p>PRZEBUDOWA I ROZBUDOWA AMFITEATRU</p> <p>Wąbrzeźno dz. nr ewid.: 27/6/4 objęty: 2</p>	
<p>Jednostka Projektująca :</p> <p>PRACOWNIA PROJEKTOWA Ekipojekt</p> <p>UL. GWIAZDZIA LUDOWIEŁ 41</p> <p>87-300 BŁĘDZIN</p> <p>87-300 BŁĘDZIN</p> <p>tel. : +48 790-28-29-50</p> <p>kom. : +48 790-28-29-50</p> <p>www. ekipojekt.eu</p>		<p>Jednostka Projektująca :</p> <p>PRACOWNIA PROJEKTOWA Ekipojekt</p> <p>UL. GWIAZDZIA LUDOWIEŁ 41</p> <p>87-300 BŁĘDZIN</p> <p>87-300 BŁĘDZIN</p> <p>tel. : +48 790-28-29-50</p> <p>kom. : +48 790-28-29-50</p> <p>www. ekipojekt.eu</p>	
			
<p>Architektura</p>		<p>Architektura</p>	
<p>Projektant: mgr inż. Marcin Fabiański</p> <p>upr. nr.: KUJPO088/2004/12 w szczególności architektura i</p> <p>do projektowania i wyznaczania zakresu</p> <p>upr. nr.: KUJPO116/PM/OK12 w szczególności konstrukcyjno-budowlanej</p> <p>do projektowania i tworzenia modeli bud. bez ograniczeń</p>		<p>Projektant: mgr inż. Marcin Fabiański</p> <p>upr. nr.: KUJPO088/2004/12 w szczególności architektura i</p> <p>do projektowania i wyznaczania zakresu</p> <p>upr. nr.: KUJPO116/PM/OK12 w szczególności konstrukcyjno-budowlanej</p> <p>do projektowania i tworzenia modeli bud. bez ograniczeń</p>	
<p>Supervizor: mgr inż. Rafał Stramiński</p> <p>upr. nr.: WMAU001/ZD/04/12 w szczególności architektura i</p> <p>do projektowania i wyznaczania zakresu</p> <p>WMAU003/PM/OK12 w szczególności konstrukcyjno-budowlanej</p> <p>do projektowania bez ograniczeń</p>		<p>Supervizor: mgr inż. Rafał Stramiński</p> <p>upr. nr.: WMAU001/ZD/04/12 w szczególności architektura i</p> <p>do projektowania i wyznaczania zakresu</p> <p>WMAU003/PM/OK12 w szczególności konstrukcyjno-budowlanej</p> <p>do projektowania bez ograniczeń</p>	
<p>Nazwa rysunku:</p> <p>SCHODY TERENOWE Sch.2</p>		<p>Nazwa rysunku:</p> <p>SCHODY TERENOWE Sch.2</p>	
<p>Strona:</p> <p>1:50</p>	<p>Data (dd.mm.rrrr):</p> <p>12.2016</p>	<p>Nazwa rys.:</p> <p>Aw-16</p>	<p>Wersja:</p> <p>A</p>