



# SCHODY TERENOWE Sch-3

## SKALA 1:50

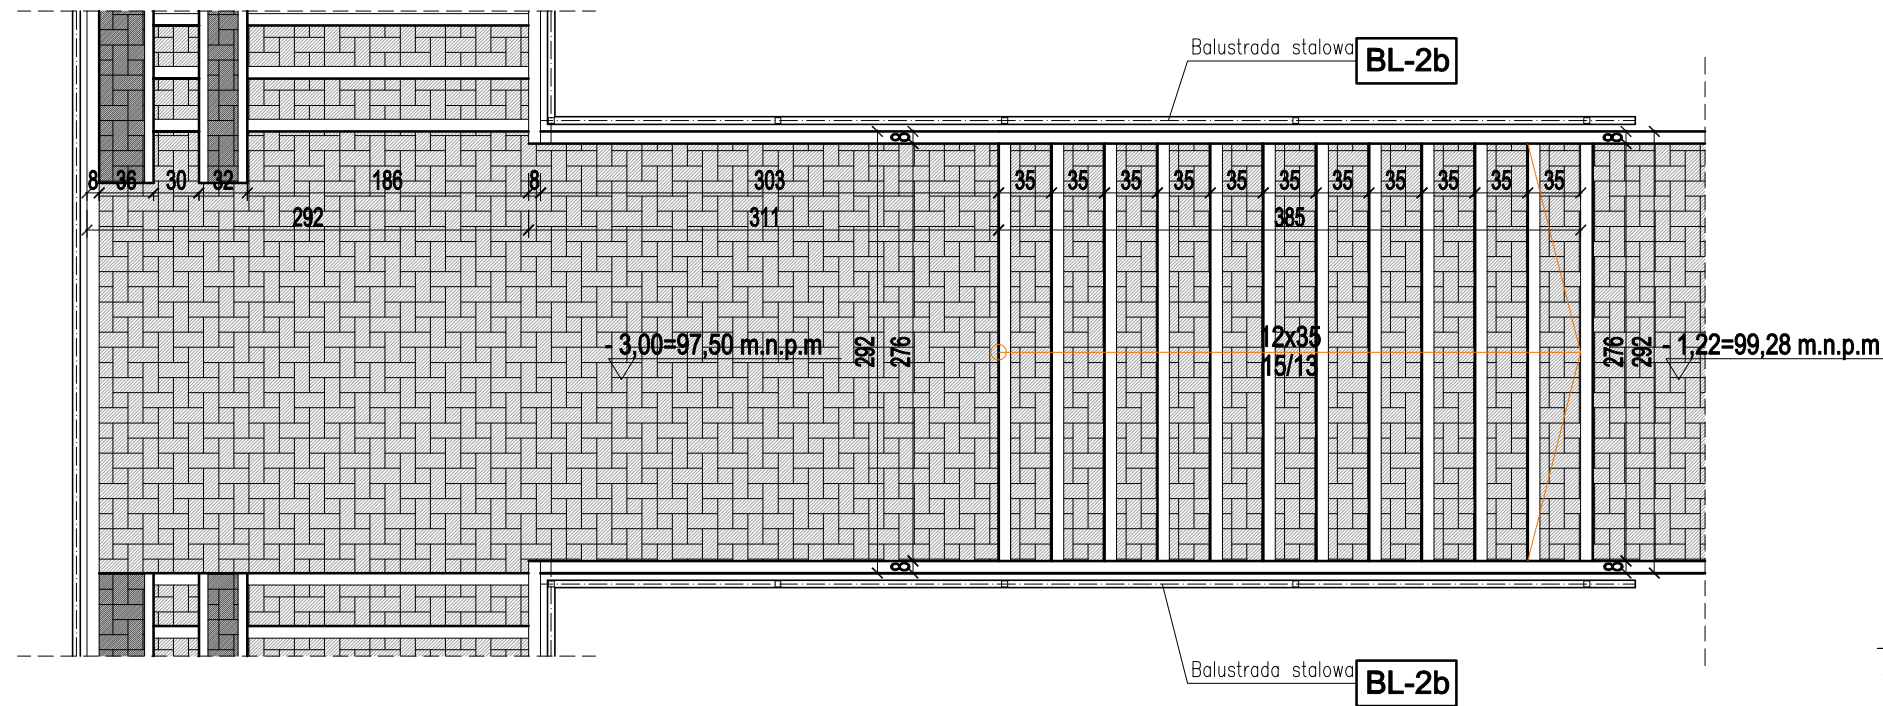

## N2 - Nawierzchnie chodnikowe

- kostka brukowa betonowa gr.6cm
- podsypka cementowo-piaskowa 1:4, gr. 3-5cm
- podbudowa z chudego betonu C8/10 gr. 15cm
- pospółka piaskowa zagęszczona ls.=1,0 gr. 15cm

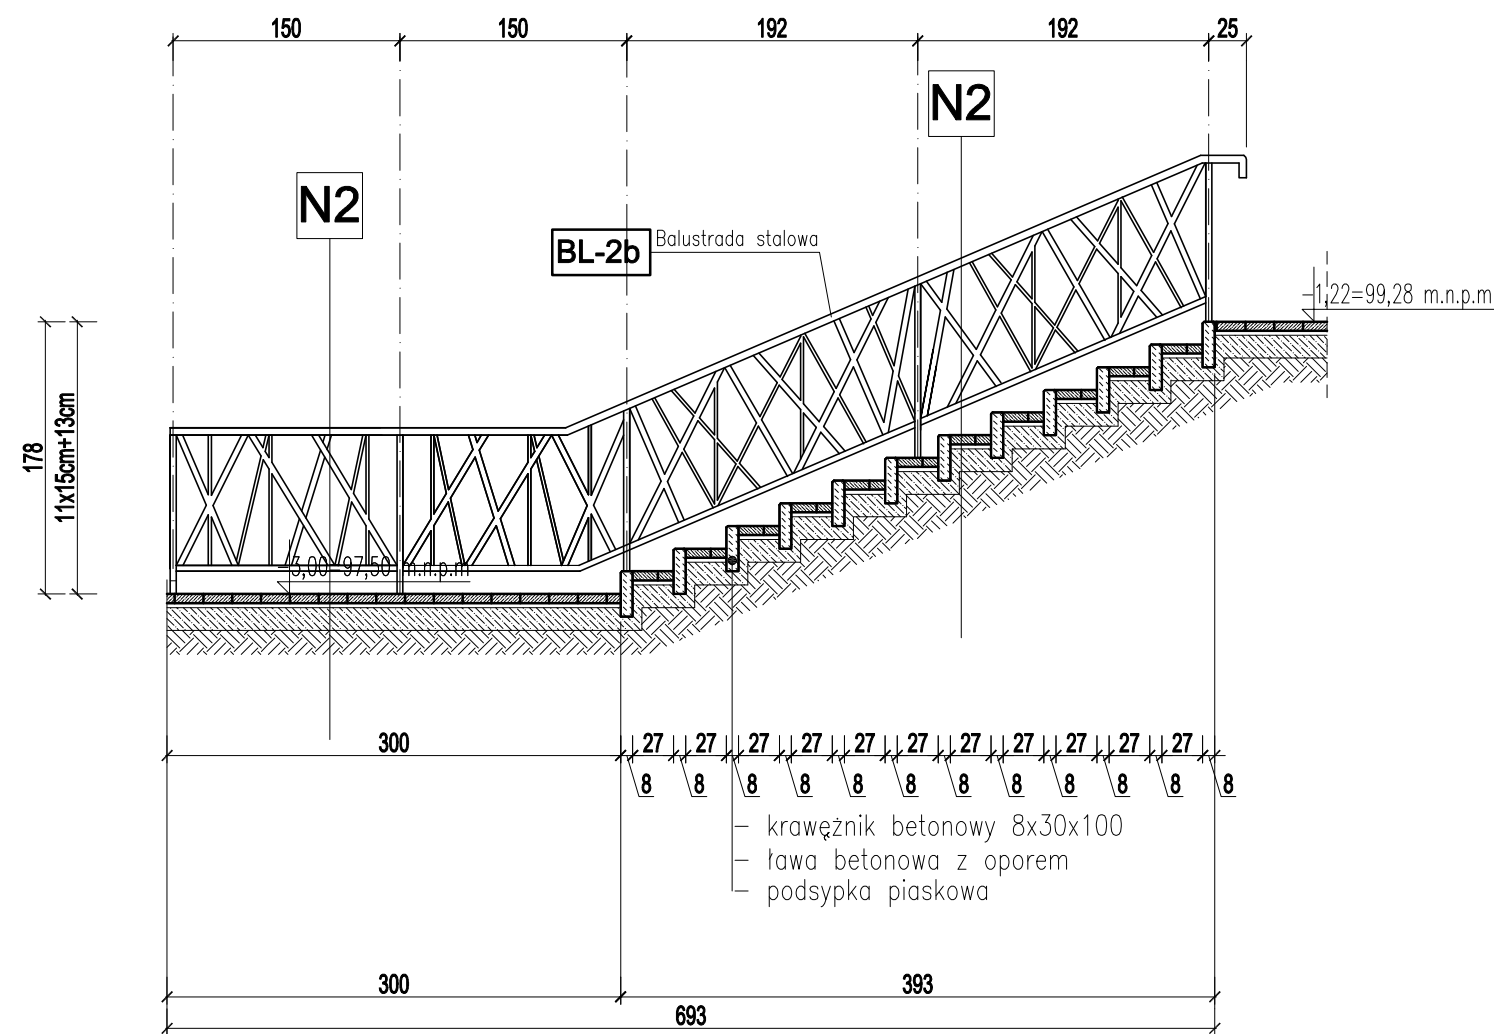

<h1 style="text-align: center;">PRZEBUDOWA I ROZBUDOWA AMFITEATRU</h1>			
<b>Stadium:</b> <b>PROJEKT BUDOWLANY - WYKONAWCZ</b>			
<b>Inwestor:</b> <b>GMINA MIASTO WĄBRZEŹNO</b> <b>UL. WOLNOŚCI 18</b> <b>87-200 WĄBRZEŹNO</b>			
<b>Objekt:</b> <b>PRZEBUDOWA I ROZBUDOWA AMFITEATRU</b> <b>Wąbrzeźno dz. nr ewid.: 276/4 obręb: 2</b>			
<b>Jednostka Projektująca :</b> <b>PRACOWNIA PROJEKTOWA FSprojekt</b> <b>ul. GWARDII LUDOWEJ 41</b> <b>87-300 BRODNICA</b> <b>tel. : +48 697-46-30</b> <b>kom.: +48 790-28-29-50</b> <b>www.fsprojekt.eu</b>			
<b>Branża:</b> <b>ARCHITEKTURA</b>			
<b>Projektant:</b> mgr inż. Marcin Fabiański  upr. nr: KUP/0088/ZOOA/12 w specjalności architektonicznej do projektowania w ograniczonym zakresie  upr. nr: KUP/0116/PWOK/12 w specjalności konstrukcyjno- budowlanej do projektowania i kierowania robotami bud. bez ograniczeń			<b>Podpis</b>
<b>Sprawdzający:</b> mgr inż. Rafał Stramski  upr. nr: WAM/0001/ZOOA/12 w specjalności architektonicznej do projektowania w ograniczonym zakresie  upr. nr: WAM/0029/POOK/12 w specjalności konstrukcyjno-budowlanej do projektowania bez ograniczeń			<b>Podpis</b>
<b>Nazwa rysunku:</b> <h2 style="text-align: center;">SCHODY TERENOWE Sch-3</h2>			
<b>Skala:</b>  <b>1:50</b>	<b>Data (dd.mm.rr):</b>  <b>12.2016</b>	<b>Numer rys.:</b>  <b>A... 17</b>	<b>Wersja:</b>  <b>A</b>