

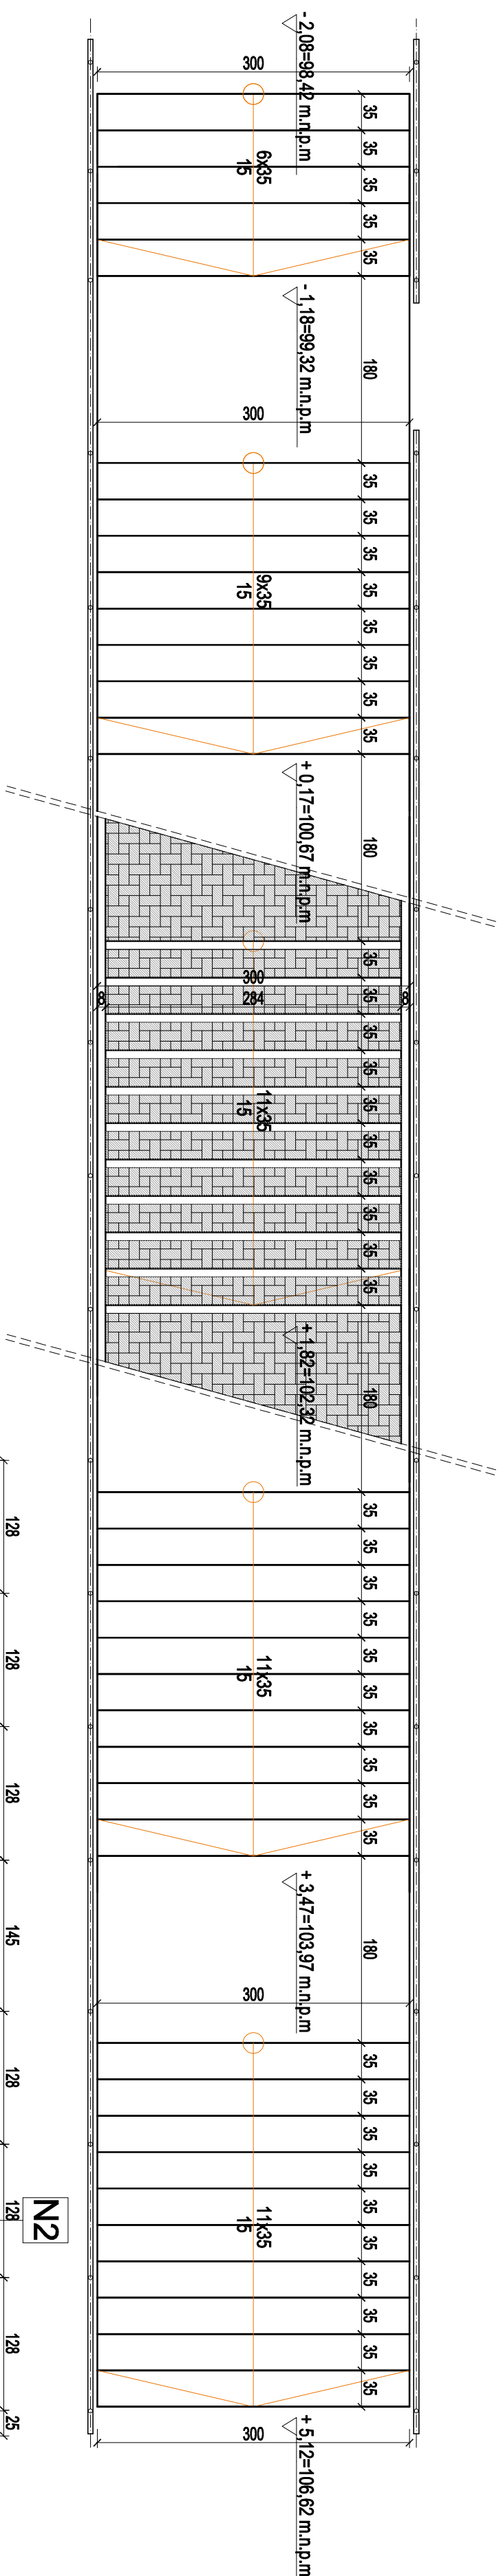


SCHODY TERENOWE Sch-5
SKALA 1:50

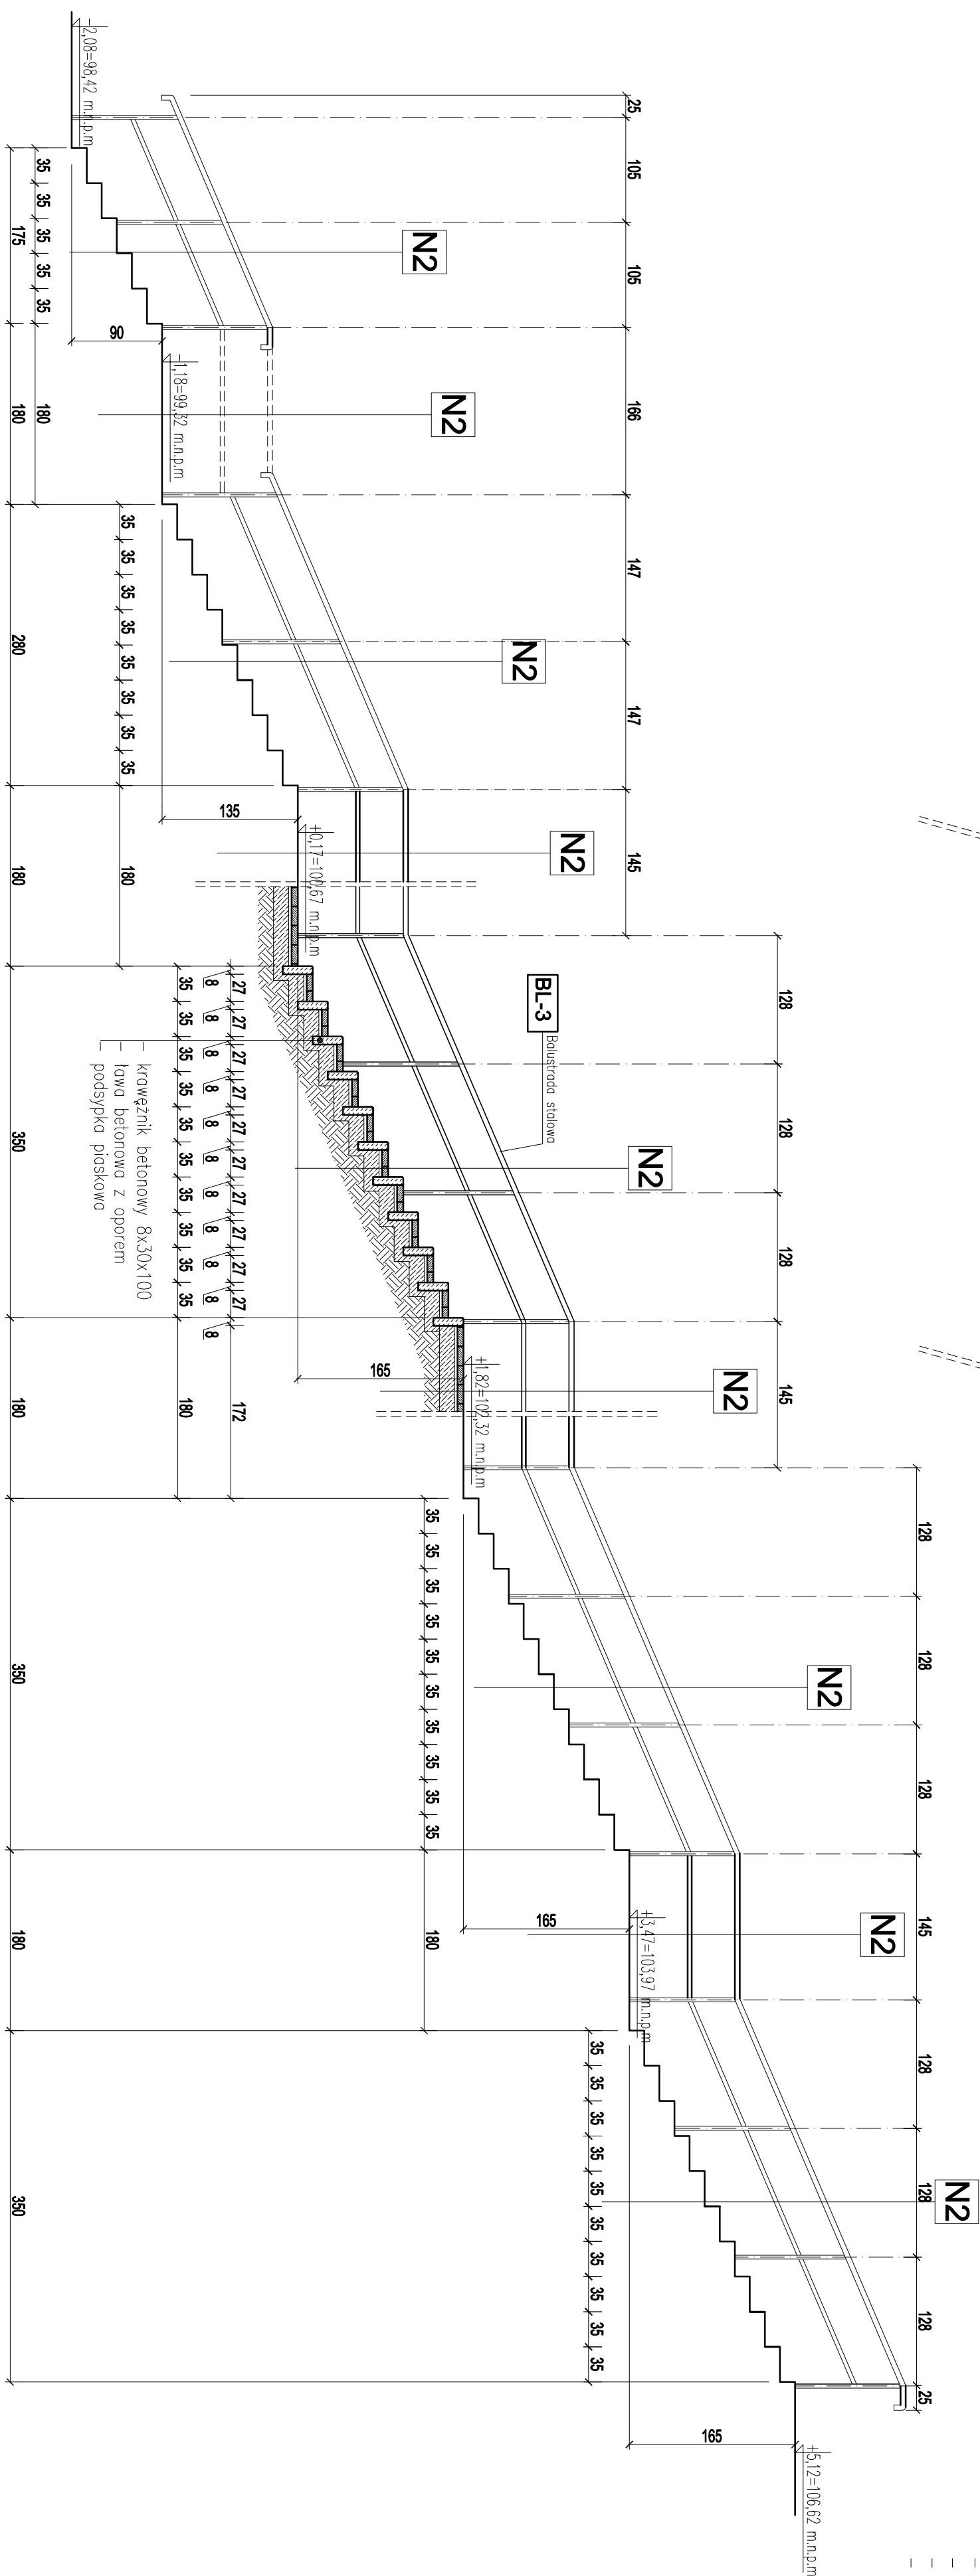

- kostka brukowa betonowa gr.6cm
- podsyпка cementowa-piaskowa 1:4, gr. 3-5cm
- podbudowa z chudego betonu C8/10 gr. 15cm
- pospółka piaskowa zagęszczona Is=1,0 gr. 15cm

N2 - Nawierzchnie chodnikowe

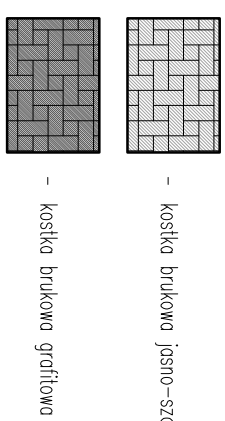

<p>PRZEBUDOWA</p> <p>I ROZBUDOWA AMFITEATRU</p>			
<p>Stadium: PROJEKT BUDOWLANY - WYKONAWCZ</p>			
<p>Inwestor: GMINA MIASTO WĄBRZEZNO</p> <p>UL. WOLNOŚCI 18</p> <p>87-200 WĄBRZEZNO</p>			
<p>Obiekt: PRZEBUDOWA I ROZBUDOWA AMFITEATRU</p> <p>Wąbrzeźno dz. nr ewid.: 276/4, obręb: 2</p>			
<p>Adresata Projektanta:</p> <p>PRACOWNIA PROJEKTOWA i SPRAWDZAJĄCA</p> <p>UL. GWARDIA LUDOWA 41</p> <p>63-200 SRODOCA</p> <p>tel.: +48 76-26-50-50</p> <p>www.bispolski.eu</p>			
<p>Brandz:</p> <p>ARCHITEKTURA</p>			
<p>Projektant: mgr inż. Marcin Falskiński</p> <p>upr. nr: KU200682/DO04/2 w specjalności architektowania</p> <p>do projektowania w ogólnym zakresie</p> <p>upr. nr: KU2017167/NO04/2 w specjalności konstruowania i budowlanej</p> <p>do projektowania i kierowania budową, także bez ograniczeń</p>			
<p>Sprowadzający: mgr inż. Rafał Stanski</p> <p>upr. nr: WAMU001/DO04/12 w specjalności architektonicznej</p> <p>do projektowania w ogólnym zakresie</p> <p>upr. nr: WAMU0269/DO04/12 w specjalności konstruowania i budowlanej</p> <p>do projektowania bez ograniczeń</p>			
<p>Nazwa projektu:</p> <p>SCHODY TERENOWE Sch-5</p>			
Status:	Data (dd.mm.rrrr):	Wzrost (m):	Waga (kg):
1:50	12.2016	Aw-19	A