PRZEKROJE DROGI I CHODNIKA

SKALA 1:50

Droga odcinek A-B

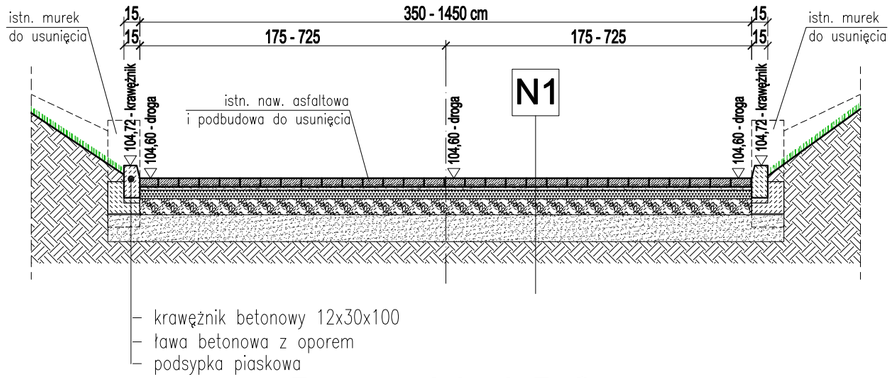

Droga odcinek B-C

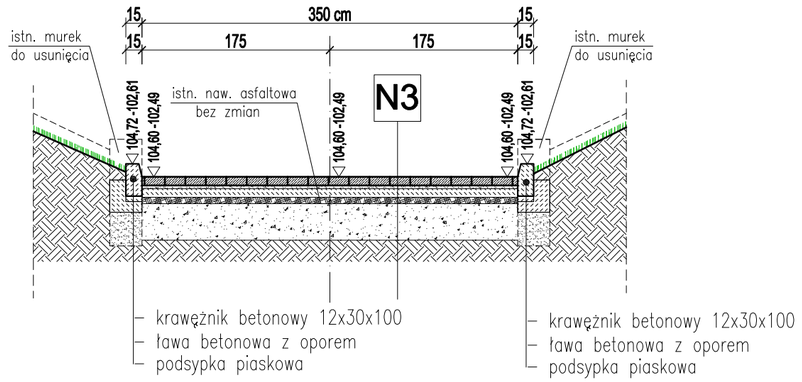

Droga odcinek C-D

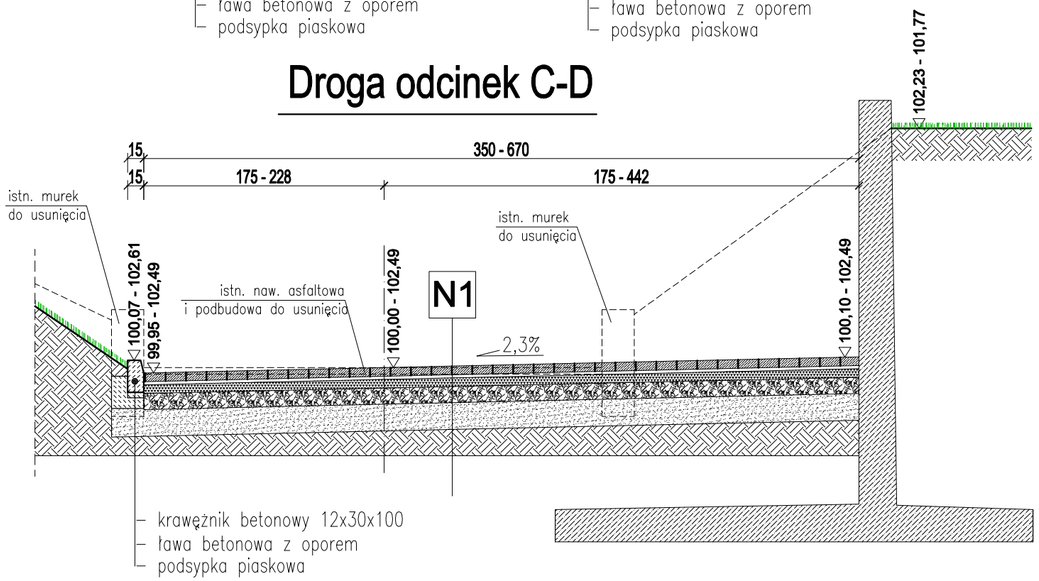

Chodnik

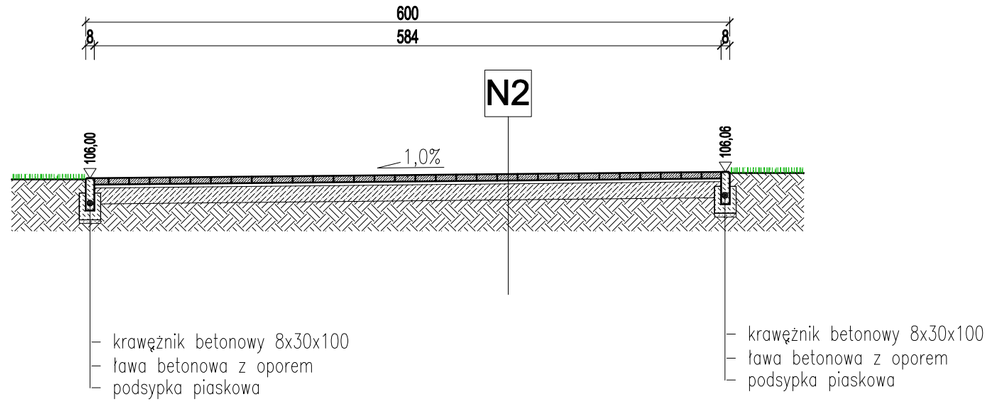

N1 - Nawierzchnie ciągu pieszo-jezdnego

- kostka brukowa betonowa gr.8cm
- podsypka cementowo-piaskowa 1:4, gr. 3-5cm
- podbudowa górna z kruszywa łamanego stab. mechanicznie gr. 8cm
- podbudowa dolna z kruszywa łamanego stab. mechanicznie gr. 15cm
- pospółka zagęszczona Is.= 0,98 gr. 25cm – w miejscach gdzie nie występuje ist. naw. asfaltowa w obszarze istn. nawierzchni asfaltowej pospółkę j/w układać na asfalcie do wys. rzędnej podbudowy dolnej

N2 - Nawierzchnie trybun i naw. chodnikowe

- kostka brukowa betonowa gr.6cm
- podsypka cementowo-piaskowa 1:4, gr. 3-5cm
- podbudowa z chudego betonu C8/10 gr. 15cm
- pospółka piaskowa zagęszczona Is.=1,0 gr. 15cm

N3 - Nawierzchnie ciągu pieszo-jezdnego

- kostka brukowa betonowa gr.8cm
- podsypka cementowo-piaskowa 1:4, gr. 3-5cm
- podbudowa z chudego betonu C8/10 gr. 8,0cm
- istniejąca nawierzchnia asfaltowa
- istniejąca podbudowa nawierzchni asfaltowej

PRZEBUDOWA I ROZBUDOWA AMFITEATRU

Stadium: PROJEKT BUDOWLANY - WYKONAWCZ

Inwestor: GMINA MIASTO WĄBRZEŹNO
UL. WOLNOŚCI 18
87-200 WĄBRZEŹNO

Obiekt: PRZEBUDOWA I ROZBUDOWA AMFITEATRU
Wąbrzeźno dz. nr ewid.: 276/4 obręb: 2

Jednostka Projektująca :
PRACOWNIA PROJEKTOWA FSprojekt
ul. GWARDII LUDOWEJ 41
87-300 BRODNICA
tel. : +48 697-40-30
kom.: +48 790-28-29-50
www.fsprojekt.eu

Branża: ARCHITEKTURA

Projektant: mgr inż. Marcin Fabiański — Podpis
upr. nr: KUP/0088/ZOOA/12 w specjalności architektonicznej do projektowania w ograniczonym zakresie
upr. nr: KUP/0118/PWOK/12 w specjalności konstrukcyjno- budowlanej do projektowania i kierowania robotami bud. bez ograniczeń

Sprawdzający: mgr inż. Rafał Stramski — Podpis
upr. nr: WAM/0001/ZOOA/12 w specjalności architektonicznej do projektowania w ograniczonym zakresie
upr. nr: WAM/0029/POOK/12 w specjalności konstrukcyjno-budowlanej do projektowania bez ograniczeń

Nazwa rysunku: PRZEKROJE DROGI I CHODNIKA

Skala:	Data (dd.mm.rrrr):	Numer rys.:	Wersja:
1:50	12.2016	Arw 30	A