


PRZEKRÓJ D-D
skala: 1:50

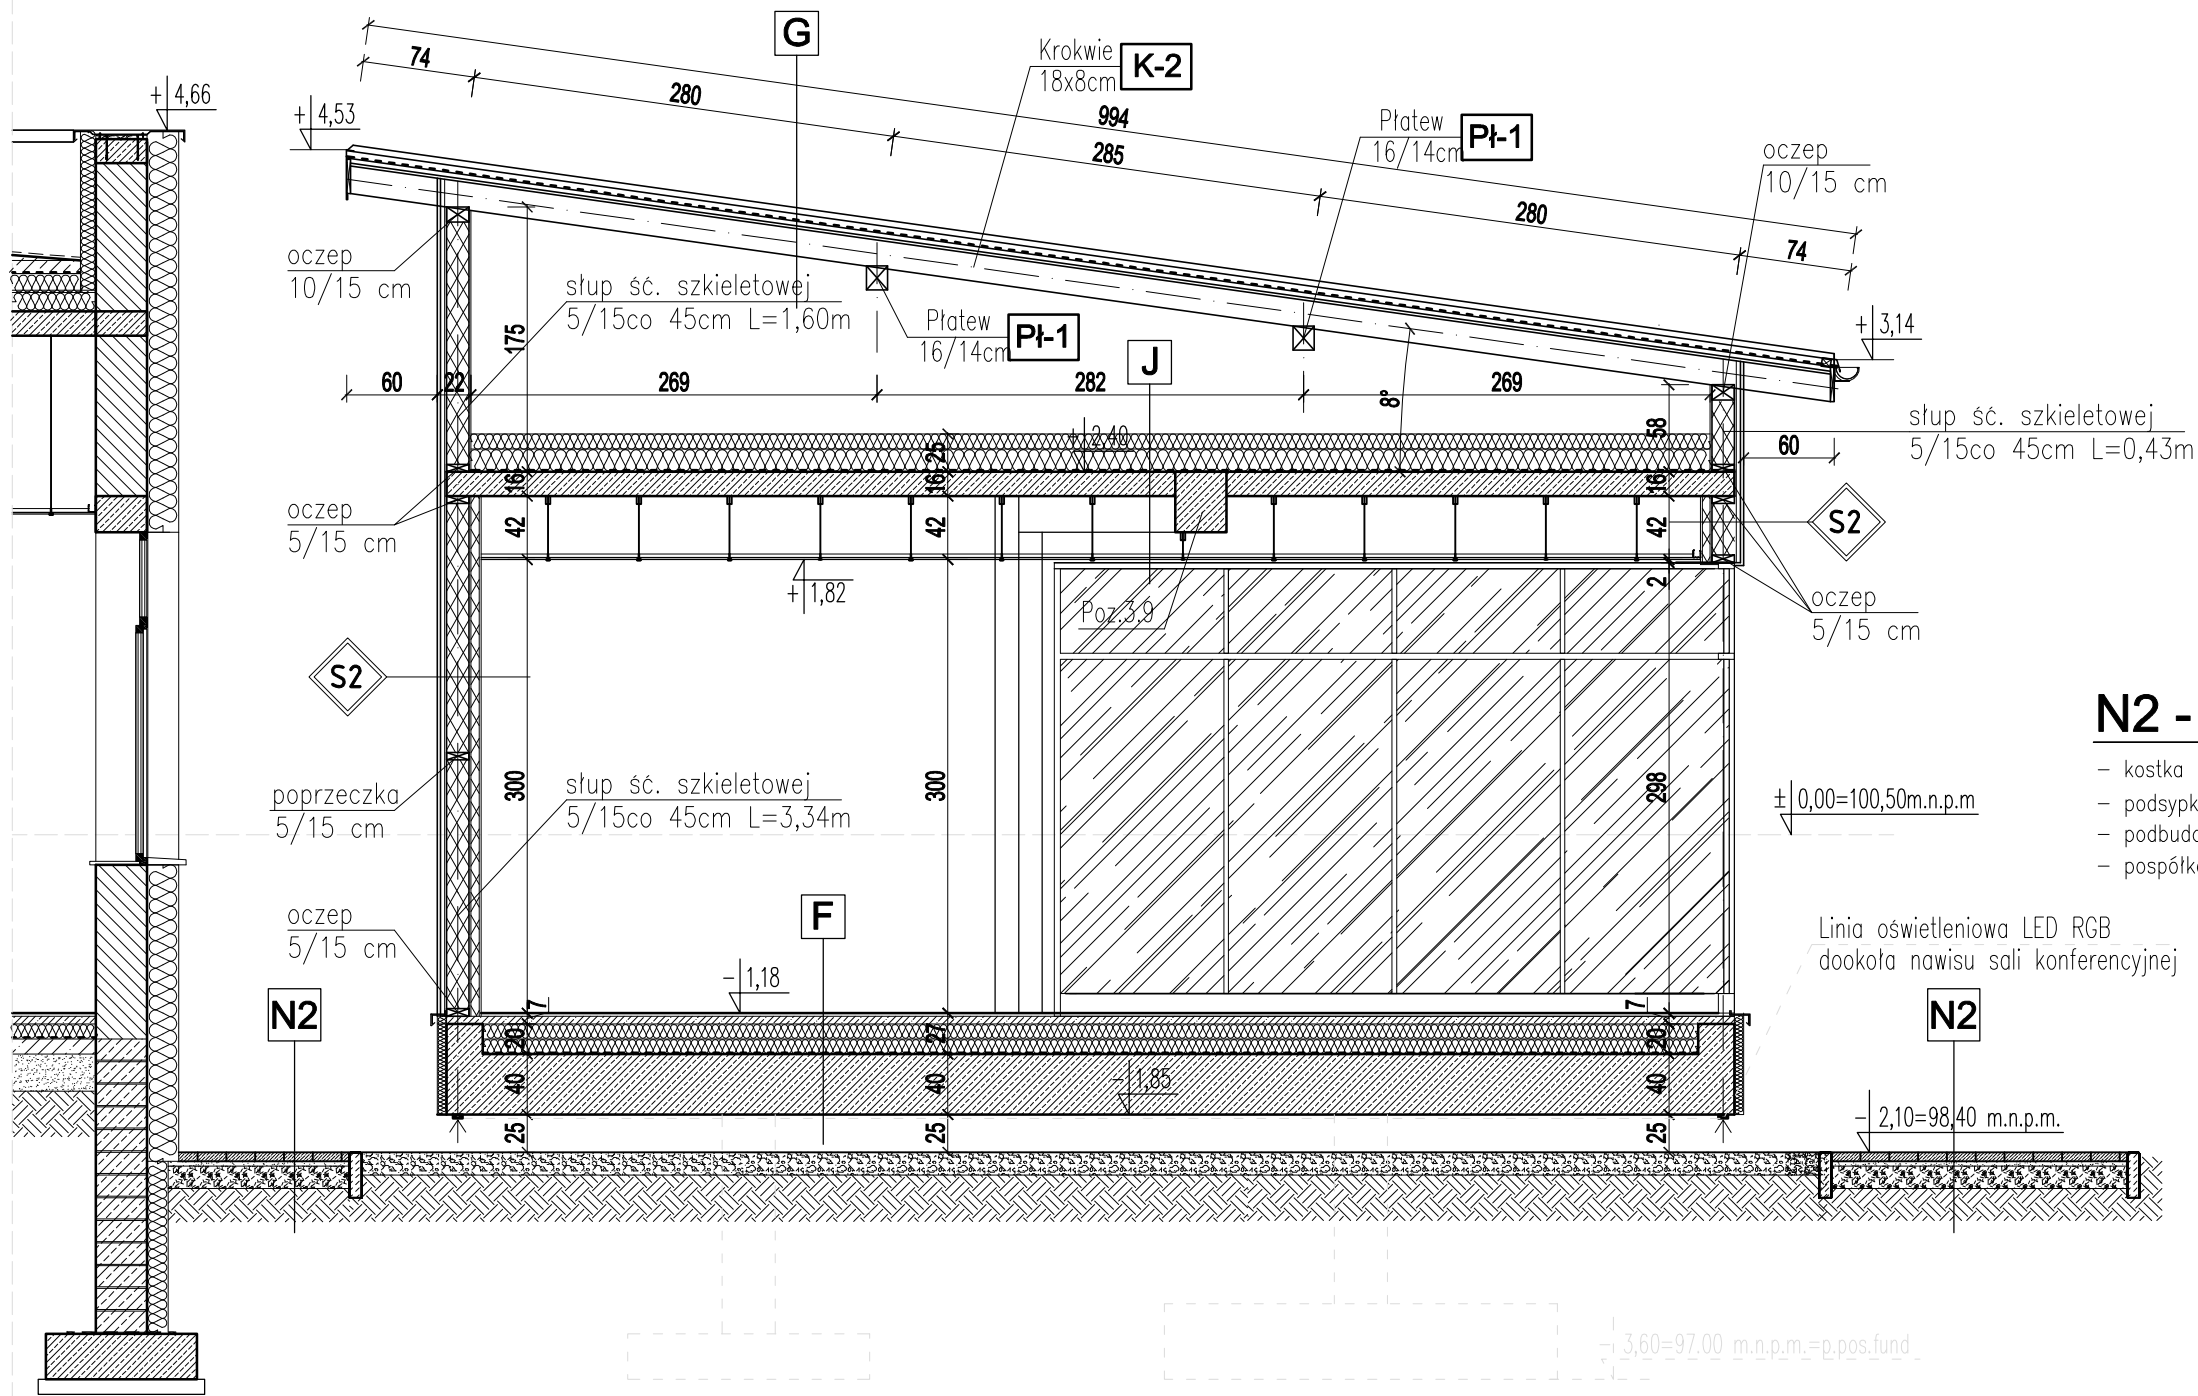

S2	ŚCIANA ZEWNĘTRZNA NADZIEMIA
2,00 cm	Deska elewacyjna - św. syberyjski
2,80 cm	Kontrłata 28x50mm
-	Wiatroizolacja (folia paroprzepuszczalna)
1,20 cm	Płyta OSB
15,00 cm	Słupki drewniane 5x15cm co 45cm + wełna mineralna 15cm
1,20 cm	Płyta OSB
5,00 cm	ruszt stalowy do suchej zab. gr. 5cm + wełna mineralna 5cm
-	Paroizolacja (folia paroizolacyjna)
1,25 cm	Płyta g-k.
Współczynnik przenikania przegrody U=0,19 W/m2K	

N2 - Nawierzchnie trybun i naw. chodnikowe

- kostka brukowa betonowa gr.6cm
- podsypka cementowo-piaskowa 1:4, gr. 3-5cm
- podbudowa z chudego betonu C8/10 gr. 15cm
- pospółka piaskowa zagęszczona ls.=1,0 gr. 15cm

F - (podłoga wisząca)

- okładziny podłogowe (gres)
- jastrych cementowy gr.5,0cm wytrzymałość 0,8N/mm2
- styropian EPS 100-038 gr.10+10cm=20cm
- folia PE gr.0,2mm
- (na całej powierzchni podłogi na gruncie)
- żelbetowa płyta fundamentowa C20/25 gr. 40cm
- pustka powietrzna 25cm
- kamień otoczak wapienny (biały) 10cm
- geowłóknika ogrodowa
- grunt rodzimy

G - (dach zapleczem.)

- blacha stalowa ocynkowana powlekana w kolorze RAL 7024 łączona na rąbek stojący, gr.blachy 0,70mm gr.powłoki min 50um
- łaty drewniane impregnowane 4/5cm
- kontrłaty drewniane impregnowane 3,2/5cm
- membrana dachowa
- płyta OSB 18mm
- krokwie z drewna sosnowego 18/8cm

J - (stropodach 2)

- membrana paroprzepuszczalna (przepuszczalności pary min. 1700 g/m2/24h)
- izolacja termiczna-wełna mineralna gr.25cm (lambda=0,039 W/m2xK)
- membrana paroizolacyjna zbrojona siatką poliestrową z wkładką z folii aluminiowej
- strop żelbetowy gr.16cm
- sufit podwieszany modułowy A24-kasety z prasowanej wełny mineralnej 600/600/15mm kolor biały np. ROCKFON Artic

PRZEBUDOWA I ROZBUDOWA AMFITEATRU			
Stadium:	PROJEKT BUDOWLANY - WYKONAWCZ		
Inwestor:	GMINA MIASTO WĄBRZEŻNO UL. WOLNOŚCI 18 87-200 WĄBRZEŻNO		
Obiekt:	PRZEBUDOWA I ROZBUDOWA AMFITEATRU Wąbrzeźno dz. nr ewid.: 276/4 obręb: 2		
Jednostka Projektująca :		FSprojekt	
PRACOWNIA PROJEKTOWA FSprojekt ul. GWARDII LUDOWEJ 41 87-300 BRODNICA tel. : +48 897-40-30 kom.: +48 790-28-29-50 www.fsprojekt.eu			
Branża:	ARCHITEKTURA		
Projektant:	mgr inż. Marcin Fabiański	Podpis	
upr. nr: KUP/0088/ZOOA/12 w specjalności architektonicznej do projektowania w ograniczonym zakresie			
upr. nr: KUP/0116/PWOK/12 w specjalności konstrukcyjno- budowlanej do projektowania i kierowania robotami bud. bez ograniczeń			
Sprawdzający:	mgr inż. Rafał Stramski	Podpis	
upr. nr: WAM/0001/ZOOA/12 w specjalności architektonicznej do projektowania w ograniczonym zakresie			
upr. nr: WAM/0028/POOK/12 w specjalności konstrukcyjno-budowlanej do projektowania bez ograniczeń			
Nazwa rysunku:			
PRZEKRÓJ D-D			
Skala:	Data (dd.mm.rrrr):	Numer rys.:	Wersja:
1:50	12.2016	111	5