



# ELEWACJE

SKALA 1:100


ELEWACJA FRONTOWA - PÓŁNOCNA

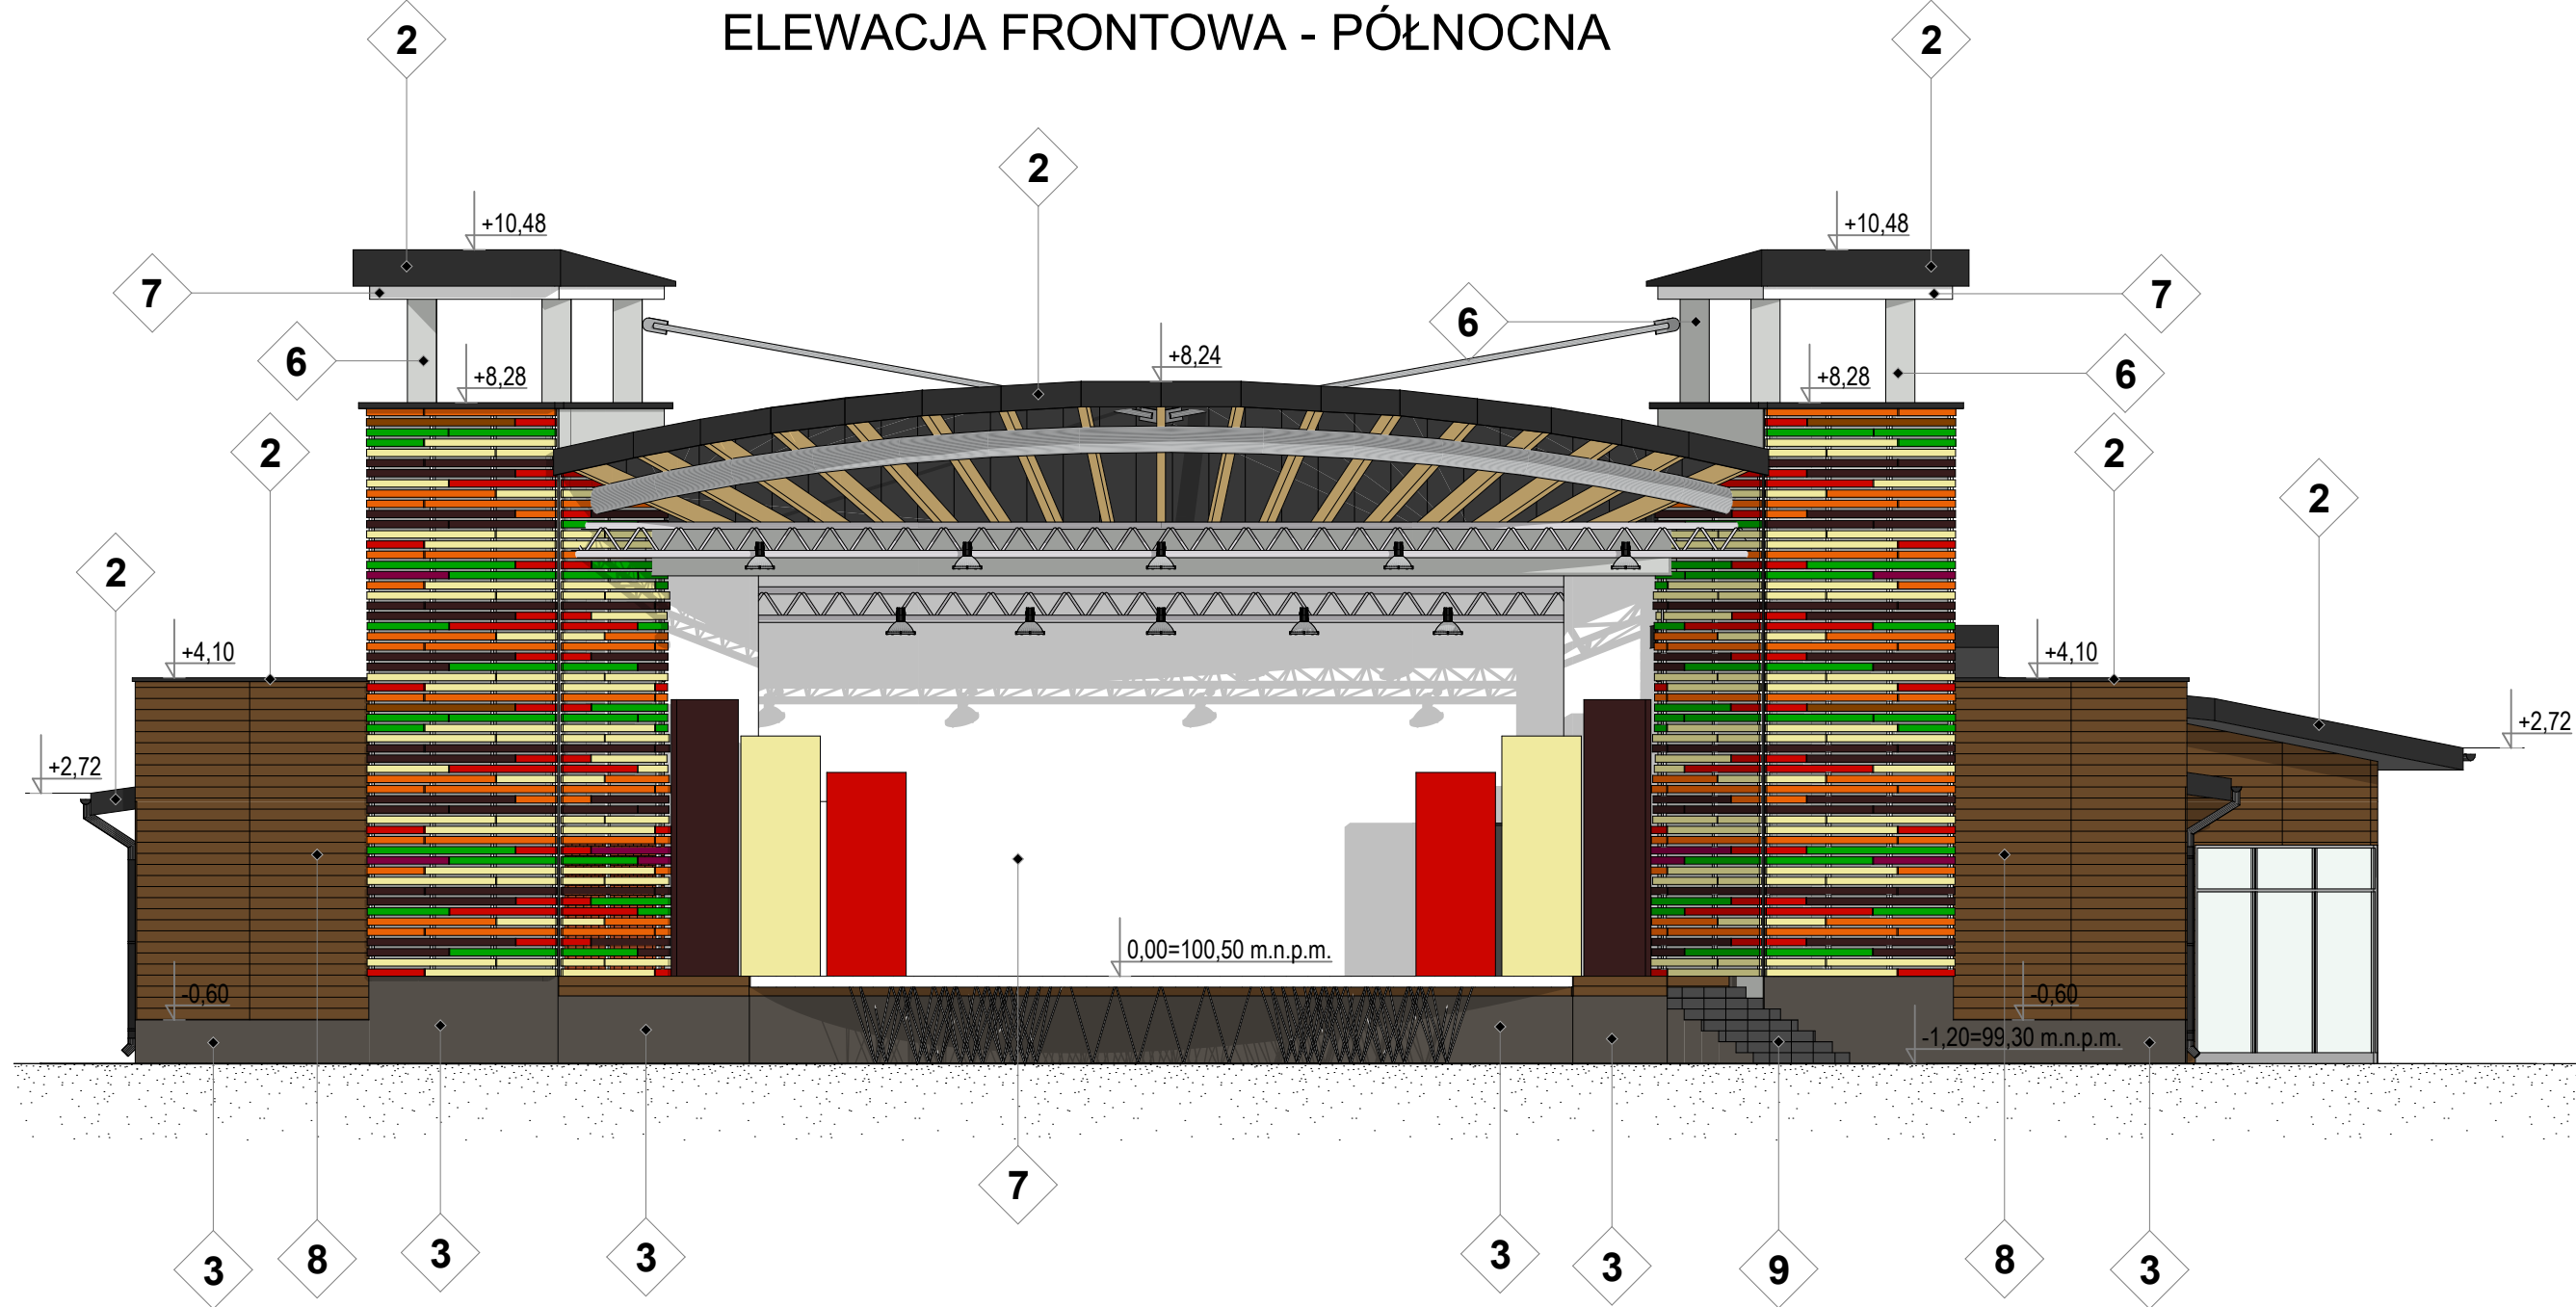


ELEWACJA BOCZNA - ZACHODNIA

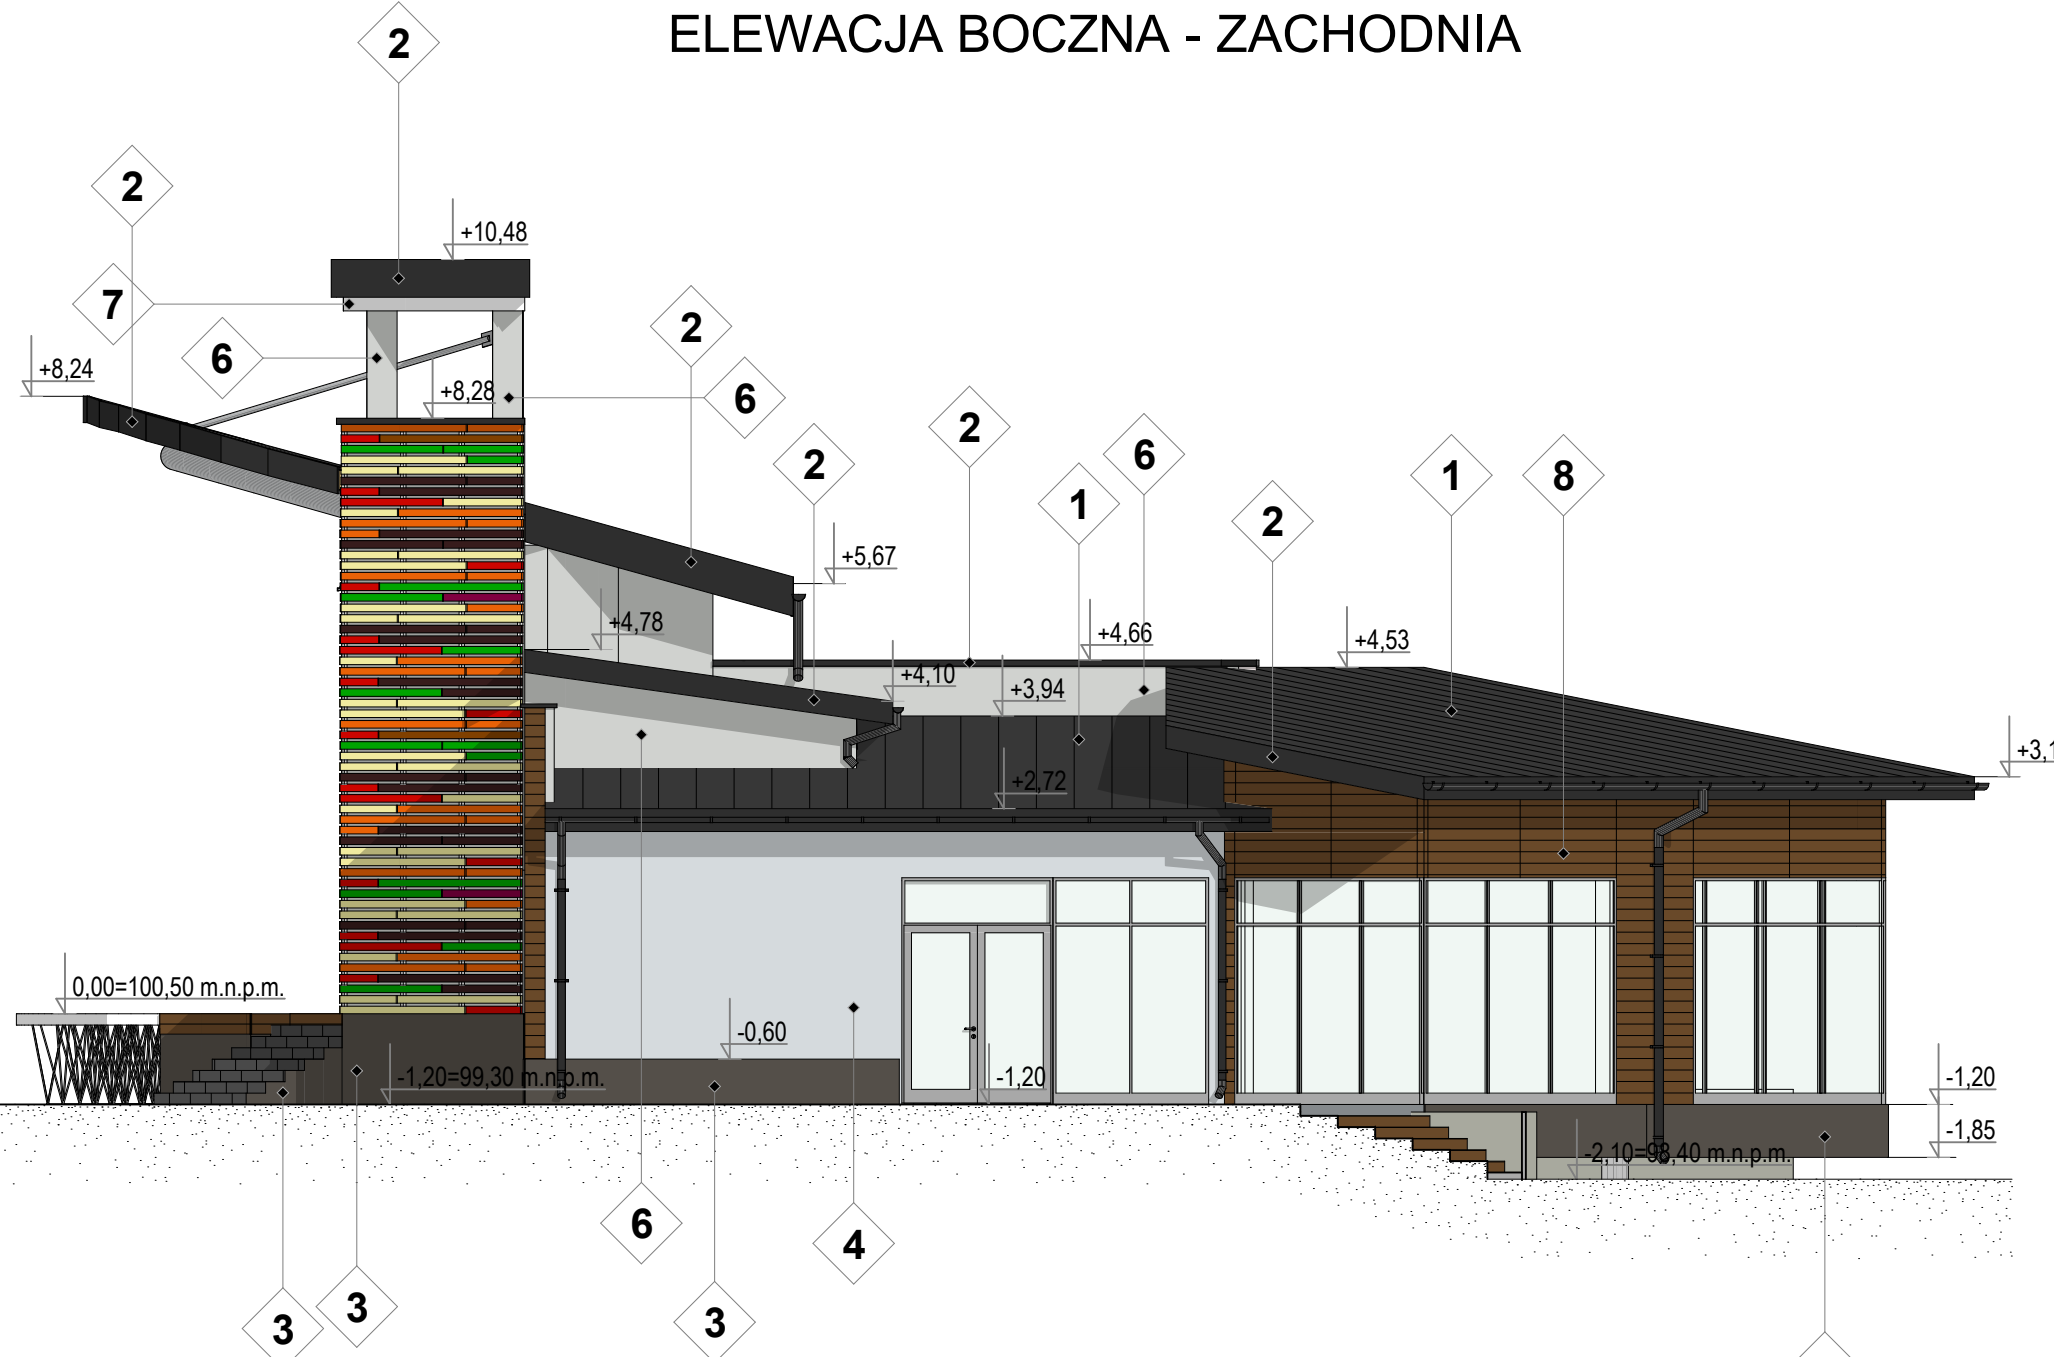

ELEWACJA TYLNA - POŁUDNIOWA

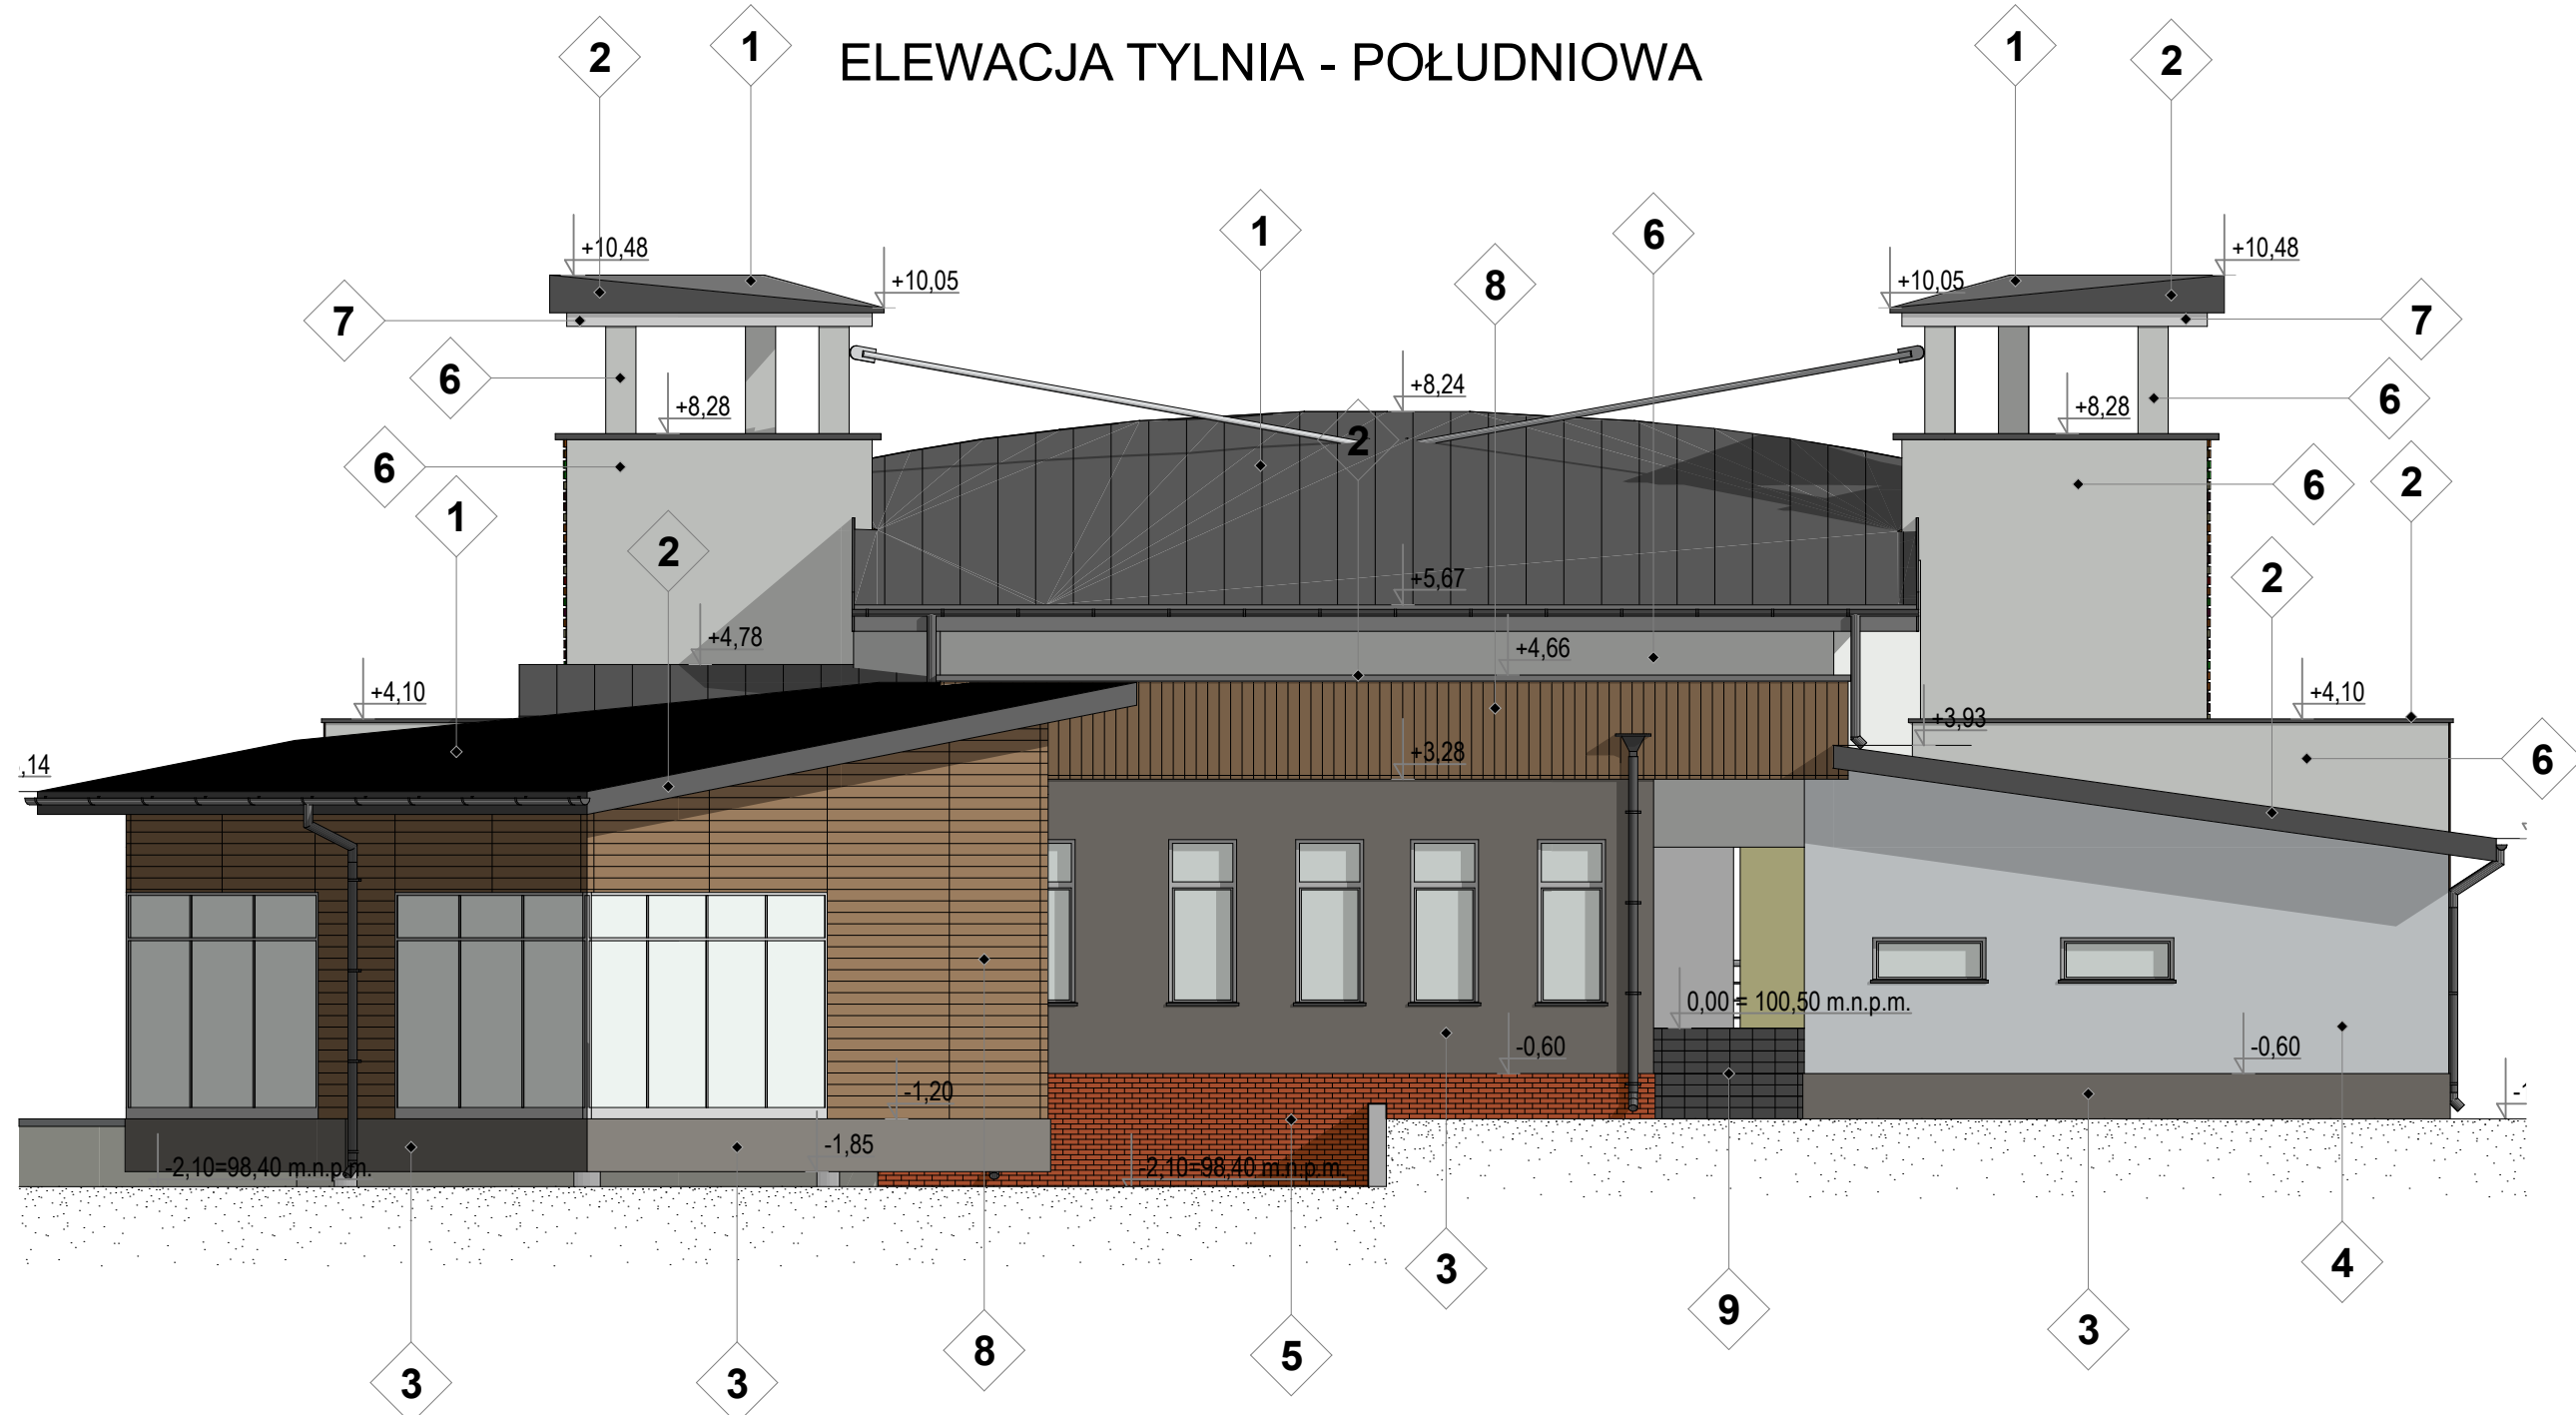

ELEWACJA BOCZNA - WSCHODNIA

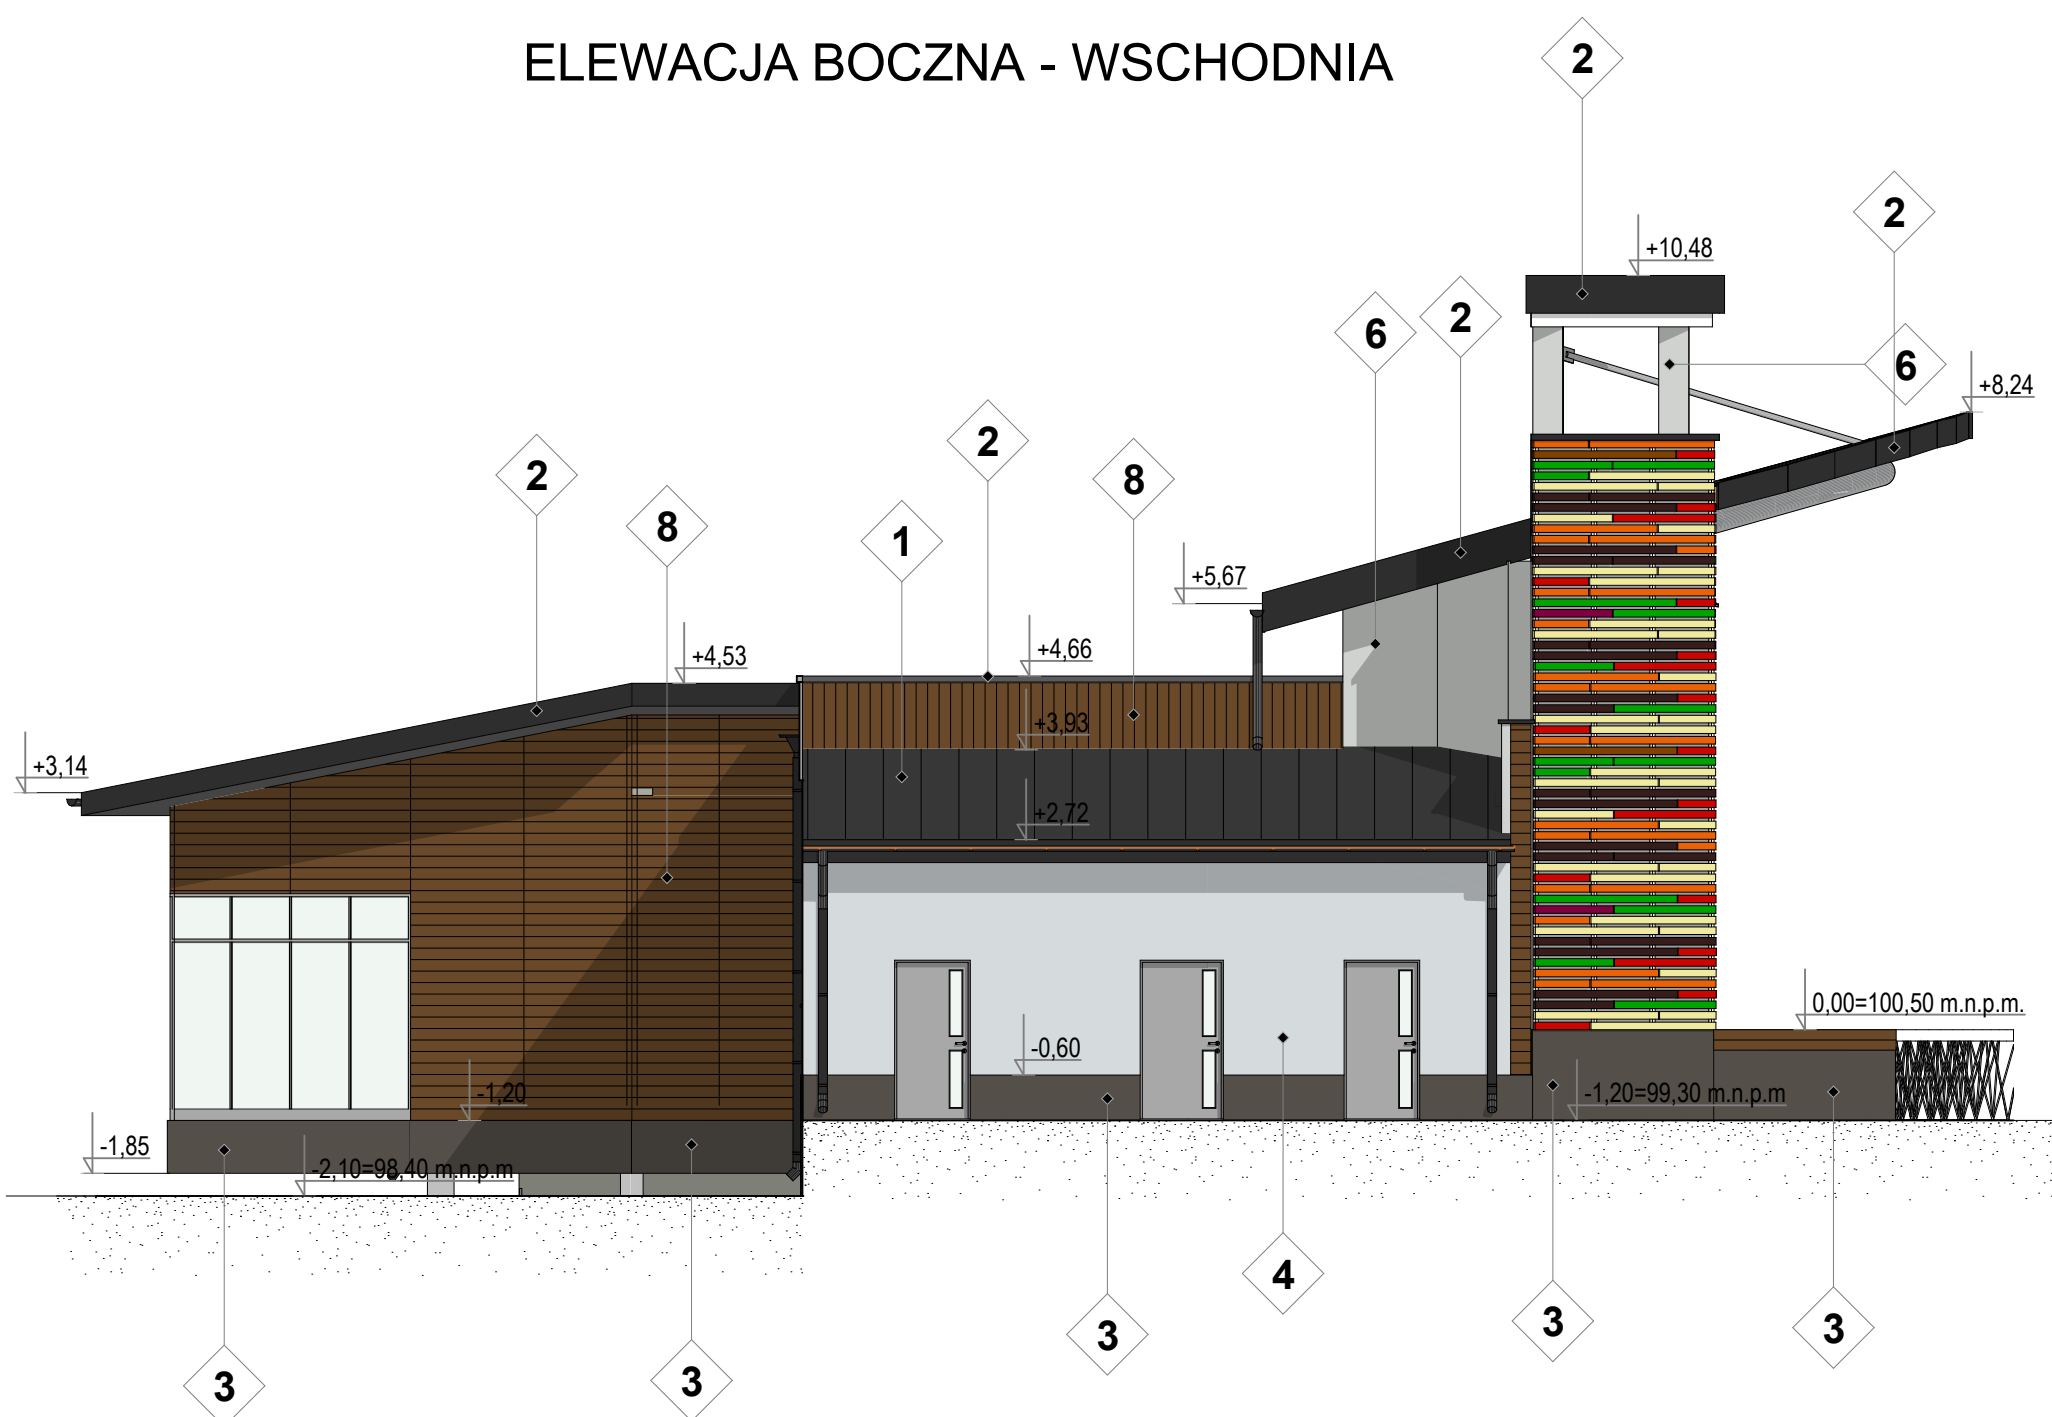

## KOLORYSTYKA ELEWACJI

- 1 - blacha stalowa ocynkowana powlekana w kolorze RAL 7024 łączona na rąbek stojący, gr.blachy 0,70mm gr.powłoki min 50um
- 2 - blacha stalowa ocynkowana powlekana w kolorze RAL 7024 gr.blachy 0,70mm gr.powłoki min 50um
- 3 - tynk silikonowy baranek gr. ziarna 2,0mm kolor RAL 8014
- 4 - tynk silikonowy baranek gr. ziarna 2,0mm kolor RAL 220 90 05
- 5 - płytka elewacyjna brązowo-czerwona (cieniowana) wymiar 240x71x14mm fuga jasno szara szer. 10mm
- 6 - tynk silikonowy baranek gr. ziarna 2,0mm kolor RAL 7038
- 7 - tynk silikonowy baranek gr. ziarna 2,0mm kolor biały
- 8 - deska elewacyjna świerk syberyjski malowany farbą lzurową do drewna kolor dąb jasny RAL 8001
- 9 - płytka gresowa mrozoodporna (stopnice) szorstkowana kolor jasny szary

## PRZEBUDOWA I ROZBUDOWA AMFITEATRU

Stadium: PROJEKT BUDOWLANY - WYKONAWCZY

Investor: GMINA MIASTO WĄBRZEŻNO  
UL. WOLNOŚCI 18  
87-200 WĄBRZEŻNO

Obiekt: PRZEBUDOWA I ROZBUDOWA AMFITEATRU  
Wąbrzeźno dz. nr ewid.: 276/4 obręb: 2

Jednostka Projektująca  
PRACOWNIA PROJEKTOWA FSprojekt  
ul. GWARDII LUDOWEJ 41  
87-300 SZRAMEC  
tel.: +48 897-40-30  
kom.: +48 790-29-29-50  
www.fsprojekt.eu

Brand: ARCHITEKTURA

Projektant: mgr inż. Marcin Fabiański  
upr. nr: KUP.0108.ZO.0A/12 w specjalności architektonicznej  
do projektowania w ograniczonym zakresie  
upr. nr: KUP.0116.PWOK/12 w specjalności konstrukcyjno-budowlanej  
do projektowania i kierowania robotami bud. bez ograniczeń

Sprawdzający: mgr inż. Rafał Stramski  
upr. nr: WAM.0001.ZO.0A/12 w specjalności architektonicznej  
do projektowania w ograniczonym zakresie  
upr. nr: WAM.0020.PWOK/12 w specjalności konstrukcyjno-budowlanej  
do projektowania bez ograniczeń

Nazwa rysunku: ELEWACJE  
Skala: 1:100  
Data (dd.mm.rr): 12.2016  
Numer rys.: Aw-8  
Wersja: A