


Zbiłak deskowy kratownicowy ZB-1

SKALA 1:25

14 szt

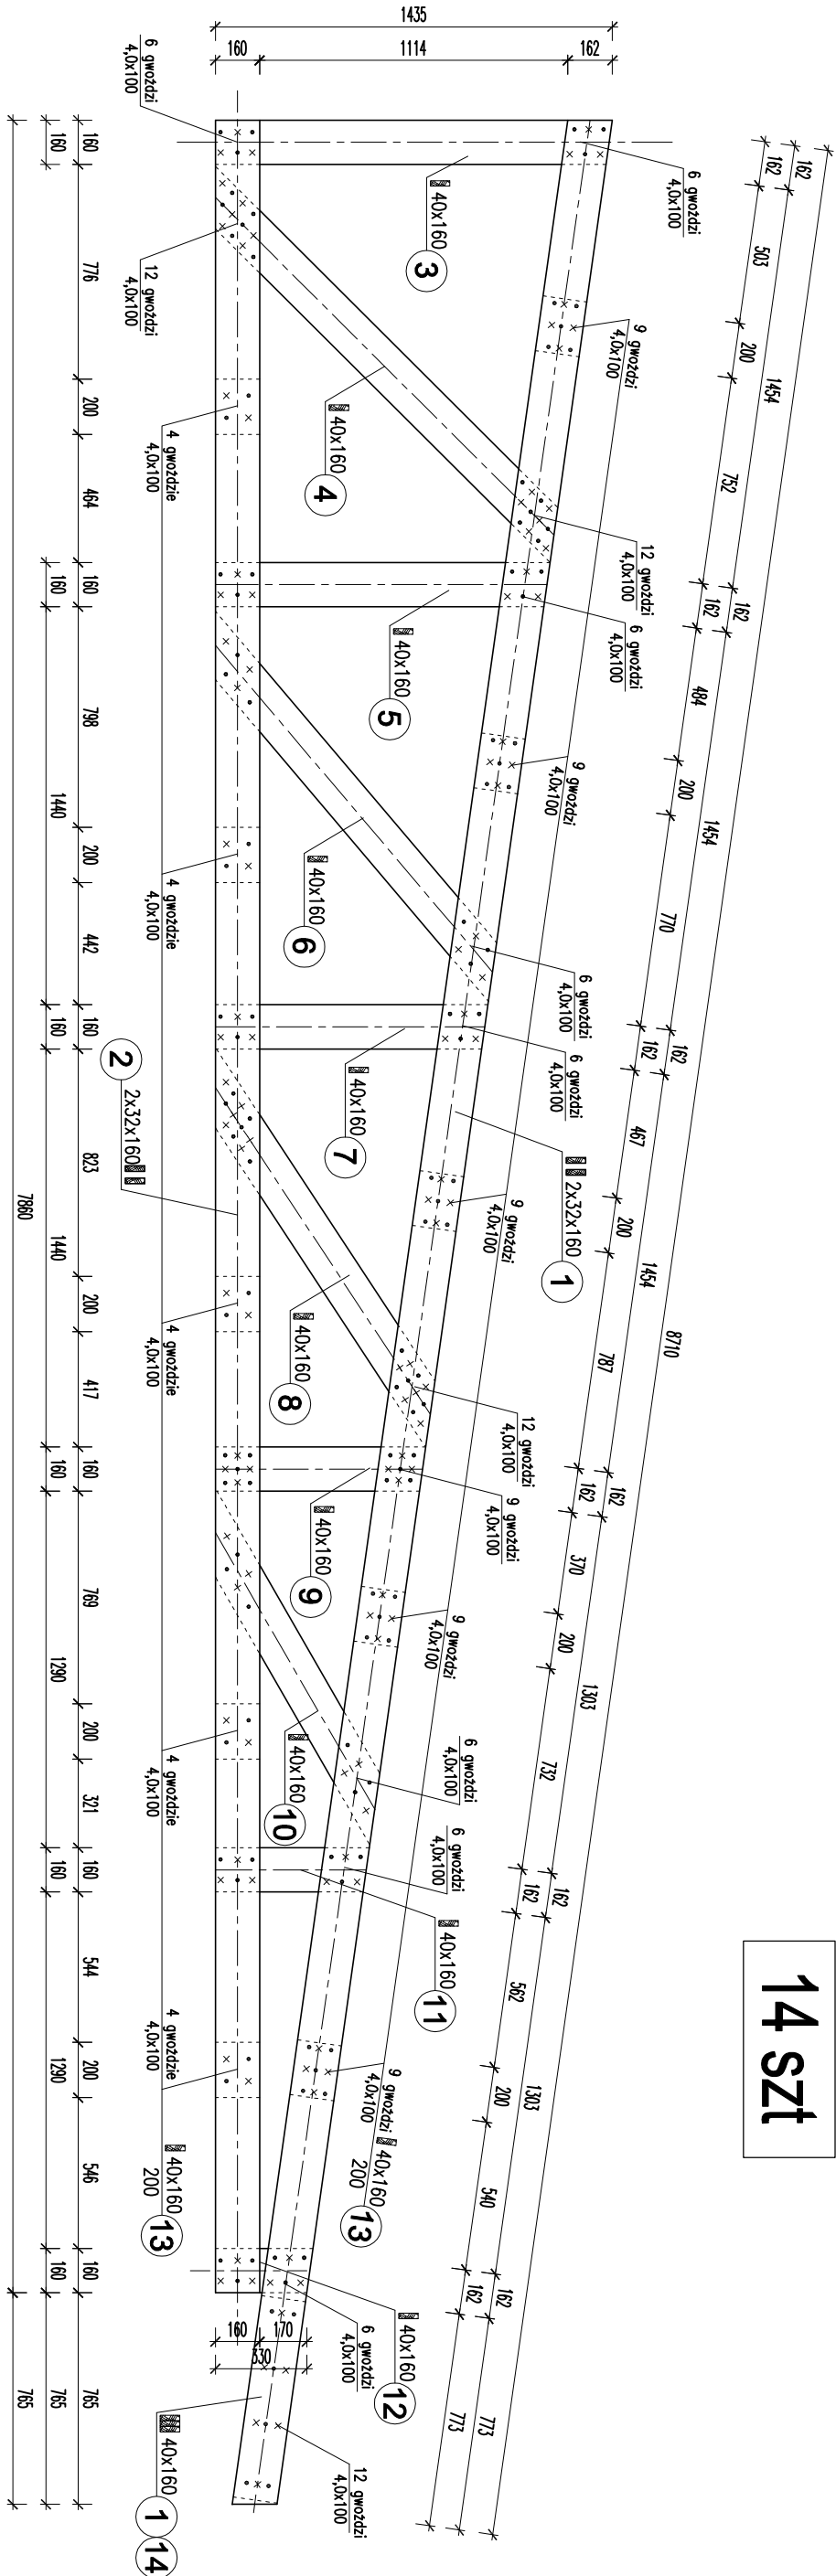

UWAGI:

- Połączenia wykonać za pomocą gwoździ pierścieniowych
- odstępy w pionie i poziomie pomiędzy gwoździami: 25mm, a od krawędzi desek min 30mm
- elementy konstrukcji zabezpieczyć środkami impregnująco-grzybobójczymi, solnymi barwionymi np. "Fobos M-4"

DREWNO SOSNOWE – C – 24

ZESTAWIENIE DREWNA						
ZBIŁAK DESKOWY KRATOWNICOWY ZB-1						
SYMBOL	ELEMENT	DŁUGOŚĆ [m]	IŁOŚĆ [szt]	WYS. [m]	SZER. [m]	IŁOŚĆ [m³]
1	PAS GÓRNY	8,71	2	0,16	0,032	0,089
2	PAS DOLNY	7,86	2	0,16	0,032	0,080
3	SŁUPEK	1,43	1	0,16	0,04	0,009
4	KRZYŻULEC	1,87	1	0,16	0,04	0,012
5	SŁUPEK	1,21	1	0,16	0,04	0,008
6	KRZYŻULEC	1,72	1	0,16	0,04	0,011
7	SŁUPEK	0,99	1	0,16	0,04	0,006
8	KRZYŻULEC	1,63	1	0,16	0,04	0,010
9	SŁUPEK	0,76	1	0,16	0,04	0,005
10	KRZYŻULEC	1,40	1	0,16	0,04	0,009
11	SŁUPEK	0,56	1	0,16	0,04	0,004
12	SŁUPEK	0,35	1	0,16	0,04	0,002
13	PRZEWIAZKA	0,20	10	0,16	0,04	0,013
14	PRZEWIAZKA	0,76	1	0,16	0,04	0,005
OGÓŁEM DREWNO [m³]:				0,26		

PRZEBUDOWA I ROZBUDOWA AMFITEATRU	
PROJEKT BUDOWLANY - WYKONAWCZ	
Stwierdzenie:	
Investor:	GINIA MIASTO WĄBRZEŻNO UL. WOLNOŚCI 18 87-200 WĄBRZEŻNO
Obiekt:	PRZEBUDOWA I ROZBUDOWA AMFITEATRU Wąbrzeźno dz. nr ewid.: 27/6/4 obręb: 2
Jednostka Projektująca:	PRACOWNIA PROJEKTOWA Rspojekt UL. GWAJRII LUDOWEJ 41 87-300 BRZONOWA Kontakt: +48 799 29-29-50 www.rspojekt.eu
Strona:	KONSTRUKCJA



Projektant:	mgr inż. Marcin Fabiański	Podpis:
upr. nr:	KUP0088ZC00412 w specjalności architektonicznej	
do projektowania w ograniczonym zakresie		
upr. nr:	KUP01016PWOK12 w specjalności konstrukcyjno-budowlanej	
do projektowania i kierowania robotami bud. bez ograniczeń		
Sprawdzający:	mgr inż. Rafał Straniński	Podpis:
upr. nr:	WAAM00017Z00412 w specjalności architektonicznej	
do projektowania w ograniczonym zakresie		
upr. nr:	WAAM0029POCK12 w specjalności konstrukcyjno-budowlanej	
do projektowania bez ograniczeń		

Nazwa rysunku:	Zbiłak deskowy kratownicowy ZB-1	
Skala:	1:25	Wzrost:
Data (dd.mm.rrrr):	12.2016	Numer rys.: Kw-16 A