

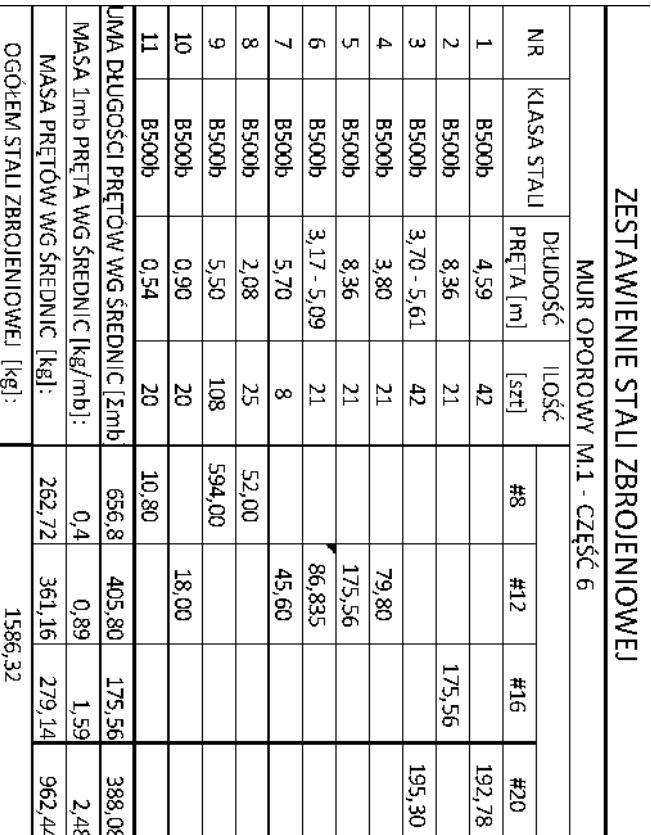
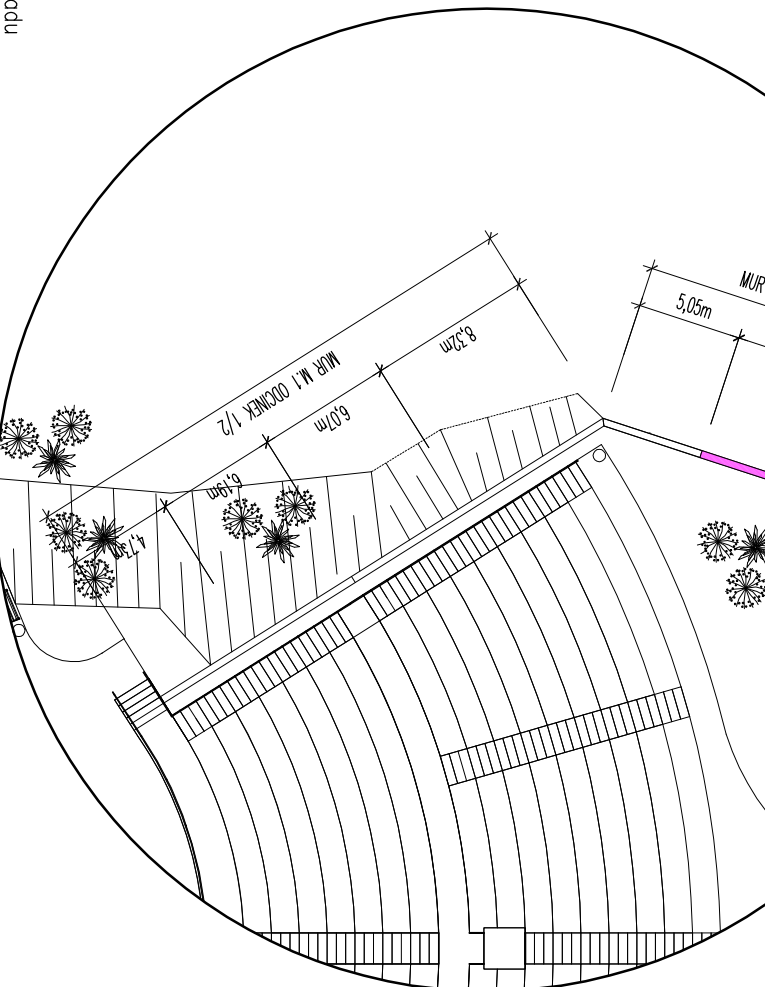


SKALA 1:25

# PRZEMKROJ F-F

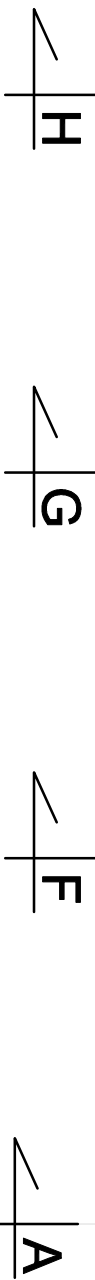

# PRZEKROJ G-G

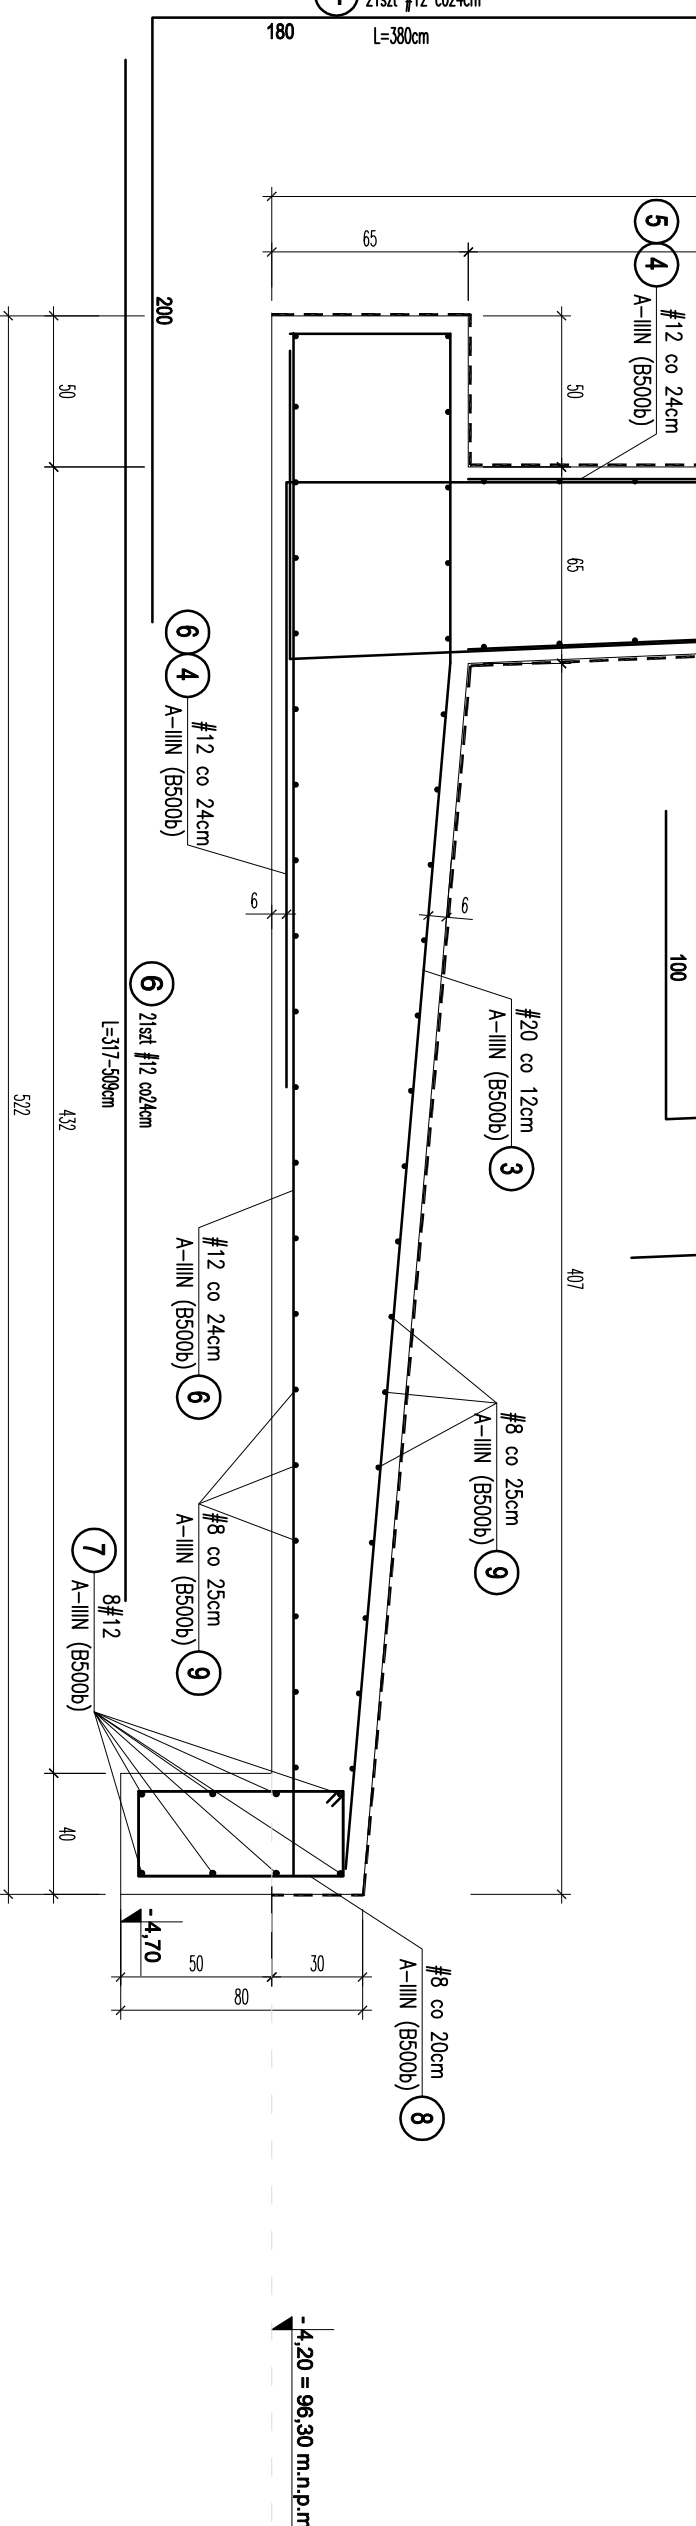

Ściany oporowe po wykonaniu i zaizolowaniu obsypać uprzednio usuniętym w trakcie wykonywania wykopów.

BE10N C25/30 (B-30),  
STAL # - A111N (B500b)  
otulina dla ścian  $\alpha=4,0\text{cm}$   
otulina dla stopy  $\alpha=6,0\text{cm}$