



SKALA 1:25



#12 co 25cm
A-111N (B500b) 10

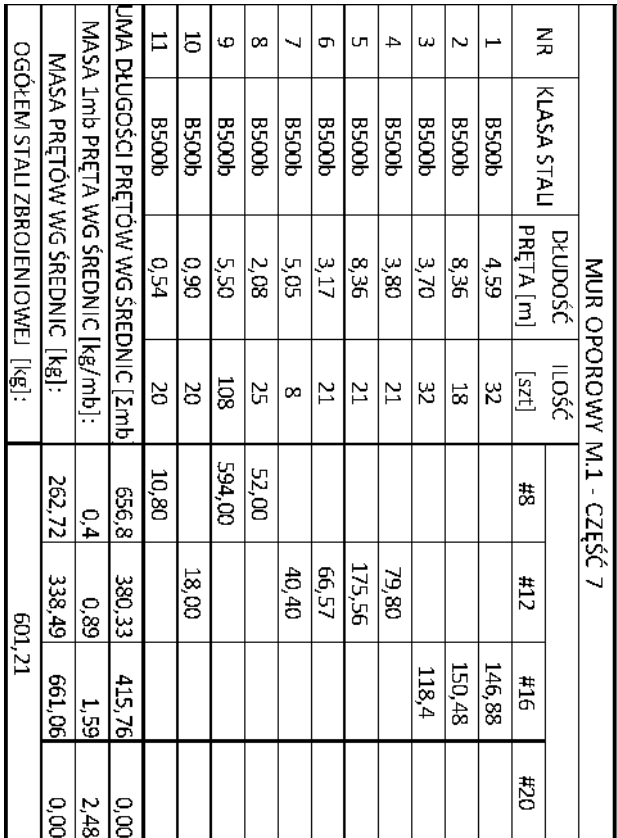

#12 co 25cm
A-IIIIN (B500b) 10

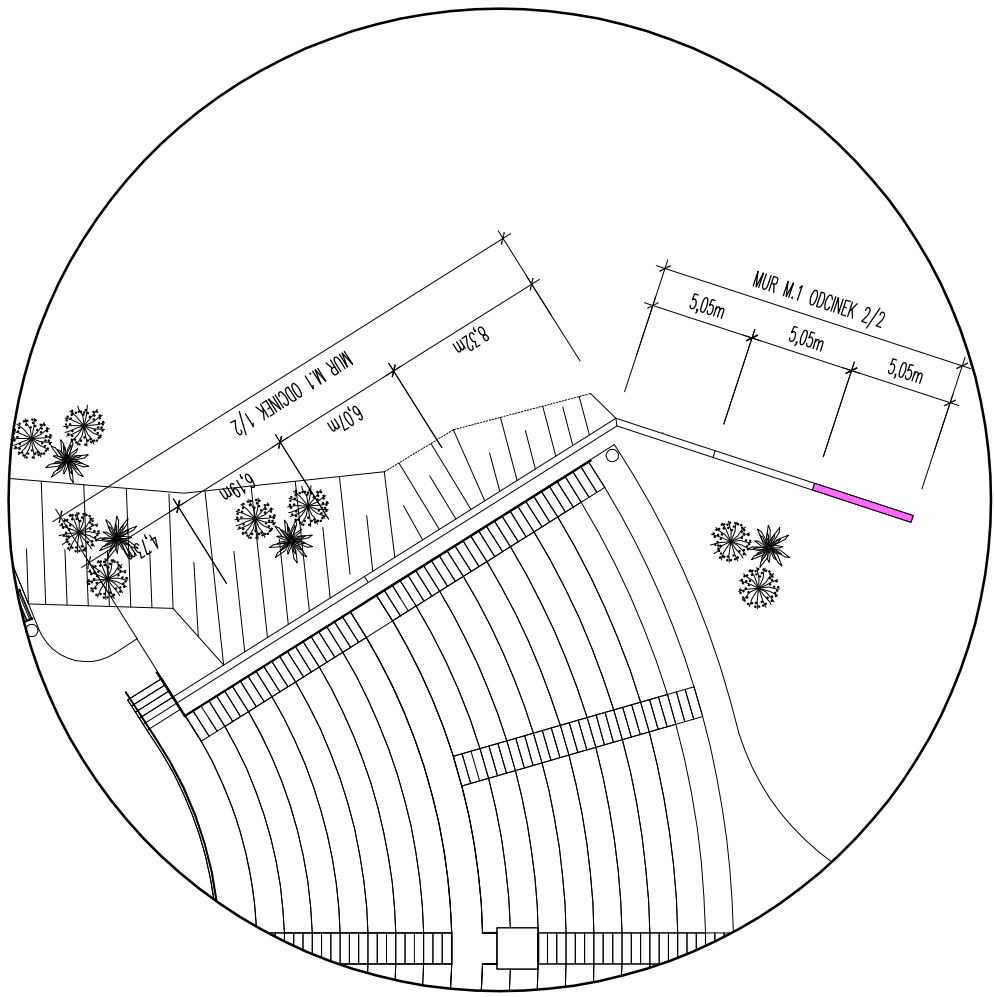

Sciany oporowe po wykonaniu i zaziolowaniu obsypać gruntem rodzimym
uprzednio usuniętym w trakcie wykonywania wykopów.

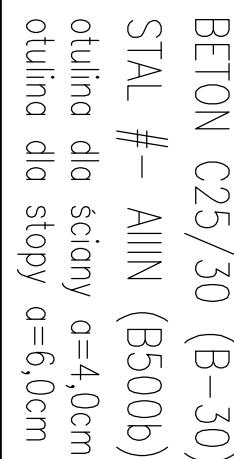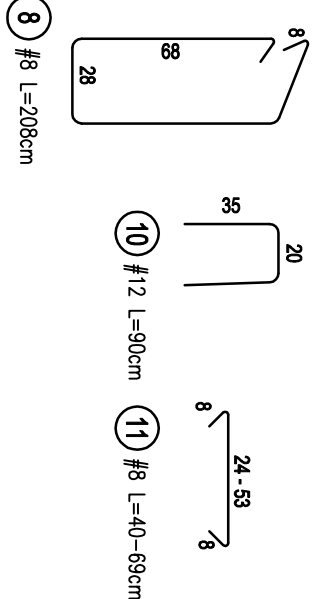[illegible]