MUR OPOROWY M3

SKALA 1:25

CZĘŚĆ 1
PRZEKRÓJ A-A

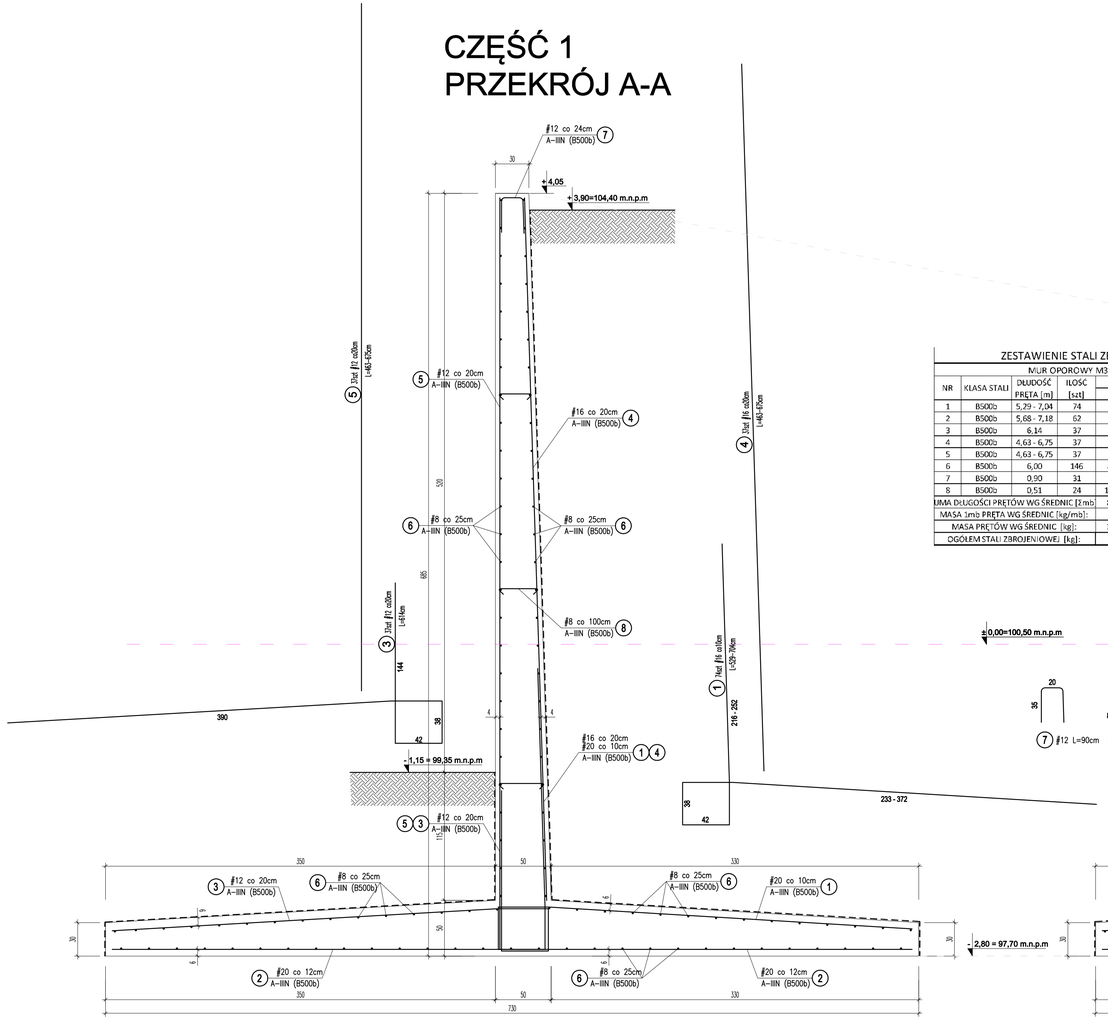

ZESTAWIENIE STALI ZBROJENIOWEJ

MUR OPOROWY M3 - CZĘŚĆ 1

NR	KLASA STALI	DŁUGOŚĆ PRĘTA [m]	ILOŚĆ [szt]	#8	#12	#16	#20
1	B500b	5,29 - 7,04	74				456,21
2	B500b	5,68 - 7,18	62				401,76
3	B500b	6,14	37		227,18		
4	B500b	4,63 - 6,75	37			210,53	
5	B500b	4,63 - 6,75	37		210,53		
6	B500b	6,00	146	876			
7	B500b	0,90	31		27,90		
8	B500b	0,51	24	12,24			
SUMA DŁUGOŚCI PRĘTÓW WG ŚREDNIC [2mb]				888,24	465,61	210,53	857,97
MASA 1mb PRĘTA WG ŚREDNIC [kg/mb]:				0,4	0,89	1,59	2,48
MASA PRĘTÓW WG ŚREDNIC [kg]:				355,30	414,39	334,74	2127,77
OGÓŁEM STALI ZBROJENIOWEJ [kg]:				2897,45			

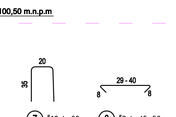

CZĘŚĆ 1
PRZEKRÓJ D-D

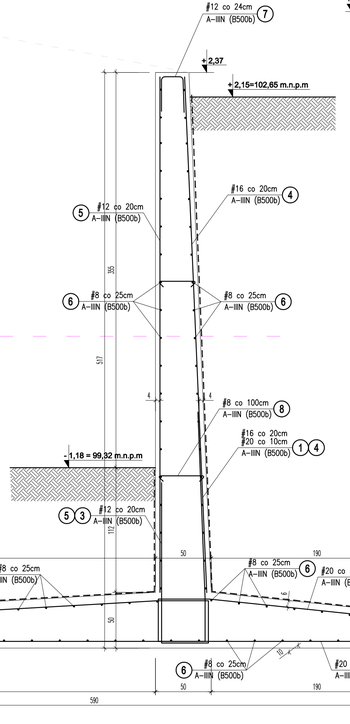

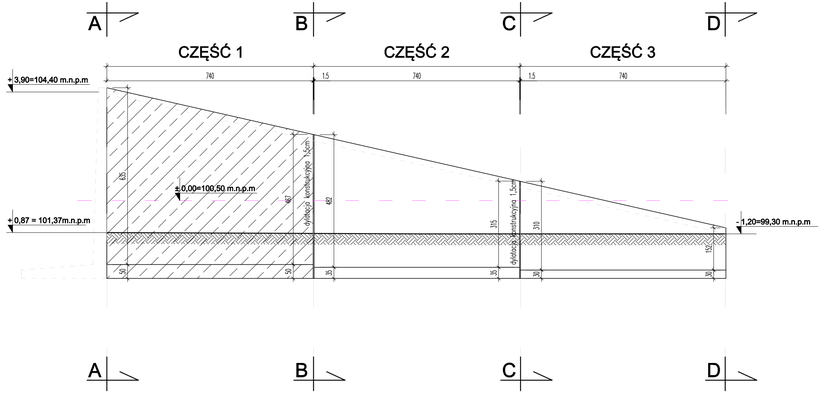

UWAGA !

Stopy murów oporowych wykonać na warstwie podkładu betonowego C8/10 (B-10) o grubości 10cm

Ściany murów przylegające do gruntu zaizolować dwukrotnie izolacją bitumiczną przeciwwodną np. IZOHAN WL

Ściany oporowe po wykonaniu i zaizolowaniu obsypać gruntem rodzimym uprzednio usuniętym w trakcie wykonywania wykopów.

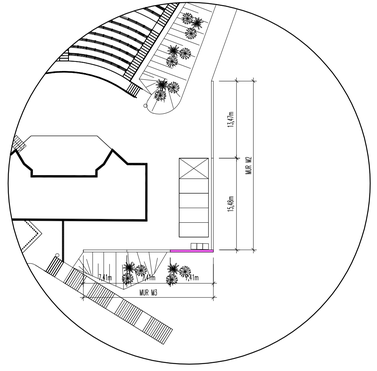

BETON C25/30 (B-30)
STAL #- AIIIN (B500b)
otulina dla ściany a=4,0cm
otulina dla stopy a=6,0cm

PRZEBUDOWA I ROZBUDOWA AMFITEATRU

Stadium: PROJEKT BUDOWLANY - WYKONAWCZY

Inwestor: GMINA MIASTO WĄBRZEŹNO
UL. WOLNOŚCI 18
87-200 WĄBRZEŹNO

Obiekt: PRZEBUDOWA I ROZBUDOWA AMFITEATRU
Wąbrzeźno dz. nr ewid.: 276/4 obręb: 2

Jednostka Projektująca:
PRACOWNIA PROJEKTOWA Fliprojekt
ul. Kościuszki 1 EMKA 41
87-300 BRODNICA
tel.: +48 887-40-30
kom.: +48 790-28-39-90
www.fliprojekt.eu

Branża: KONSTRUKCJA

Projektant: mgr inż. Marcin Fabiański — Podpis
upr. nr: KUP/0082/2004/12 w specjalności architektonicznej do projektowania w ograniczonym zakresie
upr. nr: KUP/0116/PWOK/12 w specjalności konstrukcyjno- budowlanej do projektowania i kierowania robotami bud. bez ograniczeń

Sprawdzający: mgr inż. Rafał Stramski — Podpis
upr. nr: WAM/0001/2004/12 w specjalności architektonicznej do projektowania w ograniczonym zakresie
upr. nr: WAM/0028/POOK/12 w specjalności konstrukcyjno-budowlanej do projektowania bez ograniczeń

Nazwa rysunku: MUR OPOROWY M3 - CZĘŚĆ 1

Skala:	Data (dd.mm.rrrr):	Numer rys.:	Wersja:
1:25	12.2016	Kw-26	A