
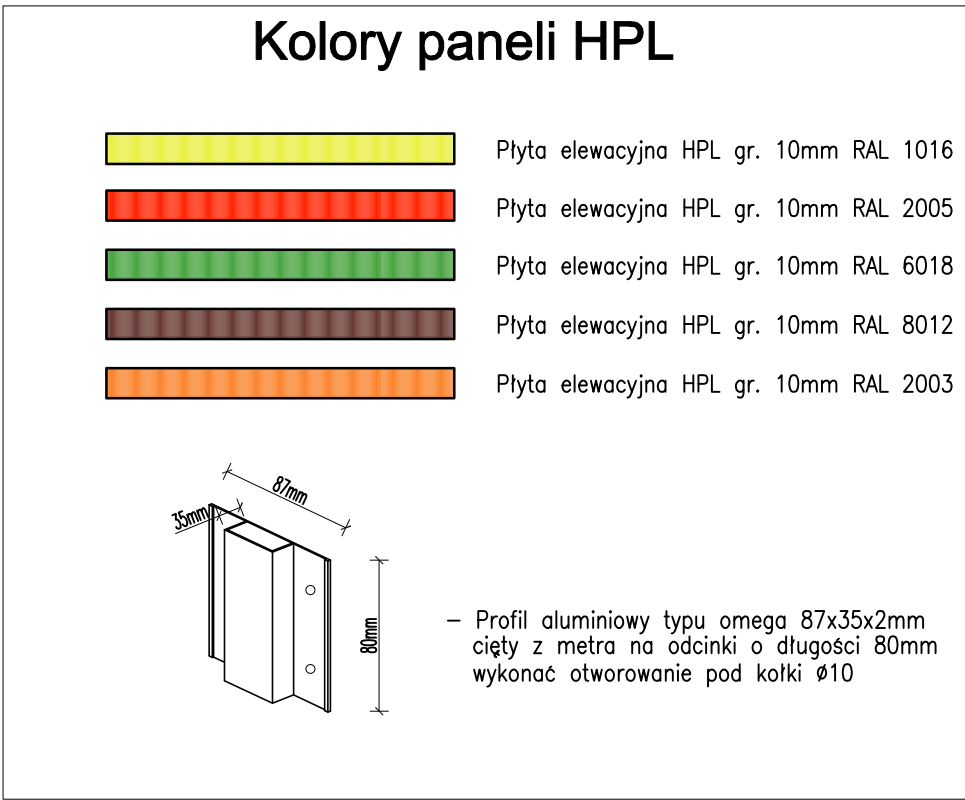
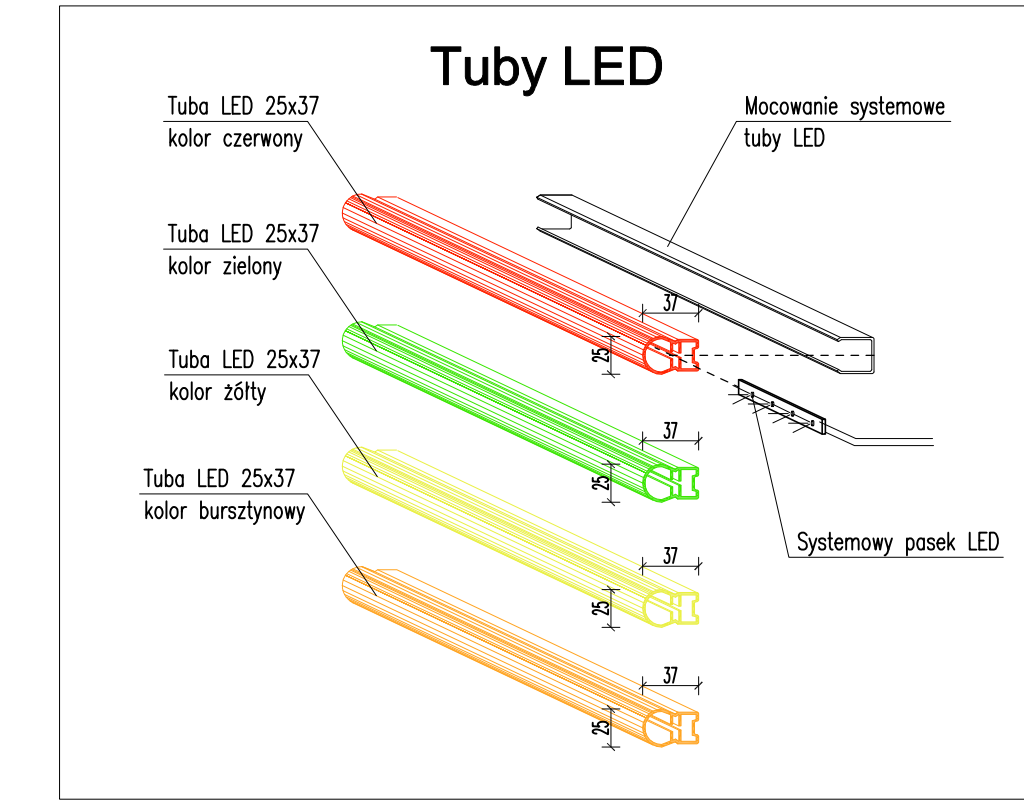
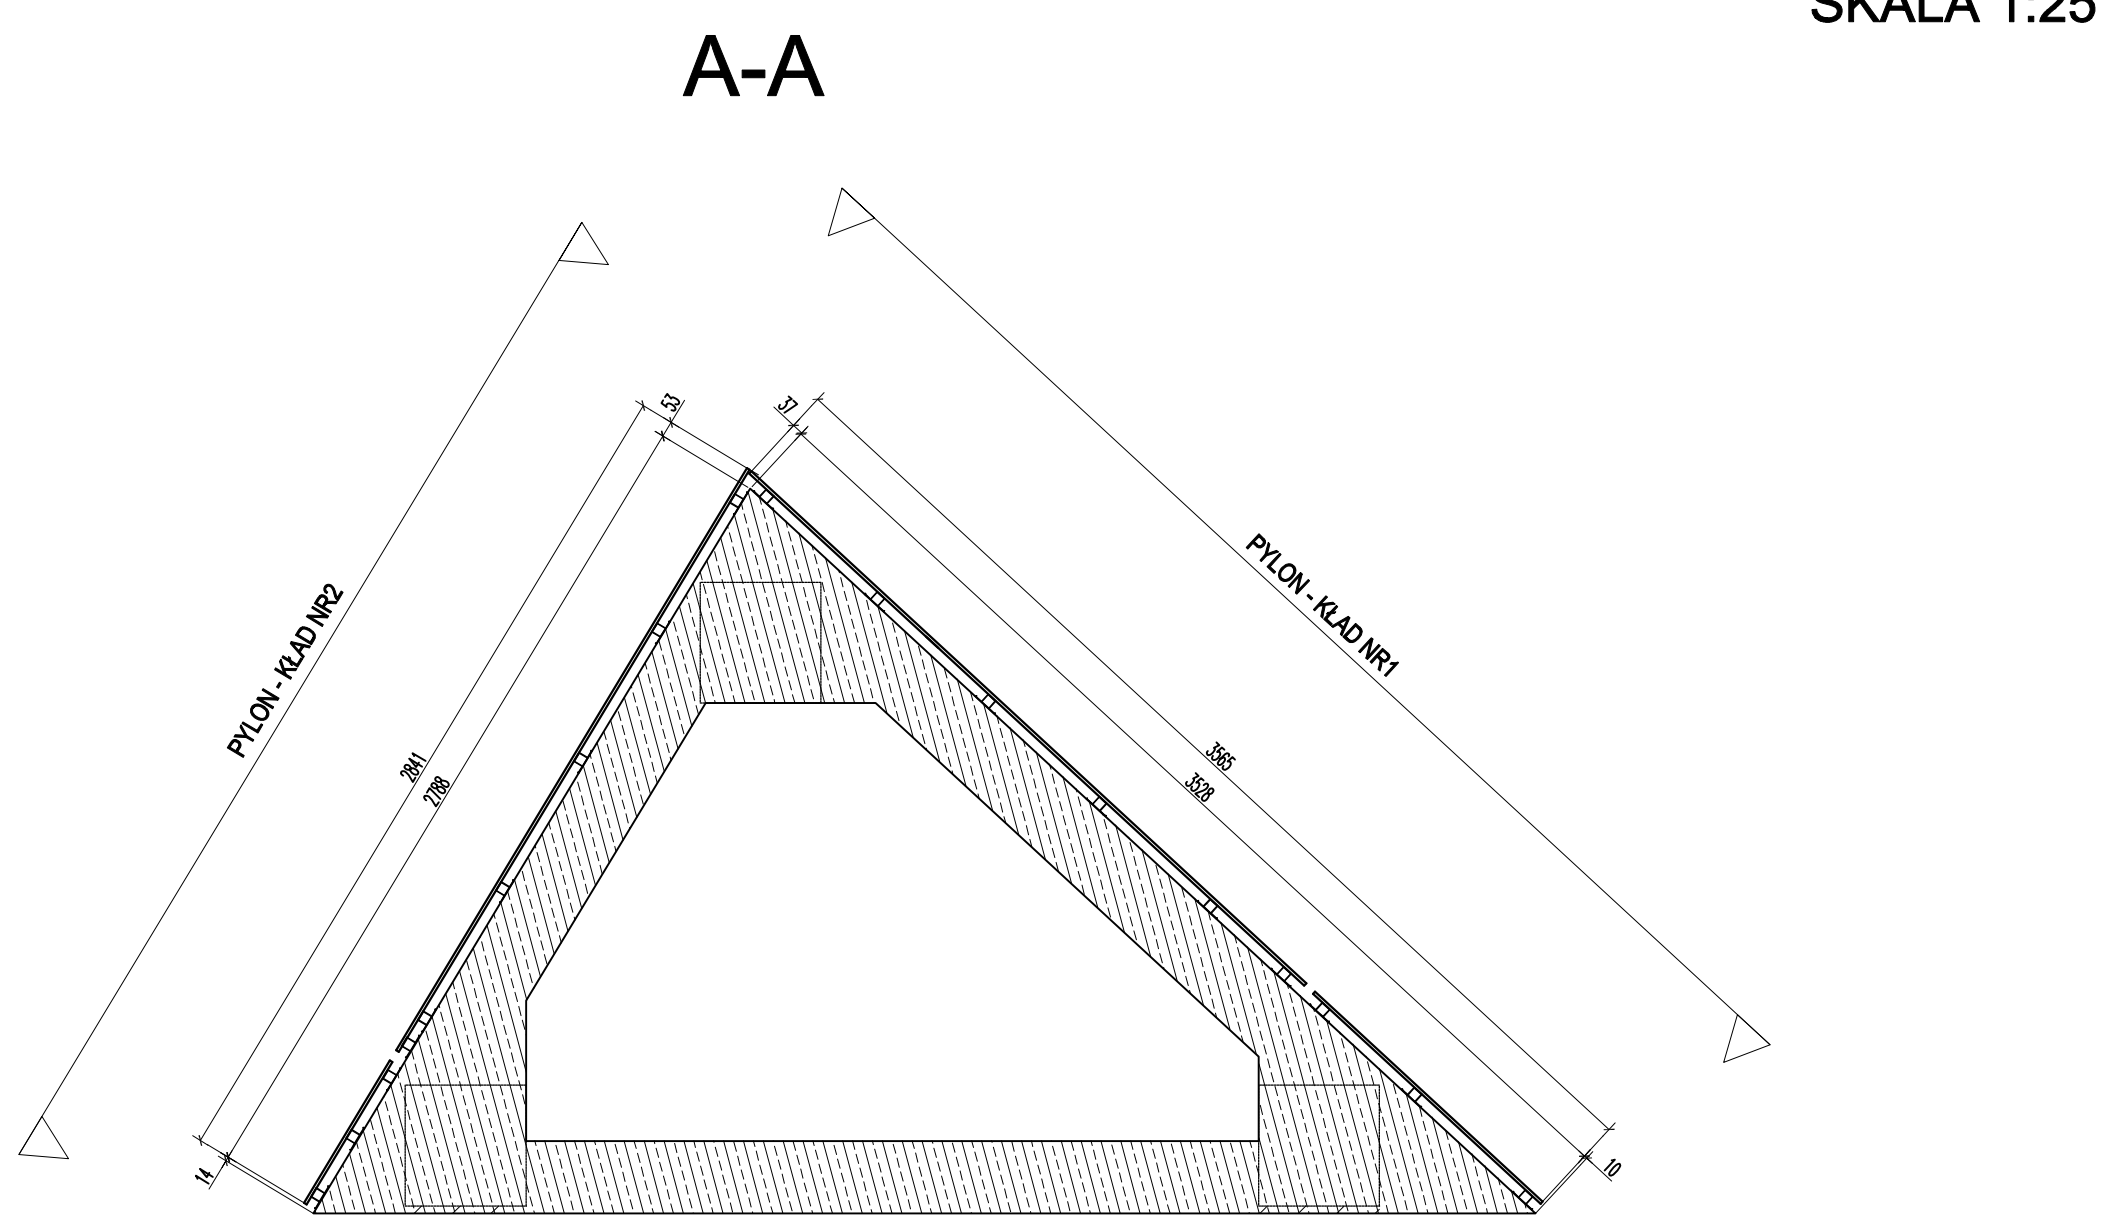
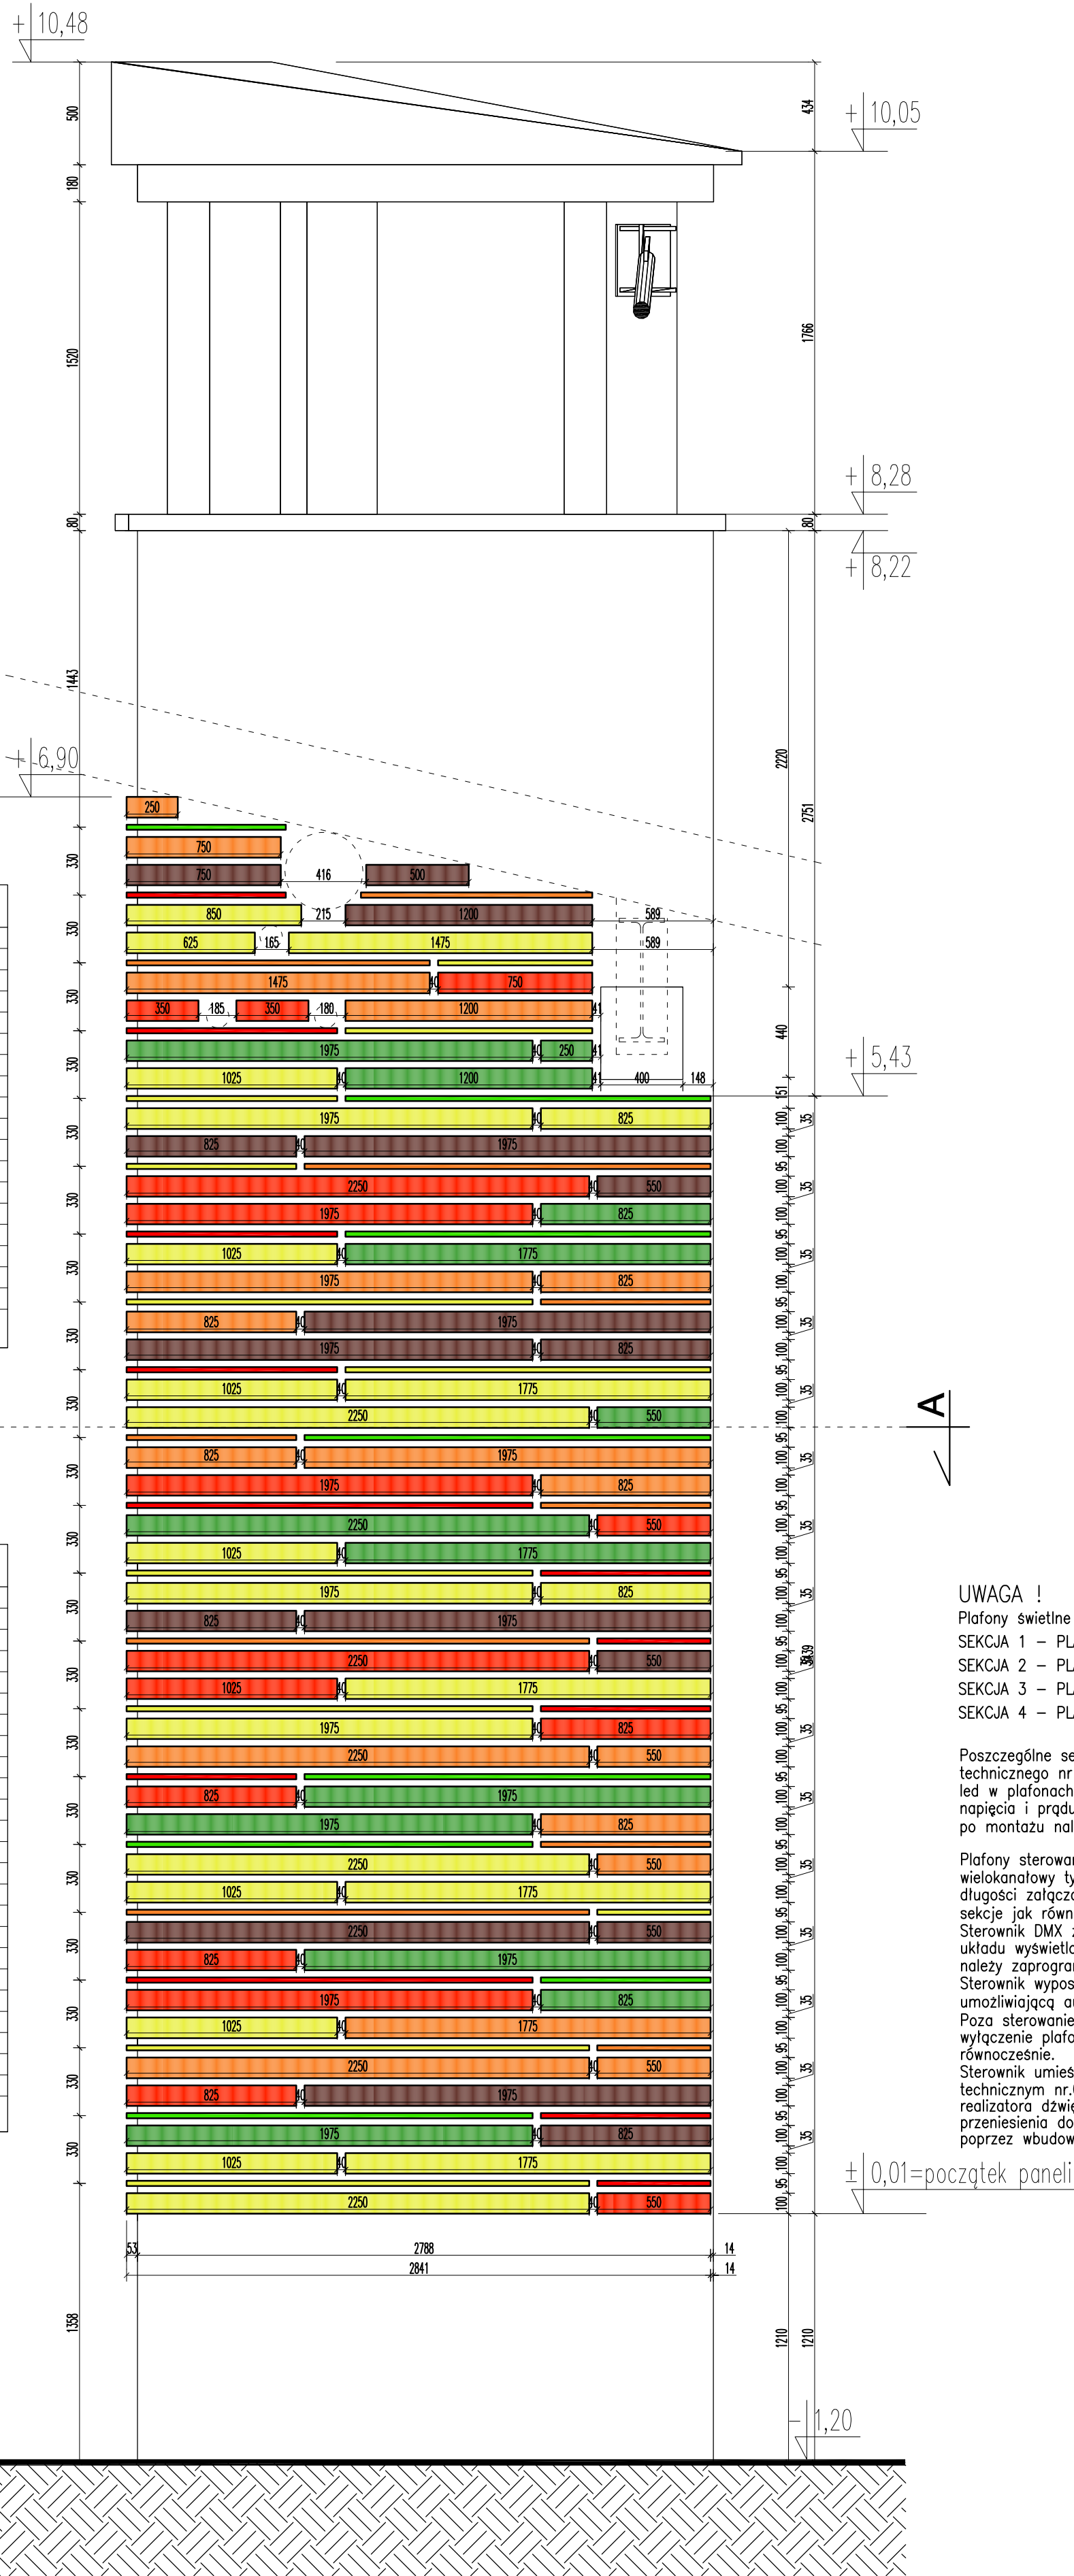


PYLON KŁAD NR1

PYLON KŁAD NR2

KŁADY PYLONÓW

SKALA 1:25

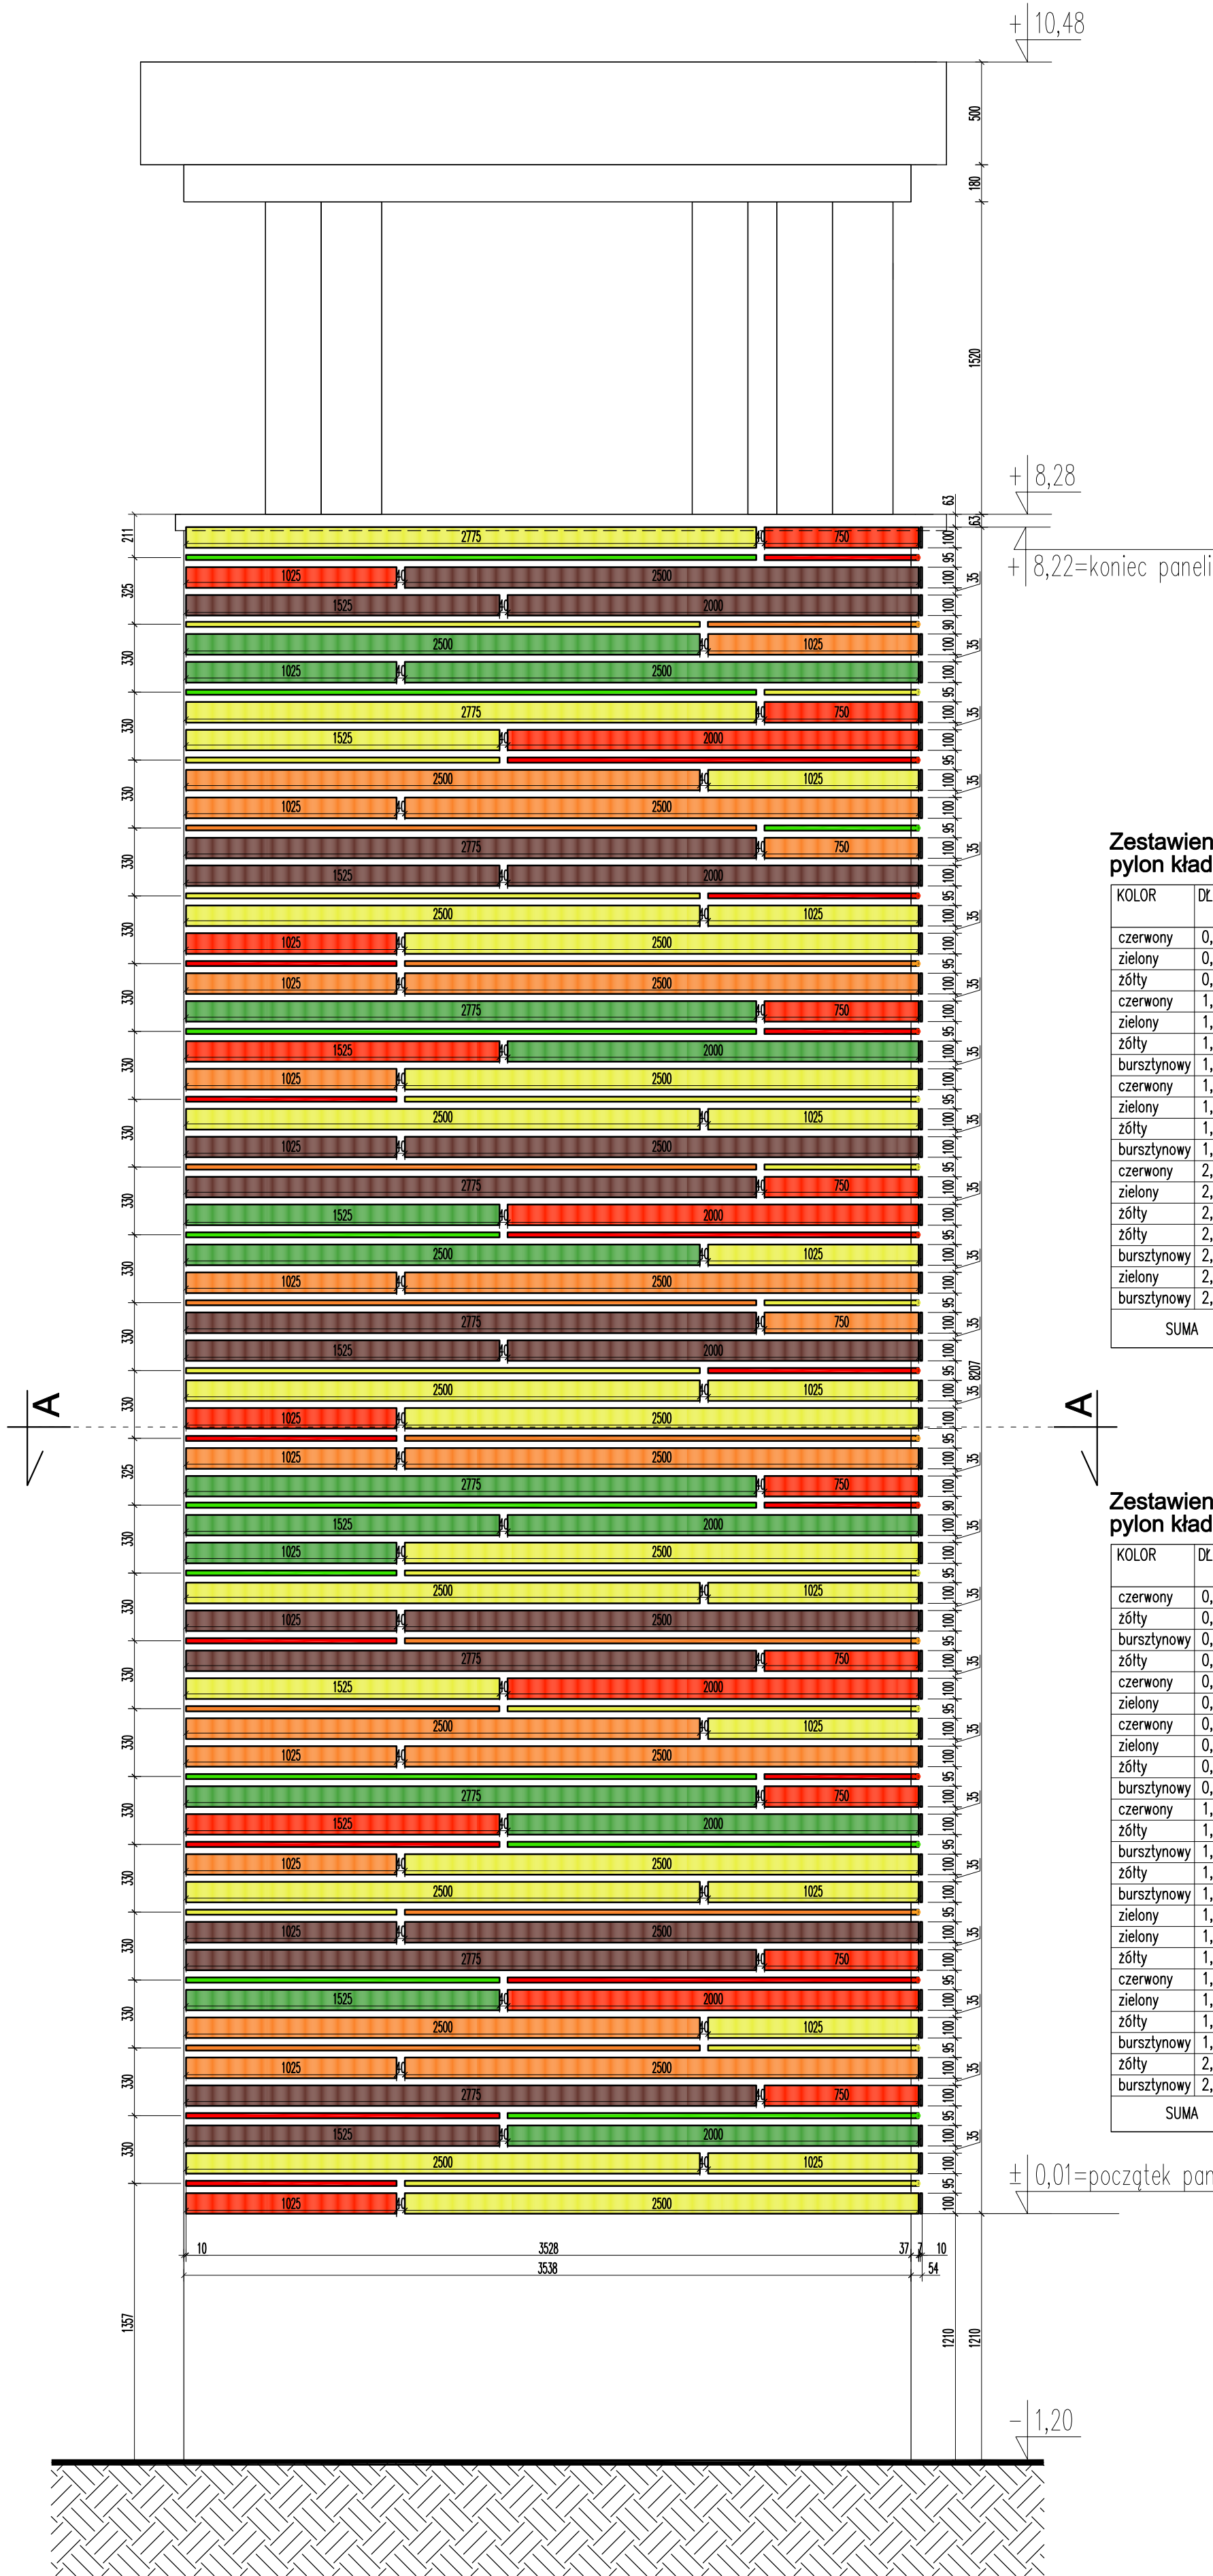

UWAGA !

Plafony świetlne podzielić na oddzielne sekcje elektryczne

SEKCJA 1 – PLAFONY W KOLORZE ŻÓŁTYM


SEKCJA 2 – PLAFONY W KOLORZE ZIELONYM

SEKCJA 3 – PLAFONY W KOLORZE CZERWONYM

SEKCJA 4 – PLAFONY W KOLORZE BURSZTYNOWYM

Poszczególne sekcje zasilic przewodem typu YKY 3x1,5 mm² z pomieszczenia technicznego nr 0.18 oddzielnie dla strony prawej i lewej. Zasilanie pasków led w plafonach oddzielnym zasilaczem o dostosowanej mocy z regulacją napięcia i prądu i stopniu ochrony min IP55 montowanymi z tyłu plafonu. po montażu należy wyregulować jasność świecenia wszystkich plafonów

Plafony sterowane elektronicznie poprzez sterownik wielokanałowy typu DMX umożliwiający dowolne sekwencjonowanie długości złączenia poszczególnych plafonów połączonych w sekcje jak również kolejności zapalania się i gaszenia sekcji Sterownik DMX z możliwością zaprogramowania dowolnego układu wyświetlania wizualizacji. W obiekcie oddanym do użytku należy zaprogramować na stałe minimum 10 różnych sekwencji. Sterownik wyposażony w funkcję "tzw stroboskopową" umożliwiającą automatyczne reagowanie na rodzaj i tempo muzyki Poza sterowaniem sekcjami instalacja ma umożliwiać całkowite wyłączenie plafonów jak również włączenie wszystkich plafonów równocześnie. Sterownik umieścić na stałe z podłączeniem kablowym w pom. technicznym nr.0.18. W trakcie imprez obsługiwanych przez realizatora dźwięku i oświetlenia sterownik musi mieć możliwość przeniesienia do woty realizatora skąd odbywać się będzie sterowanie poprzez wbudowany interfejs WiFi.

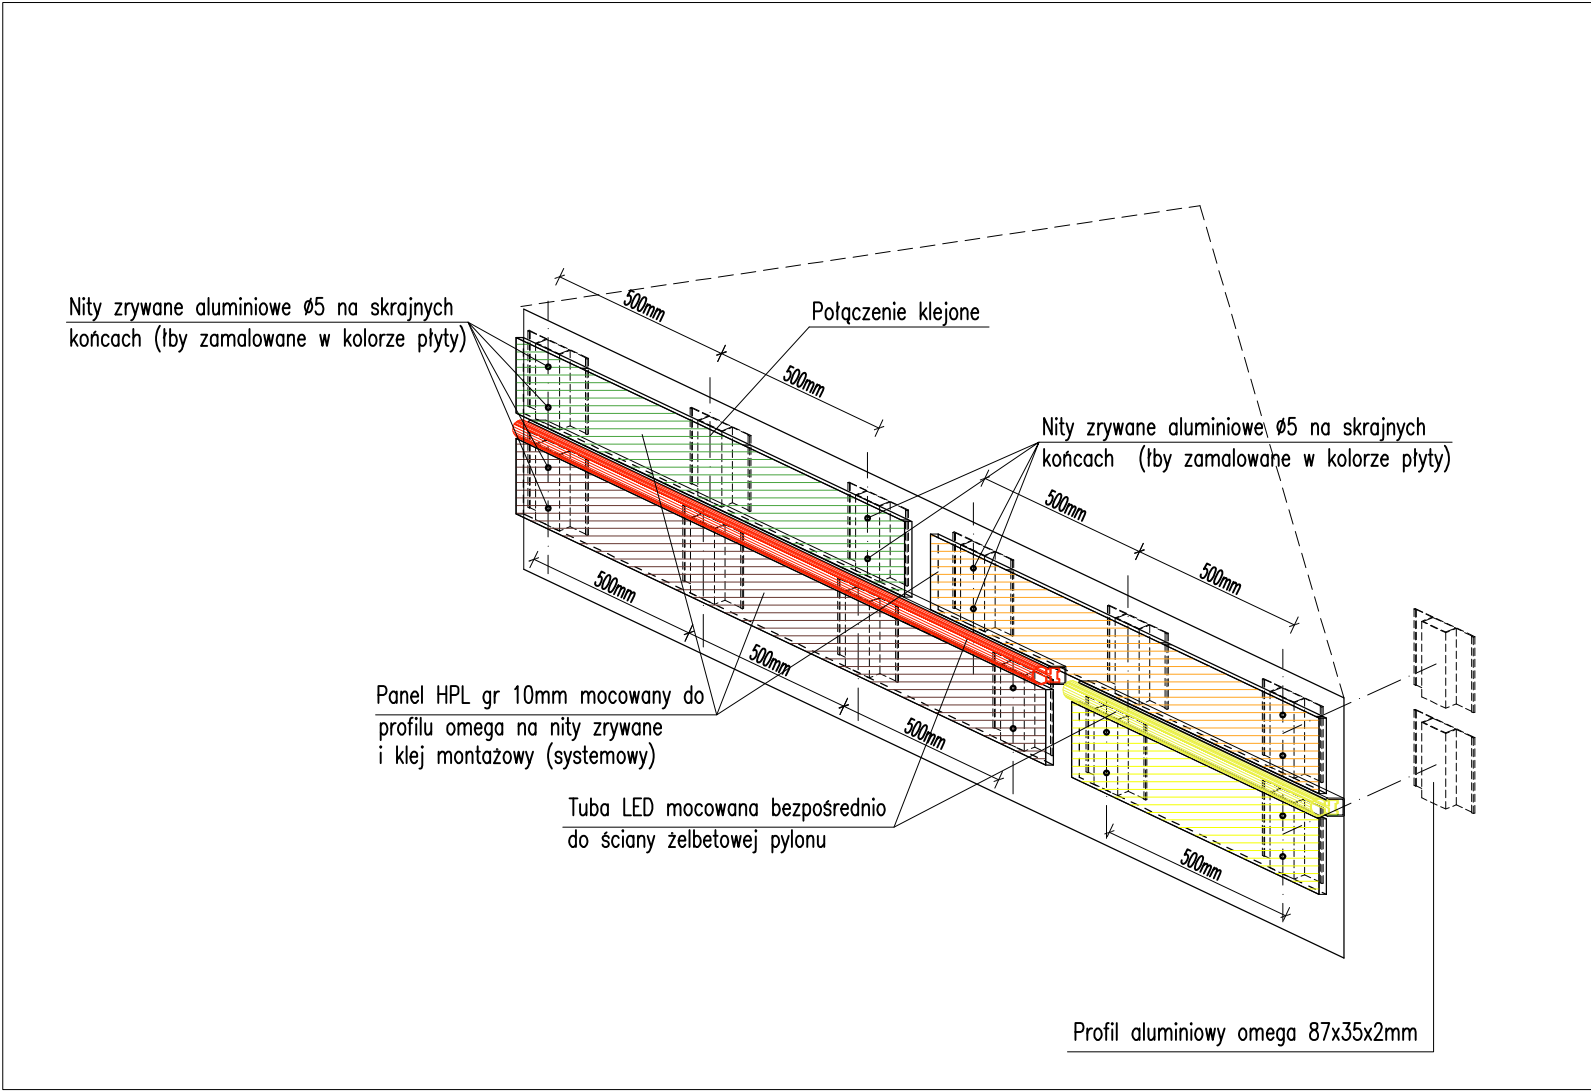

PRZEBUDOWA I ROZBUDOWA AMFITEATRU			
Stadium: PROJEKT BUDOWLANY - WYKONAWCZY			
Inwestor: GMINA MIASTA WĄBRZEŹNO ALEJA WOLNOŚCI 18 87-200 WĄBRZEŹNO			
Obiekt: PRZEBUDOWA I ROZBUDOWA AMFITEATRU Wąbrzeźno dz. nr ewid.: 276/4 obręb: 2			
Jednostka Projektowa: PRACOWNIA PROJEKTOWA Fspojest ul. GIMNAZJALNA 41 87-500 BRZONOWA tel.: +48 78 45 45 30 kom.: +48 78 28 28 50 www.fspojest.eu			
Branża: ELEKTRYCZNA			
Projektant: Inż. Bartłomiej Fspojest mgr. inż. KUPKOŁA POŁOŻYŁA DO PROJEKTOWANIA bez ograniczeń w specjalności Instalacyjnej w zakresie: SEK. Instalacji i urządzeń elektrycznych elektroenergetycznych			
Nazwa rysunku: PANELE ŚWIETLNE PYLONÓW			
Skala: 1:50	Data: 11.2016	Wersja: E/A	Strona: 4