DŹWIGAR DREWNIANY
4 SZT.

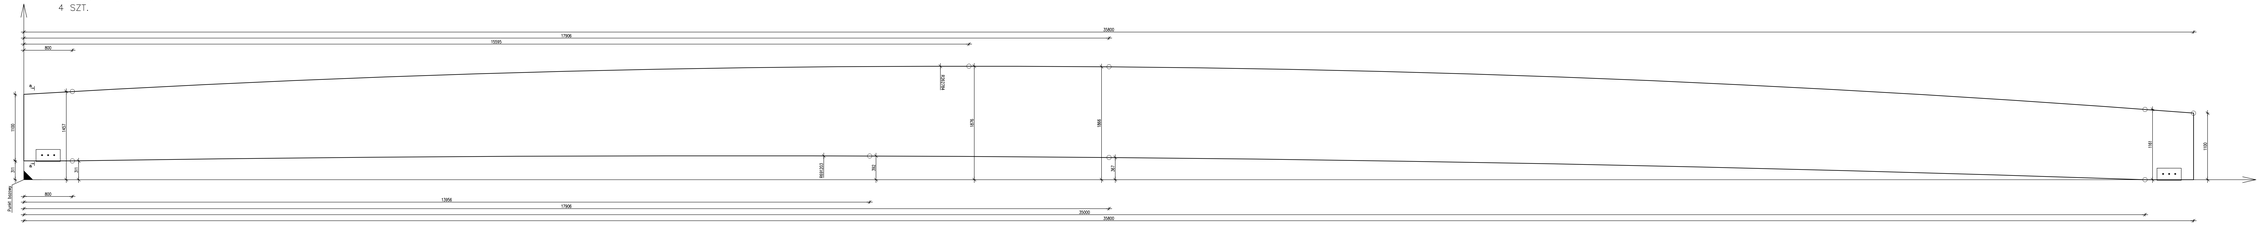

ZESTAWIENIE DREWNA

POZ.	PRZEKRÓJ ELEMENTU	DŁUGOŚĆ [mm]	KLASA DREWNA	LICZBA SZTUK	DŁ. RAZEM [m]	OBJ. JEDN [m3/m]	OBJ. 1 ELEM [m3]	OBJ. RAZEM [m3]
P1	fi (zmienna, p=30 cm	35800	Cl. 28c	4	143,20	0,4267	15,276	61,104
OGÓŁEM								61,104

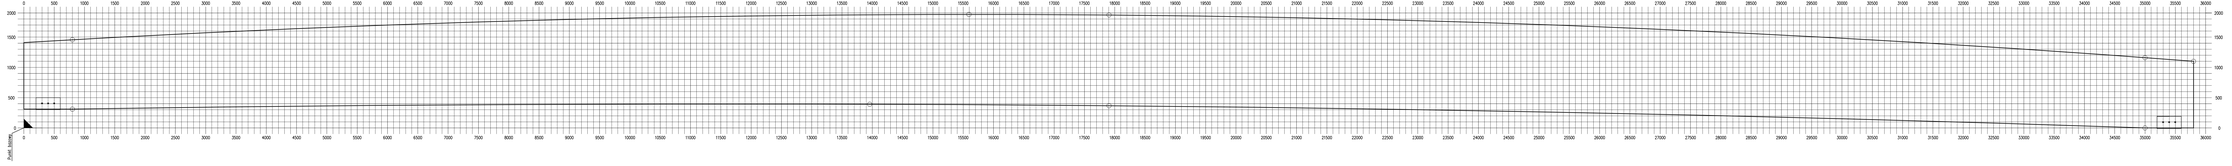

INWESTOR:	GMINA MIASTO WĄBRZEŹNO ul. Wolności 18, 87-200 Wąbrzeźno		
OBIEKT:	**Rozebranie istniejącej i budowa nowej kładki drewnianej dla pieszych na jeziorze Zamkowym w Wąbrzeźnie**		
LOKALIZACJA:	Jezioro Zamkowe, Wąbrzeźno		
	Biuro Projektowe Budownictwa "PSBUD" mgr inż. Piotr Świrydiuk ul. Chełmińska 115/20, 86-300 Grudziądz tel. kom. 606 443 660, 606 443 66 40 e-mail: psbud@interia.pl Pracownia: ul. Chełmińska 115/20, 86-300 Grudziądz		
RZUT/ELEWACJA:	**D**źwigar drewniany	SKALA: 1:25	BRANŻA: Budowlana

FUNKCJA:	AUTOR:	NR UPRAWNIEŃ	SPECJALNOŚĆ / PODPIS
PROJEKTANT:	mgr inż. Norbert Grabowski	GP-I.7343/15/TO/92	mostowa
SPRAWDZAJĄCY:	inż. Piotr Mankiewicz	ABT-GT/7131/171/2005	mostowa Drogowa
PROJEKTANT:	mgr inż. Piotr Świrydiuk	KUP-0133/PWOK/09	budowlana
OPRACOWANIE:	inż. Michał Tkaczyk		budowlana
FAZA:	PROJEKT BUDOWLANO - WYKONAWCZY	DATA: 31.07.2015	FORMAT: B5