Słup SP4 + wysięg WT 5/1 + OPA-1 z kloszem auris

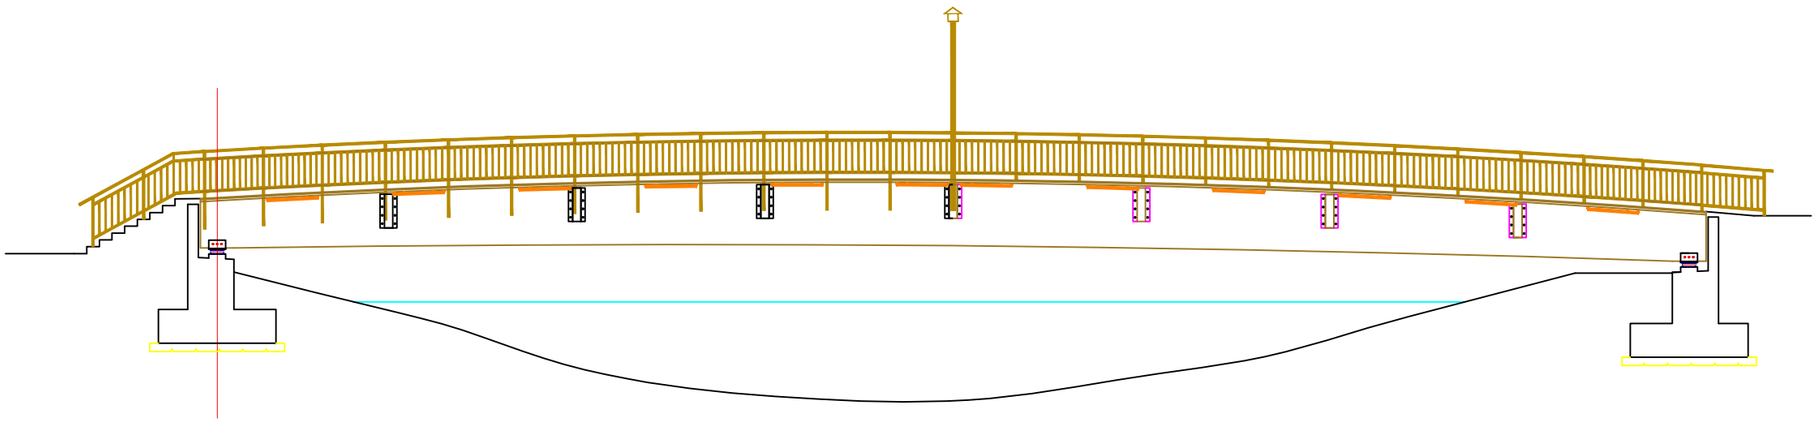

Lokalizacja skrzynki zasilającej

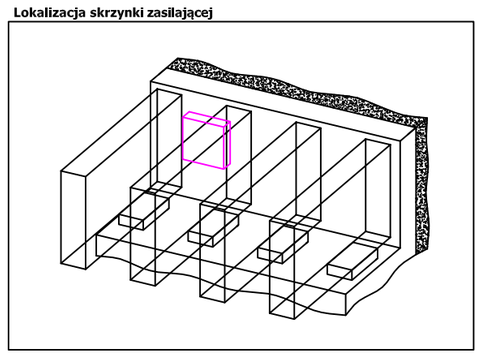

Szczegół montażu słupa oświetleniowego

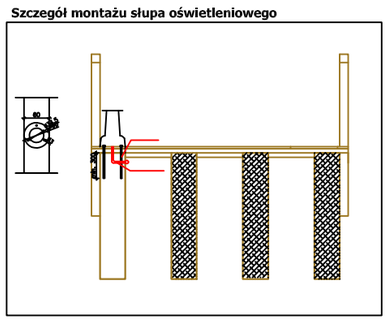

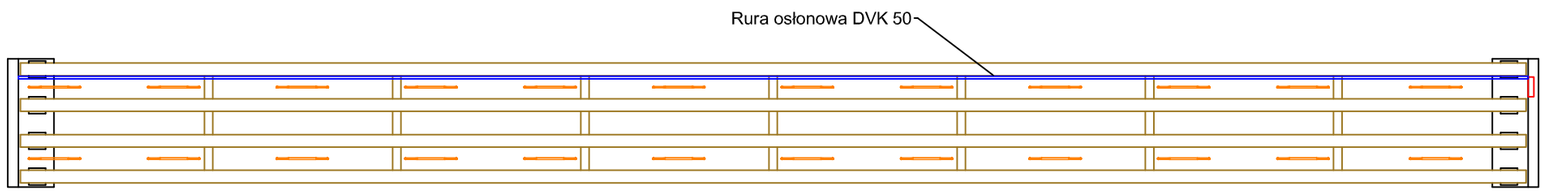

INWESTOR:	GMINA MIASTO WĄBRZEŹNO ul. Wolności 18, 87-200 Wąbrzeźno
OBIEKT:	Rozebranie istniejącej i budowa nowej kładki drewnianej dla pieszych na jeziorze Zamkowym w Wąbrzeźnie
LOKALIZACJA:	Jezioro Zamkowe, Wąbrzeźno

Biuro Projektowe Budownictwa
"PSBUD" mgr inż. Piotr Świrzyński
ul. Chełmińska 115/20, 86-300 Grudziądz
tel. kom. 607-820-777, tel./fax. (56) 643 85 60
e-mail: psbud@interia.pl
Pracownia: ul. Chełmińska 115/20, 86-300 Grudziądz

NAZWA RYSUNKU:	SKALA:	BRANŻA:
Rozmieszczenie opraw iluminacji	SZKIC	Elektryczna

FUNKCJA:	AUTOR:	NR UPRAWNIEŃ	SPECJALNOŚĆ	PODPIS
PROJEKTANT:	mgr inż. Michał Gruźlewski	POM/0201/POOE/11	elektryczna	

FAZA:	DATA:	NR ARKUSZA
PROJEKT BUDOWLANO - WYKONAWCZY	31.07.2015	E-1

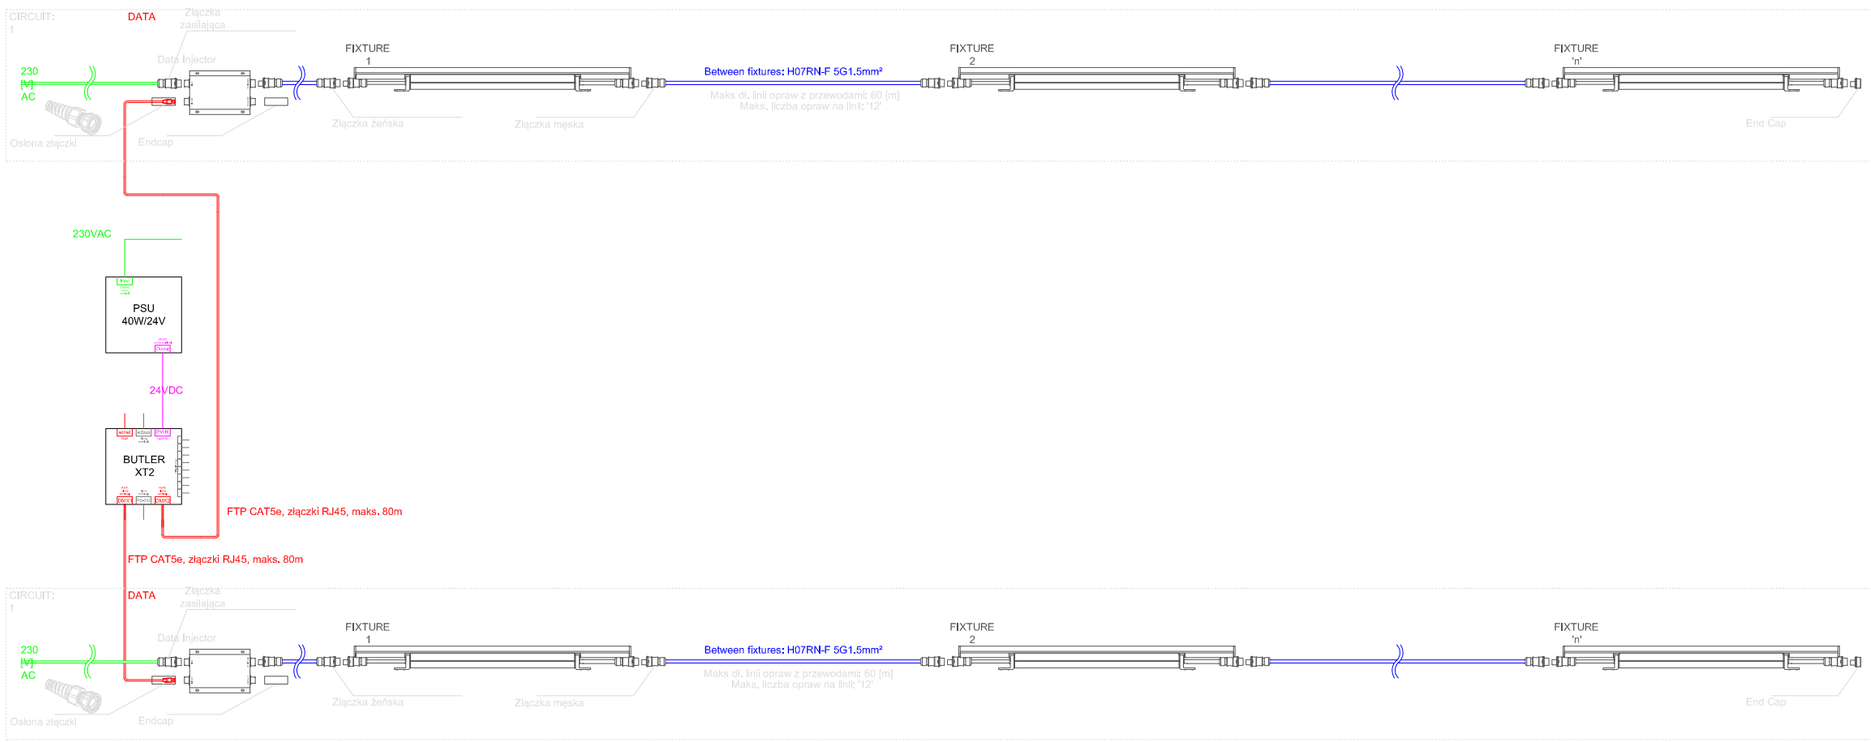

INWESTOR:	GMINA MIASTO WĄBRZEŹNO ul. Wolności 18, 87-200 Wąbrzeźno
OBIEKT:	Rozebranie istniejącej i budowa nowej kładki drewnianej dla pieszych na jeziorze Zamkowym w Wąbrzeźnie
LOKALIZACJA:	Jezioro Zamkowe, Wąbrzeźno

Biuro Projektowe Budownictwa
"PSBUD" mgr inż. Piotr Świrzyński
ul. Chełmińska 115/20, 86-300 Grudziądz
tel. kom. 607-820-777, tel./fax. (56) 643 85 60
e-mail: psbud@interia.pl
Pracownia: ul. Chełmińska 115/20, 86-300 Grudziądz

NAZWA RYSUNKU:	SKALA:	BRANŻA:
Schemat sterowania oprawami	SZKIC	Elektryczna

FUNKCJA:	AUTOR:	NR UPRAWNIEŃ	SPECJALNOŚĆ	PODPIS
PROJEKTANT:	mgr inż. Michał Gruźlewski	POM/0201/POOE/11	elektryczna	

FAZA:	DATA:	NR ARKUSZA
PROJEKT BUDOWLANO - WYKONAWCZY	31.07.2015	E-2