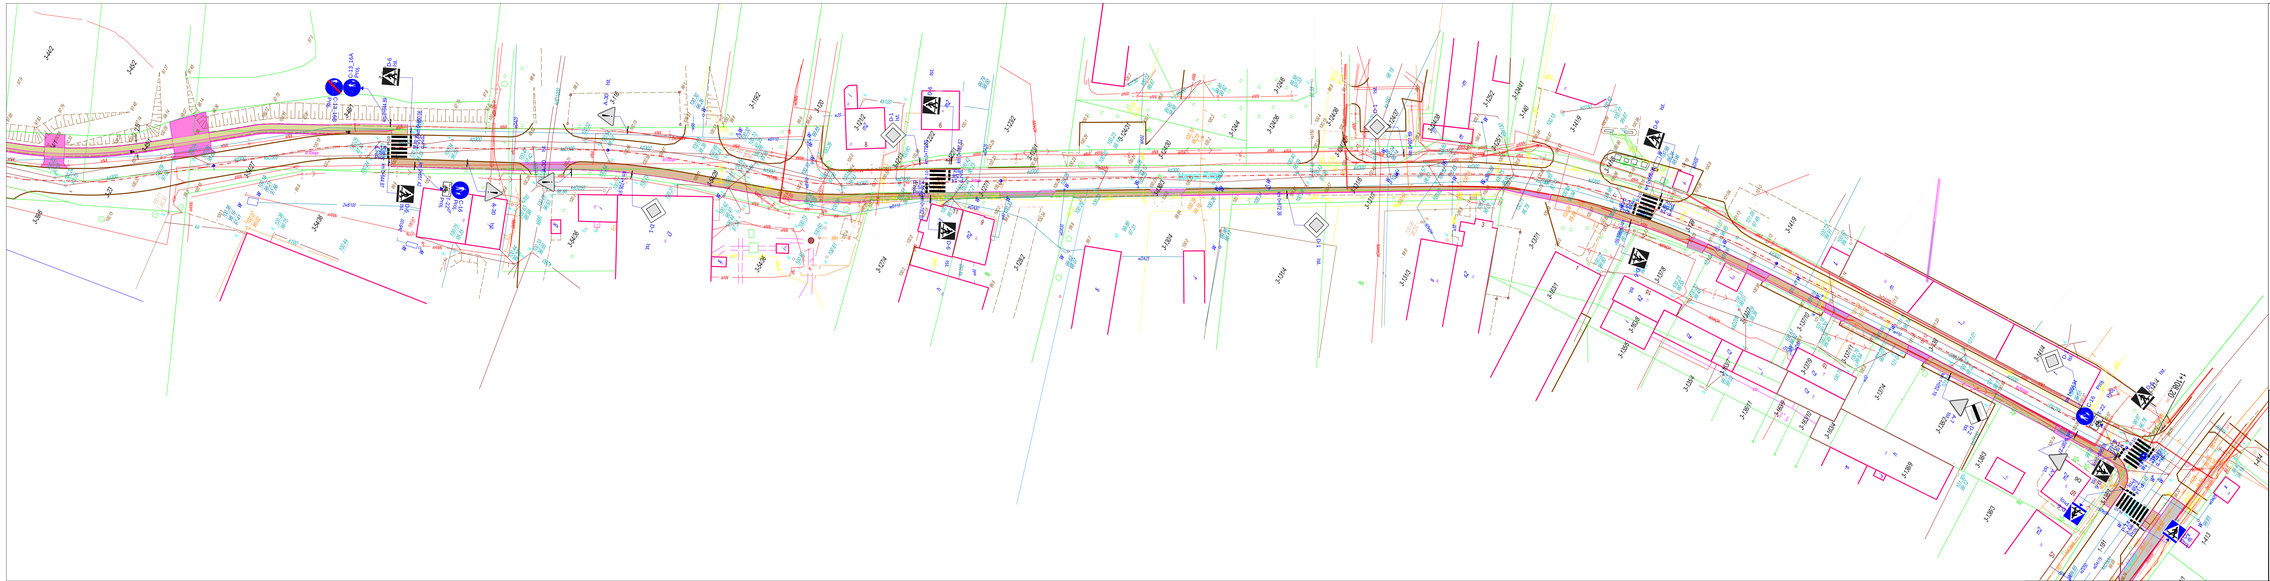

OBJAŚNIENIA:

- Proj. ścieżka pieszo-rowerowa o nawierzchni bitumicznej chodnik koloru szarego ciąg rowerowy koloru czerwonego
- remontowane zjazdy bitumiczne
- proj. zjazdy z kostki betonowej
- istn. zjazdy z kostki do regulacji wysokozeciowej

A-7 Ist. istn. znaki drogowe pionowe

D-6 Proj. proj. znaki drogowe pionowe

D-44 Usuw. istn. znaki drogowe pionowe do likwidacji

P-11 proj. znaki drogowe poziome

OŚWIADCZAM, IŻ NINIEJSZA MAPA JEST KOPIĄ MAPY ZASADNICZEJ PRZYJĘTEJ DO PAŃSTWOWEGO ZASOBU GEODEZYJNEGO

BPD

Biura Projektów Drogowych
ul. Wolności 22/1
80-100 Kwidzyn
NIP: 579-20-60-798
REGON: 871124390

tel. kom. 822 134 890
email: biuro@bpd.net.pl
http://www.bpd.net.pl

INWESTOR:
GMINA MIASTO WĄBRZEŹNO
ul. Wolności 18
87-200 Wąbrzeźno

INWESTYCJA:
ŚCIEŻKI PIESZO-ROWEROWE - ALTERNATYWA DLA KOMUNIKACJI SAMOCHODOWEJ

NAZWA ZAMIANY:	SKALA:	GRANICA:
PROJEKT ZAGOSPODAROWANIA TERENU - UL. MACIEJA RATAJA	**1:500**	**Drogowa**

TYTUŁ:	DATA:	NR ARCHIWUM:
PROJEKT BUDOWLANY	**06.2016r.**	**D2**

FUNKCJA:	AUTOR:	NR UPRAWNIEŃ	BRANŻA	PODPIS
PROJEKTANT	Patrz Schulz		DROGOWA	
OPRACOWANIE				