



WIDOK Z GÓRY

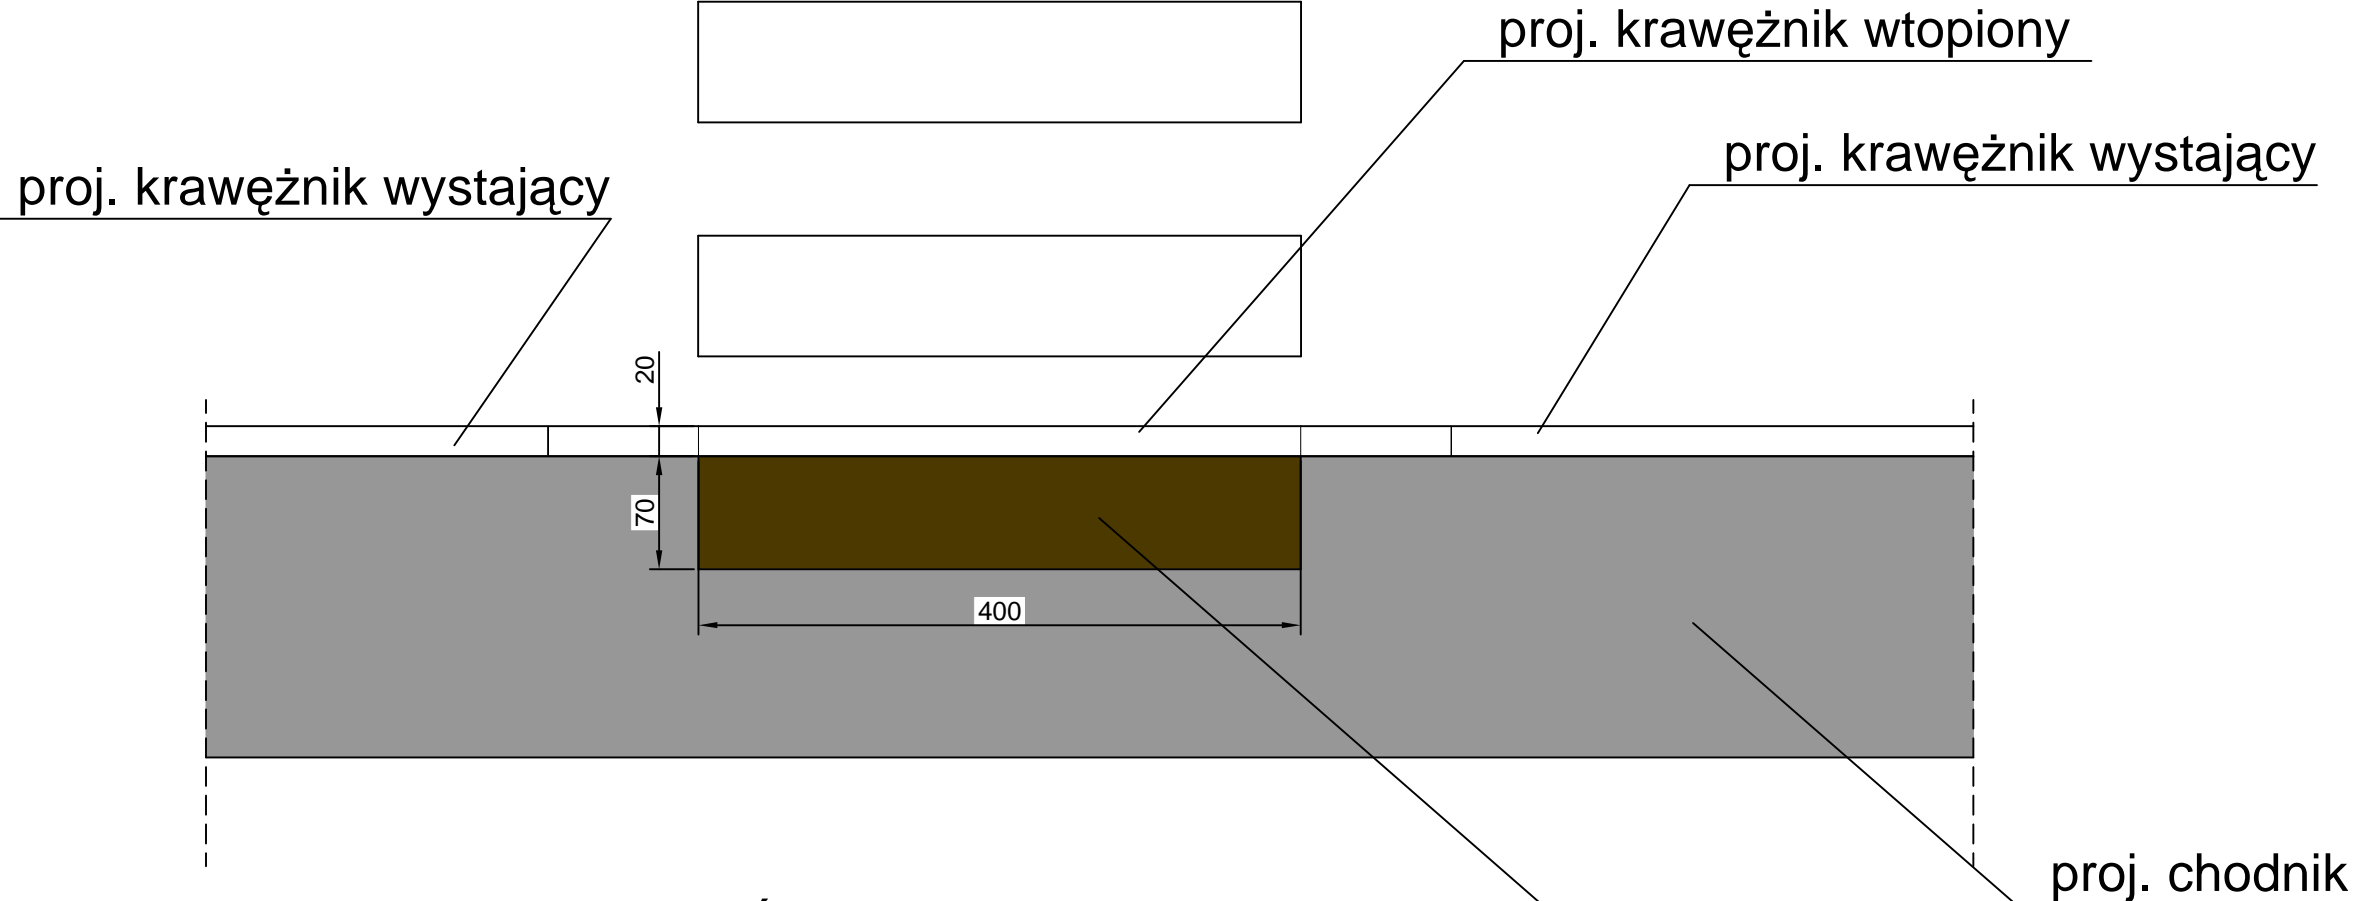


SZCZEGÓŁ KONSTRUKCYJNY

2 rzędy płytek antypoślizgowych 35x35

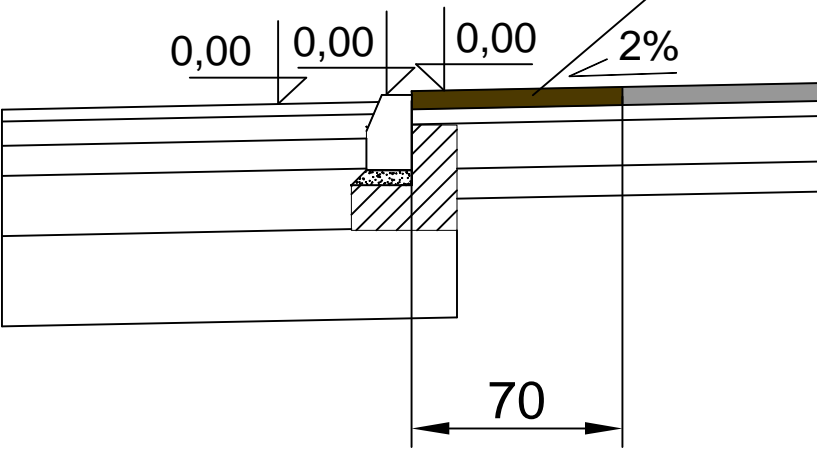

SZCZEGÓŁ ZANIŻENIA KRAWĘŻNIKA

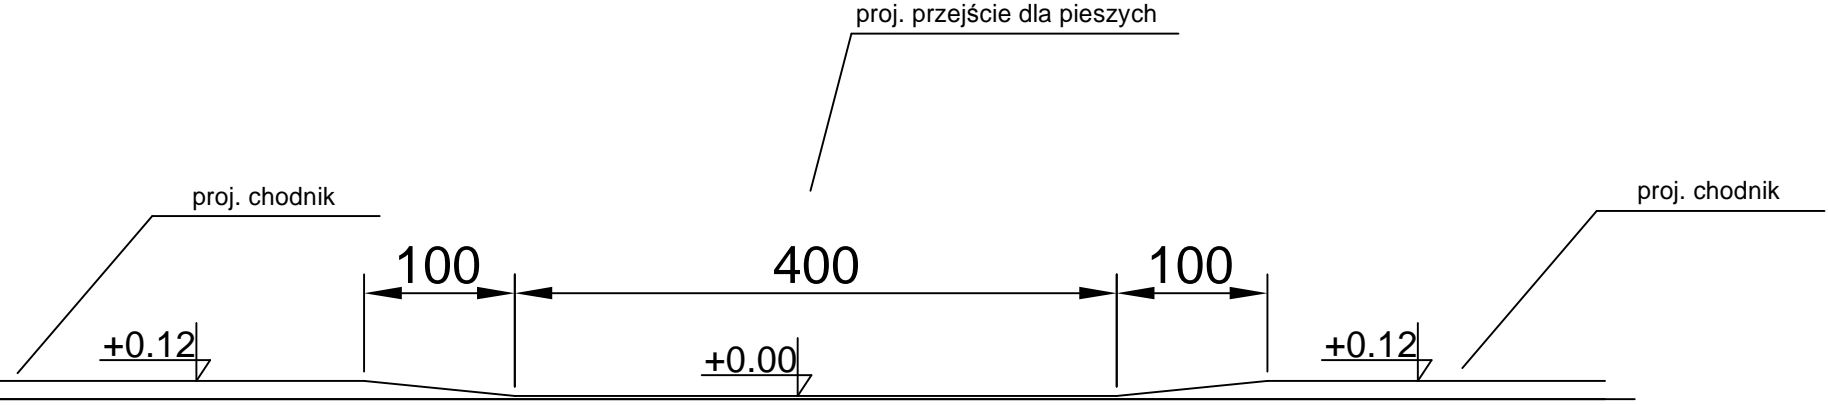

		Biuro Projektów Drogowych ul. Moniuszki 22/5 86-300 Grudziądz NIP: 876-20-40-798 REGON: 871524390		tel. kom. 602 104 890 email: biuro@bpd.net.pl http://www.bpd.net.pl
INWESTOR: GMINA MIASTO WĄBRZEŻNO ul. Wolności 18 87-200 Wąbrzeźno				
INWESTYCJA: ŚCIEŻKI PIESZO-ROWEROWE ALTERNATYWA DLA KOMUNIKACJI SAMOCHODOWEJ				
NAZWA RYSUNKU: SZCZEGÓŁY CHODNIKA PRZY PRZEJŚCIU DLA PIESZYCH			SKALA: -	BRANŻA: Drogowa
FAZA: PROJEKT BUDOWLANY		DATA: 06.2016r.	NR ARKUSZA: D5	
FUNKCJA:	AUTOR:	NR UPRAWNIEN	BRANŻA	PODPIS
PROJEKTANT	Patryk Schultz		DROGOWA	
OPRACOWANIE				