
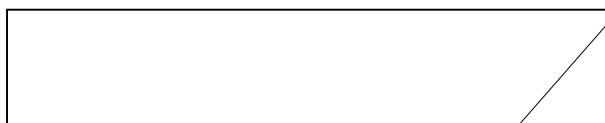



WIDOK Z GÓRY

 

proj. krawężnik wystający

proj. krawężnik wtopiony


proj. krawężnik wystający

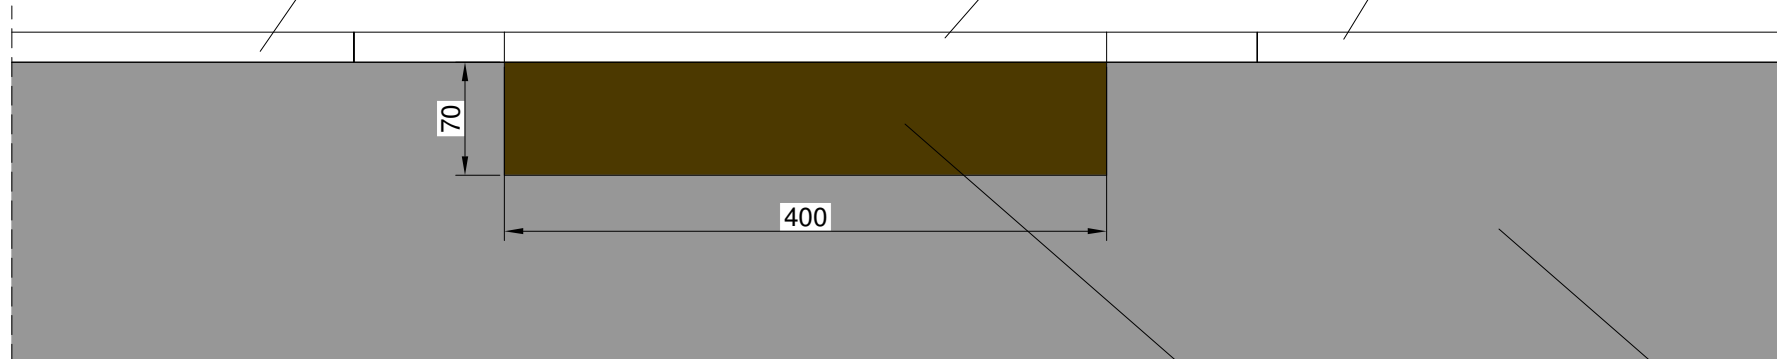


SZCZEGÓŁ KONSTRUKCYJNY


proj. nawierzchnia z płytek antypoślizgowych 35x35

2 rzędy płytek antypoślizgowych 35x35

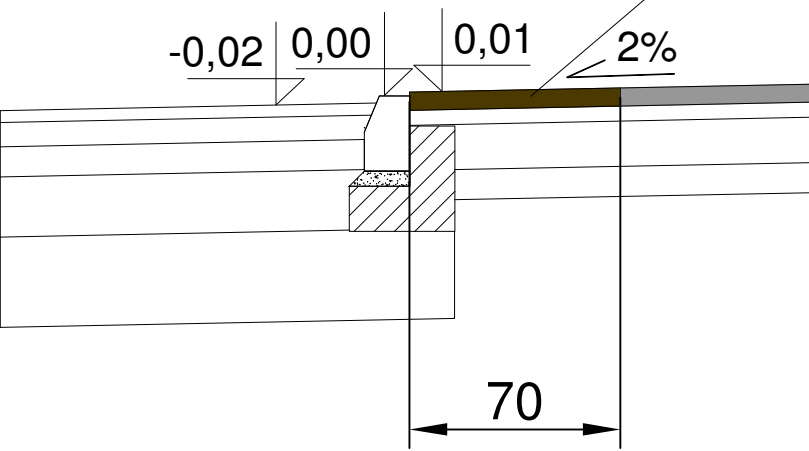

SZCZEGÓŁ ZANIŻENIA KRAWĘŻNIKA

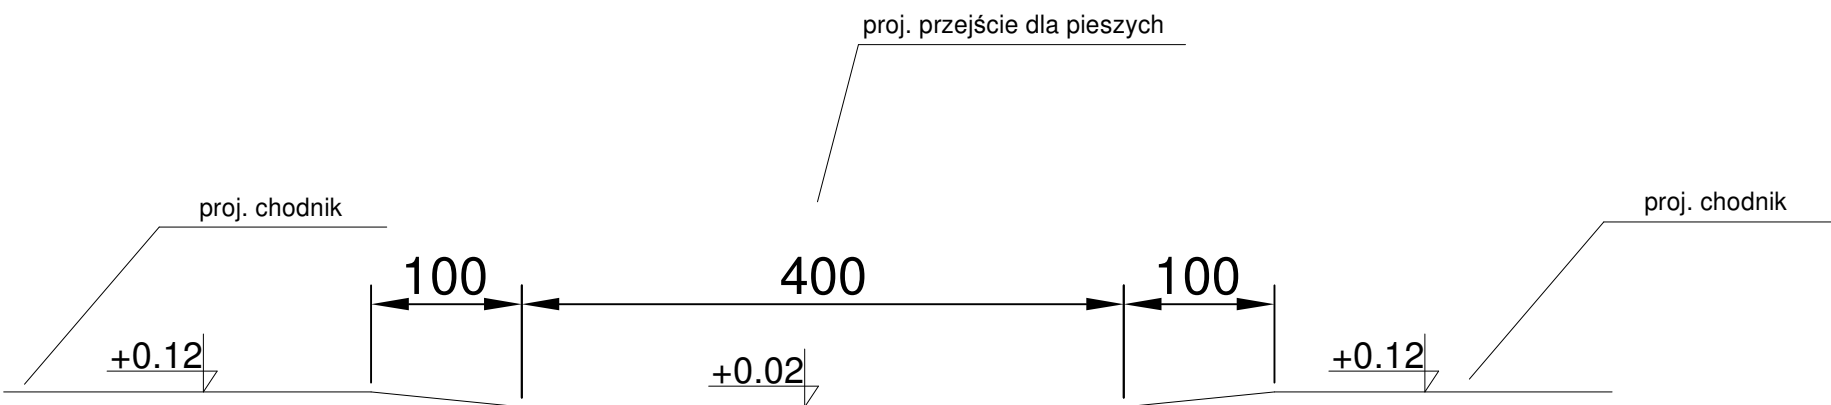



Biuro Projektów Drogowych

ul. Moniuszki 22/5

86-300 Grudziądz

NIP: 876-20-40-798

REGON: 871524390

adres do korespondencji:

Biuro Projektów Drogowych

ul. Kułerskiego 11

86-300 Grudziądz

tel. kom. 602 104 890

email: [biuro@bpd.net.pl](mailto:biuro@bpd.net.pl)

[http:// www.bpd.net.pl](http://www.bpd.net.pl)

INWESTOR: GMINA MIASTO WĄBRZEŻNO  
ul. Wolności 18  
87-200 Wąbrzeźno

INWESTYCJA: PRZEBUDOWA ULICY MICKIEWICZA, KRASIŃSKIEGO  
I SŁOWACKIEGO W WĄBRZEŻNIE

NAZWA RYSUNKU:	SKALA:	BRANŻA:
SZCZEGÓŁ CHODNIKA PRZY PRZEJŚCIU DLA PIESZYCH	1:50	Drogowa

FAZA:	DATA:	NR ARKUSZA
PROJEKT BUDOWLANY	08.2016r.	D5

FUNKCJA:	AUTOR:	NR UPRAWNIEŃ	BRANŻA	PODPIS
PROJEKTANT	Patryk Schultz		DROGOWA	
OPRACOWANIE				