



PRZĘKRÓJ NORMALNY ŚCIEŻKI PIESZO-ROWEROWEJ
SZEROKOŚCI 2,5m




PRZĘKRÓJ NORMALNY ŚCIEŻKI PIESZO-ROWEROWEJ
SZEROKOŚCI 2,5m - NA ZJAZDACH

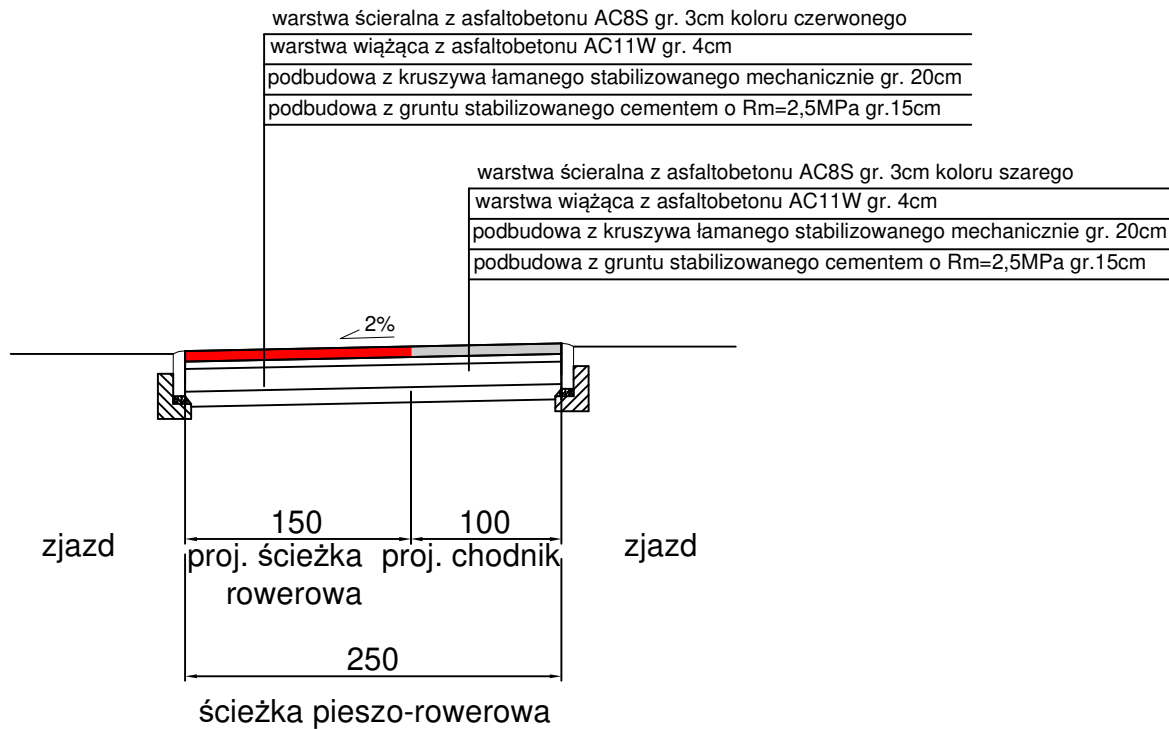


PRZĘKRÓJ NORMALNY ŚCIEŻKI PIESZO-ROWEROWEJ
SZEROKOŚCI 3,7m

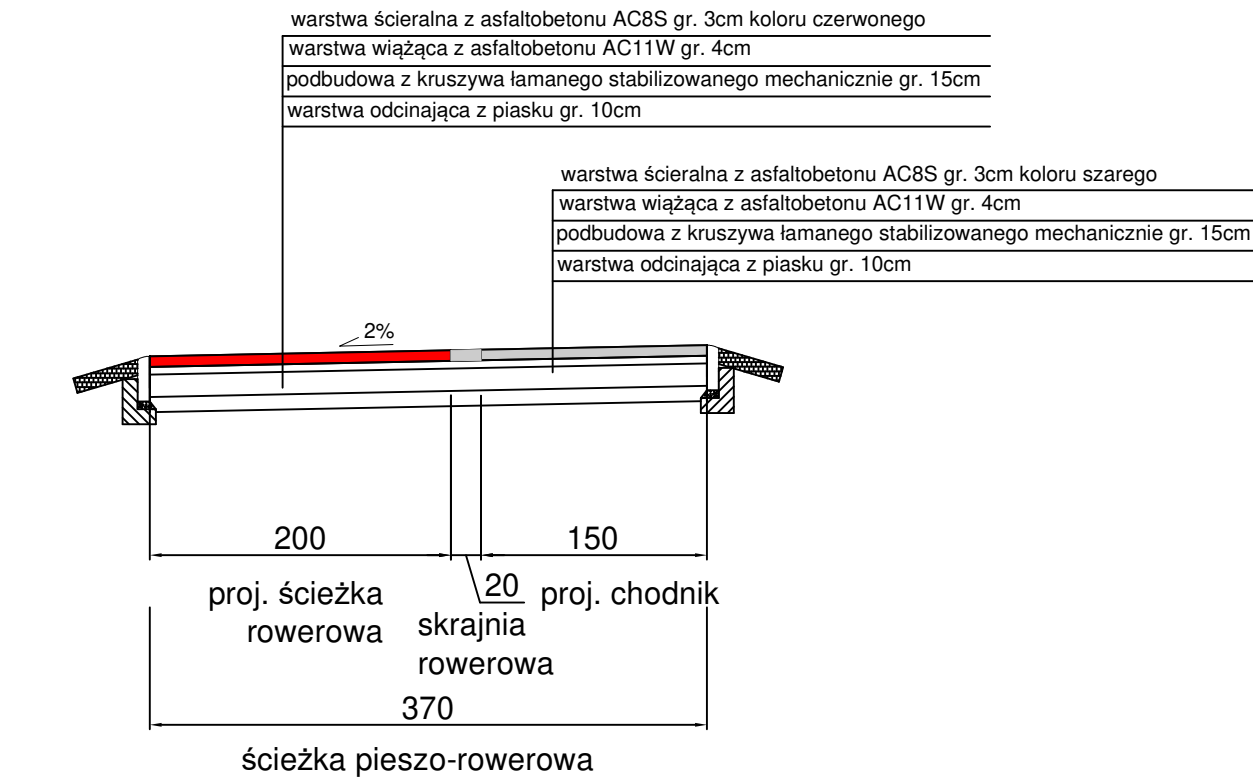


PRZĘKRÓJ NORMALNY ŚCIEŻKI PIESZO-ROWEROWEJ
SZEROKOŚCI 3,7m - NA ZJAZDACH

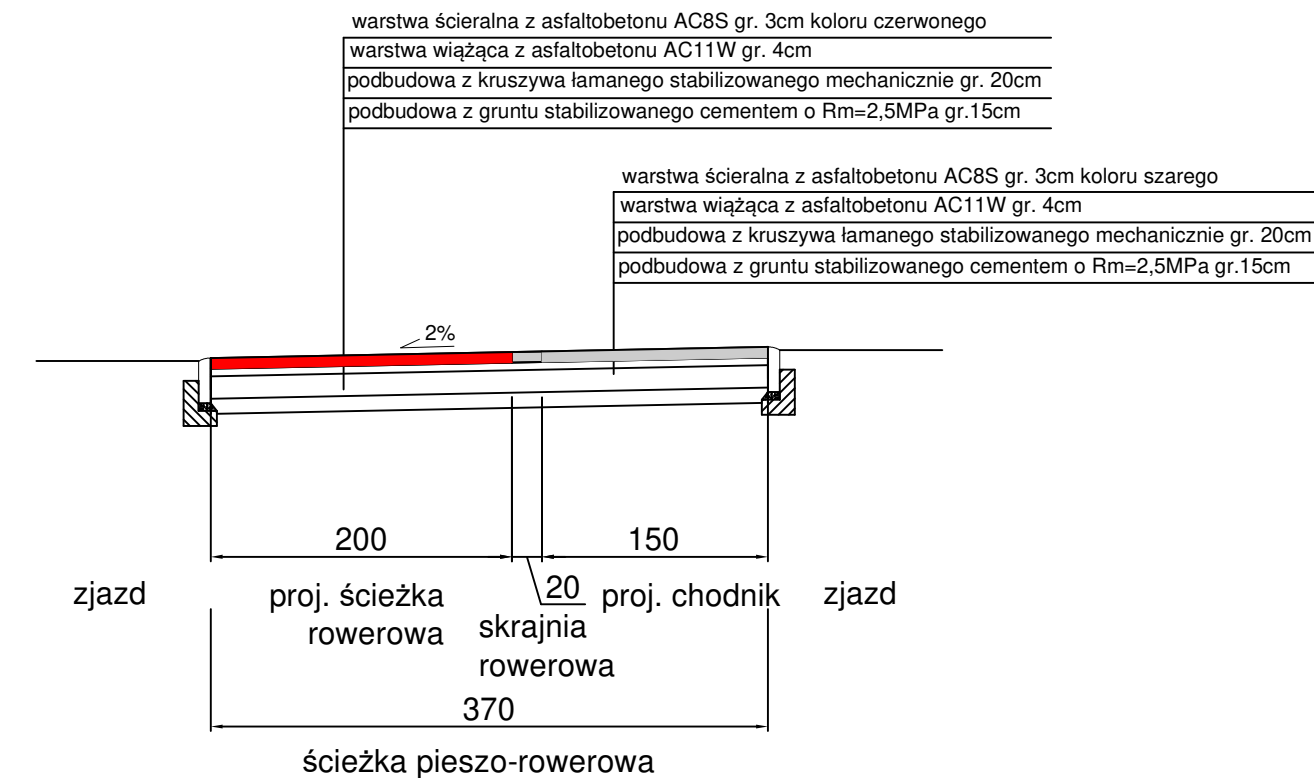

PRZĘKRÓJ NORMALNY
ŚCIEŻKI ROWEROWEJ

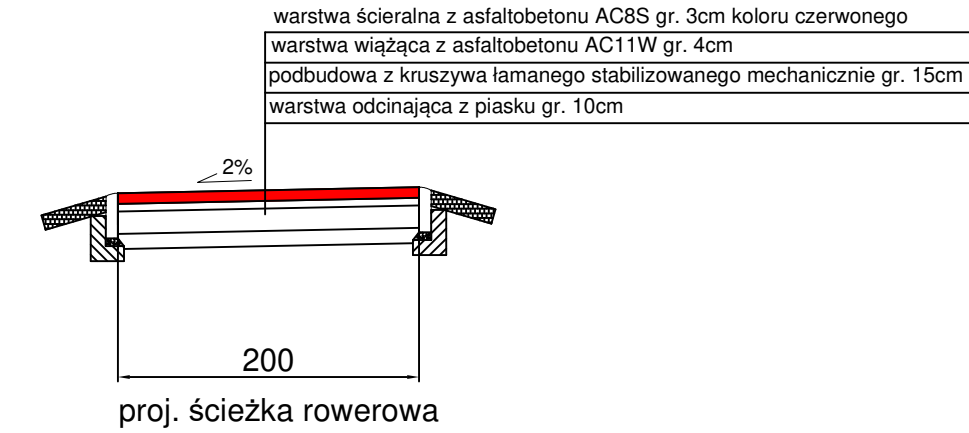

PRZĘKRÓJ NORMALNY
ŚCIEŻKI ROWEROWEJ - NA ZJAZDACH

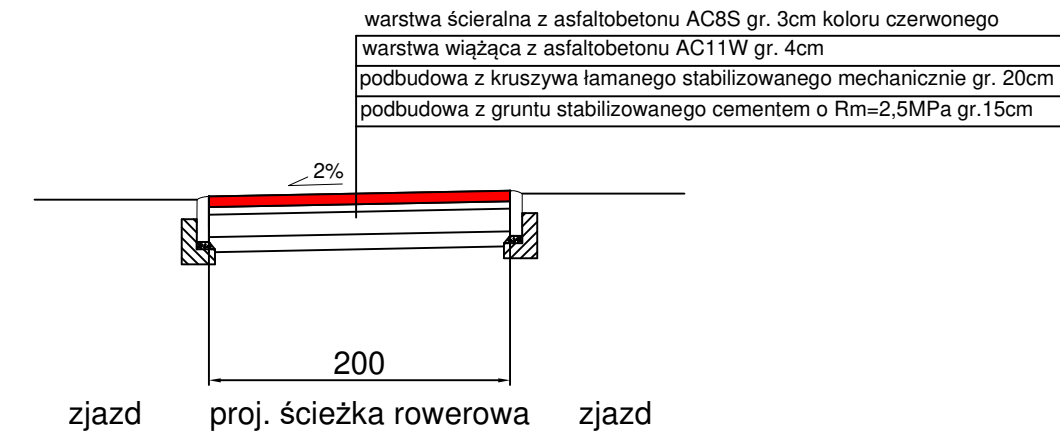

					Biuro Projektów Drogowych ul. Moniuszki 22/5 86-300 Grudziądz NIP: 876-20-40-798 REGON: 871524390					tel. kom. 602 104 890 email: biuro@bpd.net.pl http:// www.bpd.net.pl				
INWESTOR: GINA MIASTO WĄBRZEŻNO ul. Wolności 18 87-200 Wąbrzeźno														
INWESTYCJA: ŚCIEŻKI PIESZO-ROWEROWE ALTERNATYWA DLA KOMUNIKACJI SAMOCHODOWEJ														
NAZWA RYSUNKU: PRZĘKROJE NORMALNE UL. AKACJOWA										SKALA: 1:50		BRANŻA: Drogowa		
FAZA: PROJEKT BUDOWLANY					DATA: 06.2016r.					NR ARKUSZA: D3				
FUNKCJA:		AUTOR:			NR UPRAWNIENI			BRANŻA		PODPIS				
PROJEKTANT		Patryk Schultz						DROGOWA						
OPRACOWANIE														