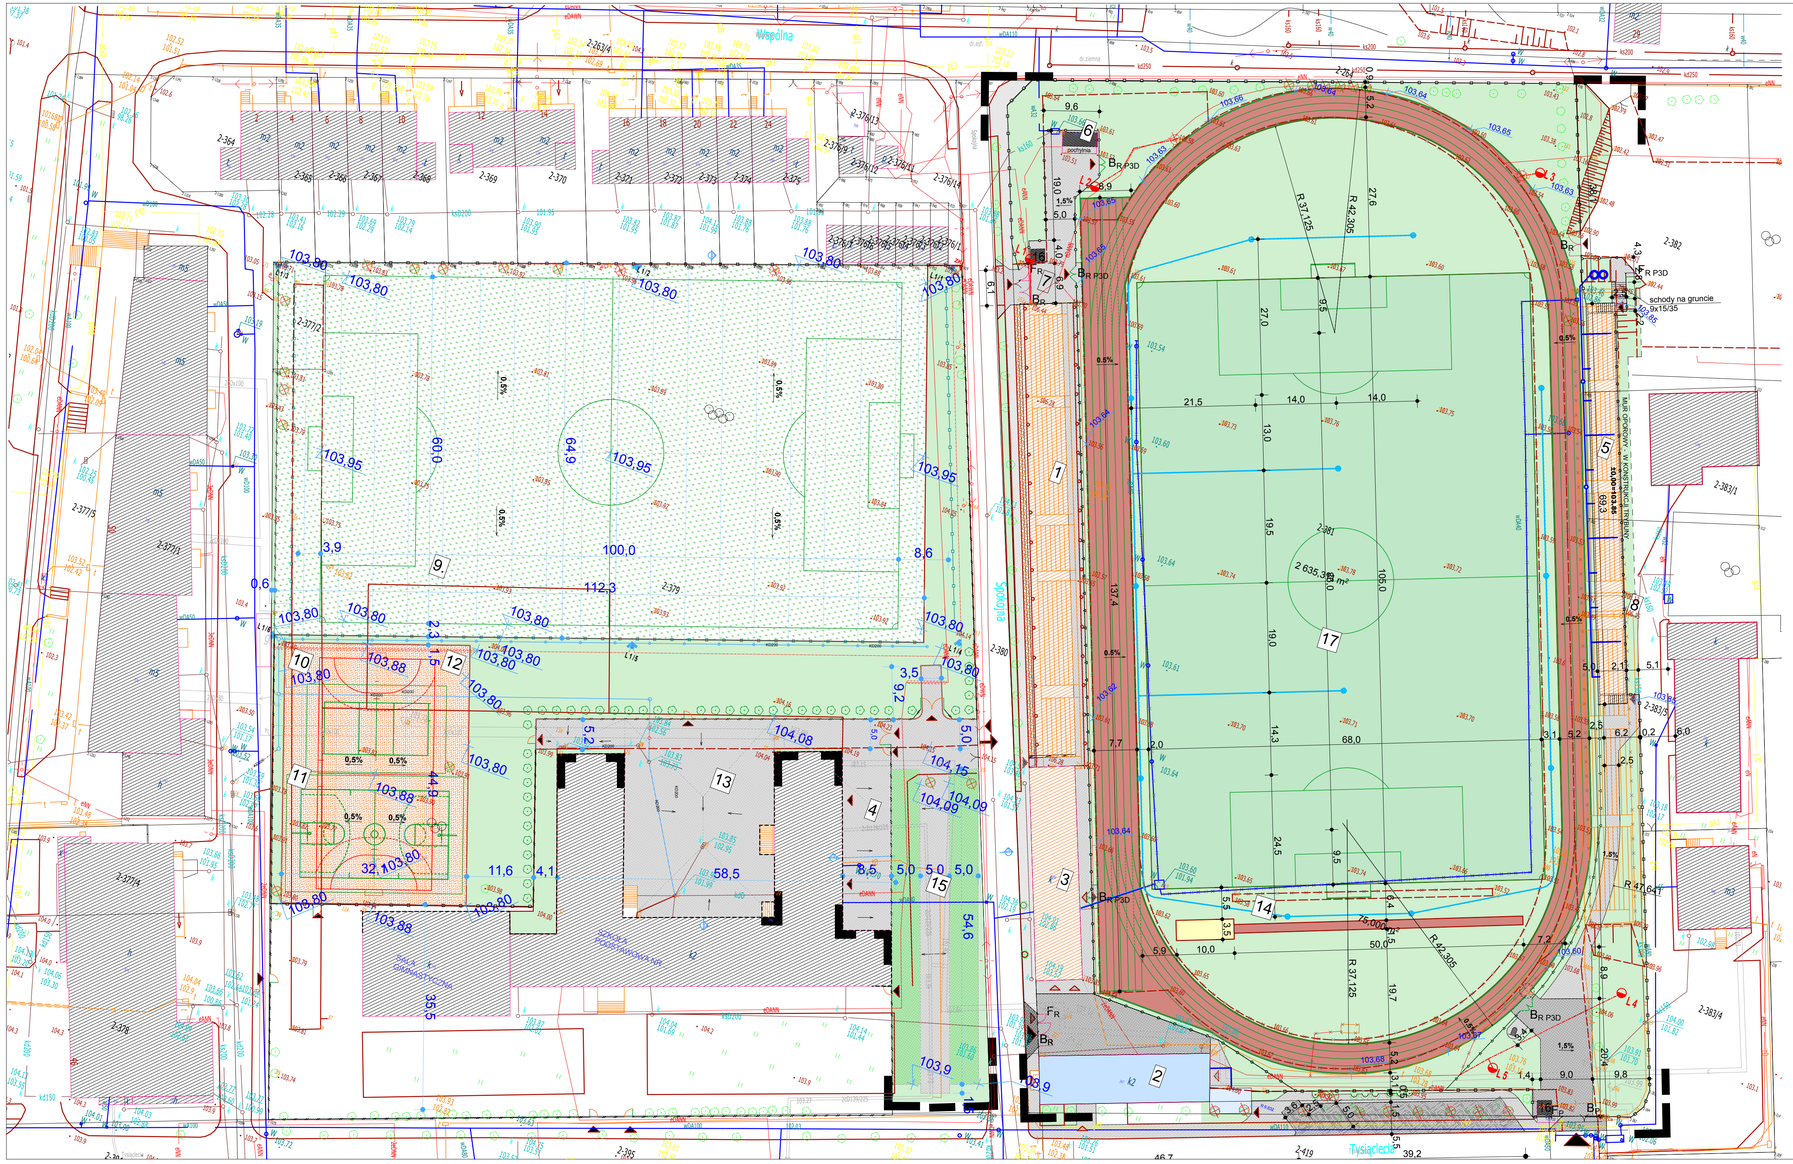


## LEGENDA

| | |
|---|---|
| 1 | Przebudowa trybuny głównej |
| 2 | Remont i przebudowa wewnętrzna budynku hotelowego |
| 3 | Remont budynku siłowni |
| 4 | Plac manewrowy |
| 5 | Modernizacja trybun dla kibiców gości |
| 6 | Kontener sanitarny ( szaletu ) |
| 7 | Modernizacja wejścia głównego |
| 8 | Likwidacja wejścia bocznego |

Zakres opracowania Projektu (pierwszy etap inwestycji)

- Nawierzchnia poliuretanowa - tartan
- Rekultywacja boiska - murawa
- Rekultywacja trawników
- chodniki kostka betonowa gr. 6 cm
- drogi wewnętrzne, wjazdy, place dla kontenerów kostka betonowa gr. 8 cm
- skocznia w dal

9. Projektowane boisko pikarskie , treningowe 105/68+marginesy 3-5m
10. Boisko wielofunkcyje 20/40 ( piłka ręczna) marginesy boczne 6,0m , czołowe 2,5m
11. Boisko do koszykówki 15,24/25,60 - typu szkolnego
12. Boisko do siatkówki 18/9m .
13. Szkolny plac apelowy aranżacja nawierzchni i małej architektury
14. Skocznia w dal - rozbieg dł. 50 m
15. Plac manewrowy
16. Projektowany punkt kasowy - kontener
17. Projektowana rekultywacja boiska głównego + bieżnia projektowana

L4 lampy typu parkowego h =5 m w ramach istniejacych obwodów i mocy

Instalacja elektryczna
- oświetlenie lampy - przełożenie, doprowadzenie kabli elektrycznych zgodnych z istniejącymi w ramach istniejacej mocy, pod terenami utwardzonymi prowadzić w rurach osłonowych

zasilenie budynku kasowego prowadzić w rurach osłonowych

Likwidacja elementów zagospodarownia terenu - trybun, sodcinków sieci, bieżni itp.

zasilanie zraszaczy - istniąca trasa

System rur oraz zraszaczy wynurzalnych rozwiazanie systemowe sterowanie w budynku

Drzewa do wycinki

lampy do przeniesienia

Ogrodzenie pełne z prefabrykowanych elementów betonowych wysokości ~2,5m

Ogrodzenia panelowe 3D wysokości ~2,5m

Ogrodzenia panelowe 3D wysokości ~1,2m

Studnie chłonne, przewody kanalizacji deszczowej wg proj. trybuny

Demontaż pomnika

Zmiana lokalizacji zdemontowanego pomnika

FR Furtka pełna rozwierna wg rys. szczegółowych

BR Brama pełna rozwierna wg rys. szczegółowych

FP Furtka pełna przesuwna wg rys. szczegółowych

BP Brama pełna przesuwna wg rys. szczegółowych

FR P3D Furtka panelowa 3D szer. 1,25m rozwązanie systemowe zgodne z ogrodzeniem wysokość zgodna z wysokaściągogrodzenia - wg lokalizacji

BR P3D Brama panelowa 3D szer. 3,0m rozwązanie systemowe zgodne z ogrodzeniem wysokość zgodna z wysokaściągogrodzenia - wg lokalizacji

| | |
|---|---|
| Nazwa inwestycji | Przebudowa obiektów sportowych MKS UNIA Wąbrzeźno oraz budowa zespołu boisk przy ul. Spokojnej w Wąbrzeźnie |
| Adres inwestycji | ul. Spokojna - Tysiąclecia , Wąbrzeźno |
| Numer działki | 377/2, 379, 380, 381, 382, 383/1, 383/5, 419 obręb 2 |
| Inwestor | Gmina Miasto Wąbrzeźno ul. Wolności 18, 87-200 Wąbrzeźno |

PROJEKTOWANIE ARCHITEKTONICZNE
CONCEPT
ul. Kościuszki 1, 87-200 Wąbrzeźno
tel./fax +48 056 6822102
tel. kom. +48 694 287010
e-mail: concept@wp.pl

Data opracowania: 06/2012
Stadium projektu: Proj. bud.-wyk.
Skala: 1:500
Branża: Architektura
Numer rysunku: A.01.1
Kolejny numer projektu: PJ 13/2012

PZT

**PROJEKT ZAGOSPODAROWANIA TERENU**

| FUNKCJA | IMIĘ I NAZWISKO | NUMER UPRAWNIEŃ | SPECJALNOŚĆ | PODPIS |
|---|---|---|---|---|
| projektant | mgr inż. arch. Tomasz Porębny | KPOKK IA 06/2003 | Architektura | |
| sprawdzający | mgr inż. arch. Izabela Zwolicka | KPOKK IA 09/2003 | Architektura | |
| projektant | mgr inż. Robert Łęgowski | KUP/0178/POOE/09 | Instalacje Elektryczne | |