ogrodzenie betonowe prefabrykowane

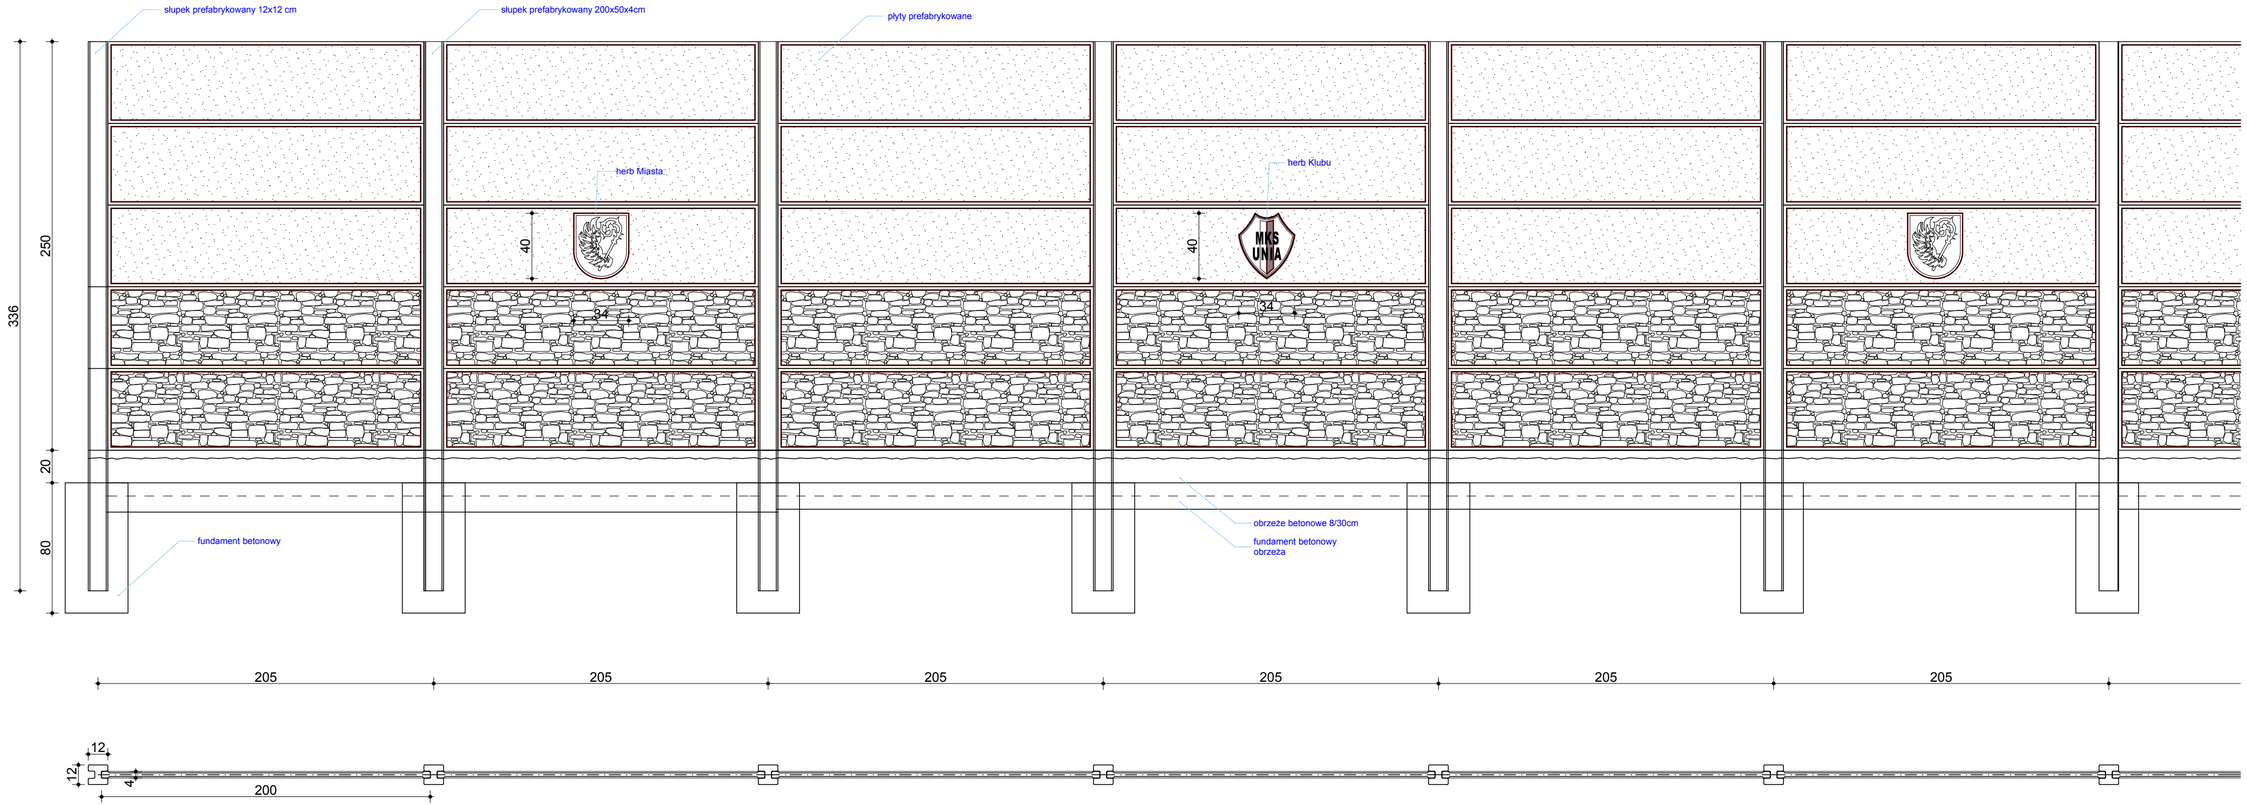

					PODPIS
				SPECJALNOŚĆ	architektura
			NUMER UPRAWNIEŃ	KPOIKK 06/2003	
		IMIĘ I NAZWISKO	mgr inż. arch. Tomasz Porębny		
	FUNKCJA	projektant			
		asystent projektanta			

PRZEDSIĘBIORSTWO ARCHITEKTONICZNE
ul. Bp. Wilczyńskiego 1, 87-200 Wąbrzeźno
tel./fax: +48 56 6882100
e-mail: biuro@koncept.pl

KONCEPT

Data wydruku: 06/2012

Stadium projektu: Proj. bud.-wyk.

Skala: 1:25

Branża: Architektura

Kierunek: PJ

Numer projektu: 13/2012

Nazwa inwestycji: Przebudowa obiektów sportowych MKS UNIA Wąbrzeźno oraz budowa zespołu boisk przy ul. Spokojnej w Wąbrzeźnie

Adres inwestycji: ul. Spokojna - Tysiąclecia , Wąbrzeźno

Numer działki: 377/2, 379, 380, 381, 382, 383/1, 383/5, 419 obręb 2

Inwestor: Gmina Miasto Wąbrzeźno ul. Wolności 18, 87-200 Wąbrzeźnie

PZT

OGRODZENIE BETONOWE

Numer rysunku: A.01.10