UWAGA!:
Kontenery należy zamówić jako gotowe elementy z pełnym wyposażeniem przeznaczone do ustawienia w miejscach przewidzianych w projekcie. Po ustawieniu kontenerów na przygotowanych placach należy podłączyć do nich istniejące przyłącza (lub elementy sieci wewnętrznych Inwestora) zgodnie ze sztuką budowlaną i obowiązującymi przepisami .
Kontenery powinny posiadać niezbędne atesty, spełniać wymagane normy oraz posiadać niezbędną dokumentacje Z punktu widzenia przepisów prawa budowlanego. Rozwiązania powinny być zbieżne z punktu widzenia funkcjonalności i estetyki z załączonymi szkicami.
Kontener sanitarny o wymiarach zewnętrznych 6,0m x 2,5m

- dach, ściany i podłoga z płyty warstwowej tzw.płyty obornickiej o grubości 100mm
- elementy stalowe zabezpieczone antykorozyjnie
- drzwi stalowe ocieplane o wymiarach
- okna stałe PCV o wymiarach
- attyka konstrukcja stalowa wypełnienie blacha trapezowa
- podłoga ocieplana z płyt warstwowych gr.100mm na ruszcie stalowym na to płyta OSB 22mm i wykładzina PCV ( podłoga bez zimnych miejsc )
- elektryka w tym : skrzynka zabezpieczająca bezpiecznikową kompletna wyłącznik różnicowo-prądowy, lampy , wentylatory elektryczne,
  **wersja bez gniazd wtyczkowych ogólnie dostępnych**
- rynna ze spustem
- haki do przenoszenia odkręcane
- grzejniki elektryczne

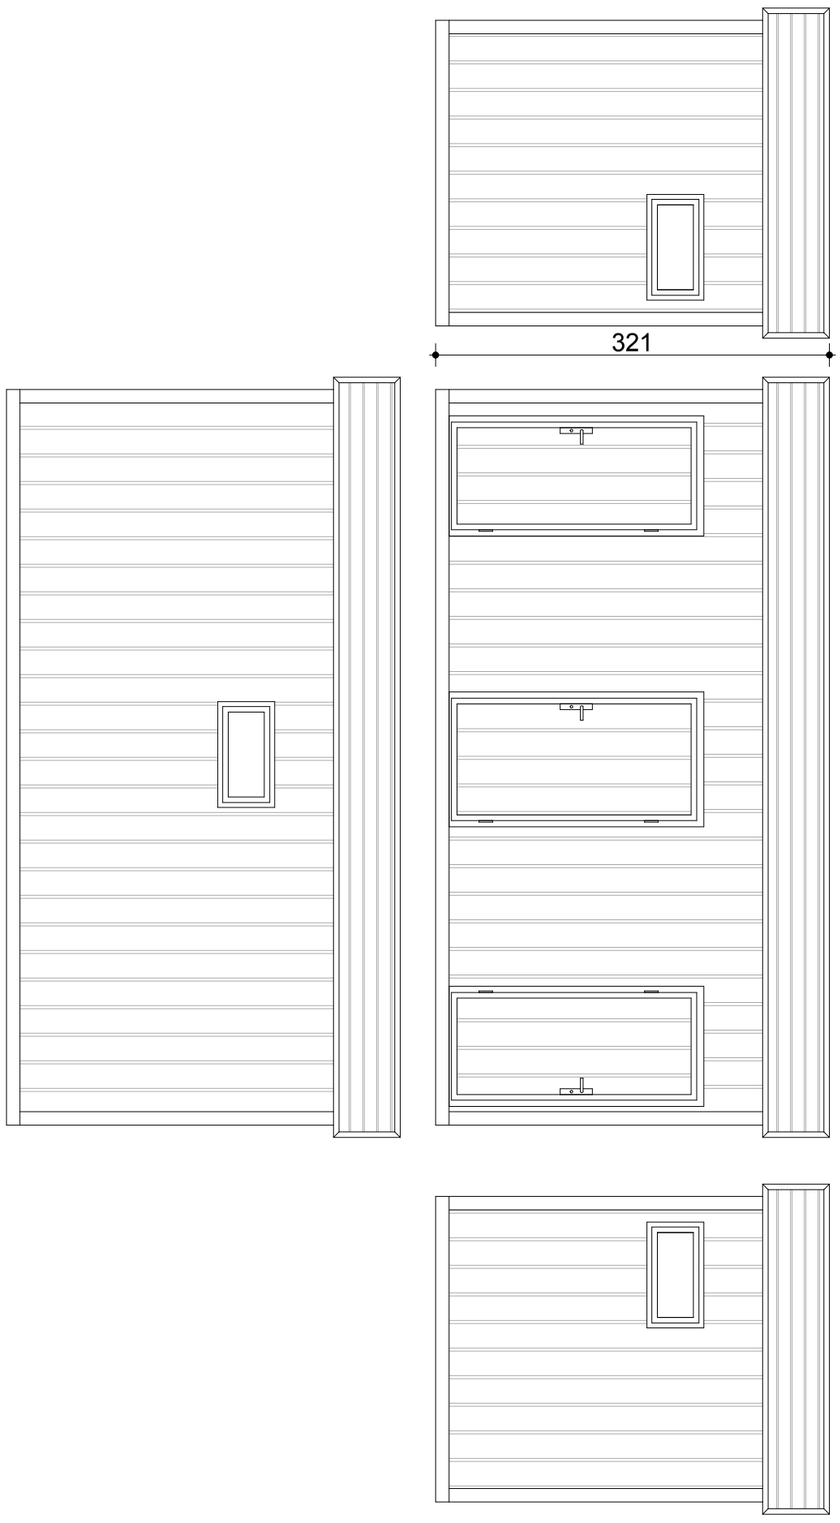


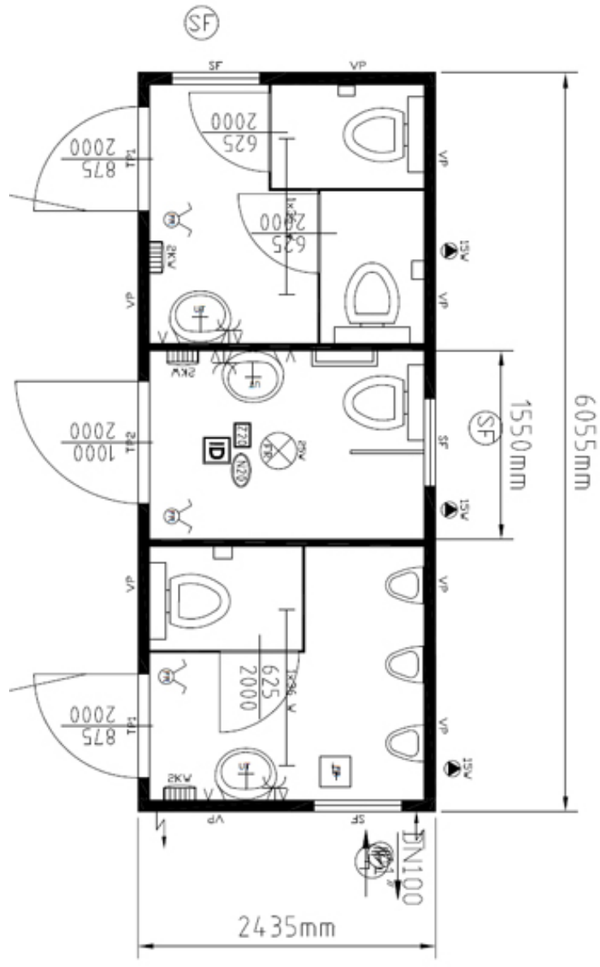


| | | | | | | | |
|---|---|---|---|---|---|---|---|
| Nazwa inwestycji: Przebudowa obiektów sportowych MKS UNIA Wąbrzeźno oraz budowa zespołu boisk przy ul. Spokojnej w Wąbrzeźnie | PROJEKTOWANIE ARCHITEKTONICZNE Turzno 40; 86-302 Grudziądz tel/fax +48 56 4682544 live box +48 399 007070 e-mail : tomporz@wp.pl | FUNKCJA | IMIĘ I NAZWISKO | NUMER UPRAWNIEŃ | SPECJALNOŚĆ | PODPIS |
| Adres Inwestycji: ul. Spokojna - Tysiąclecia , Wąbrzeźno | | projektant | mgr inż. arch. Tomasz Porębny | KPOKK IA 06/2003 | architektura | |
| Numer działki: 377/2, 379, 380, 381, 382, 383/1, 383/5, 419 obręb 2 | Data opracowania: 06/2012 | Stadium projektu: Proj. bud.-wyk. | | | | |
| Inwestor: Gmina Miasto Wąbrzeźno ul. Wolności 18, 87-200 Wąbrzeźnie | Skala: 1:50 | Branża: Architektura | | | | |
| PZT<br>**Toalety - kontener sanitarny** | Kreślarz: PJ | Numer projektu: **13/2012** | | | | |
| Numer rysunku: A.01.12 | | | | | | |