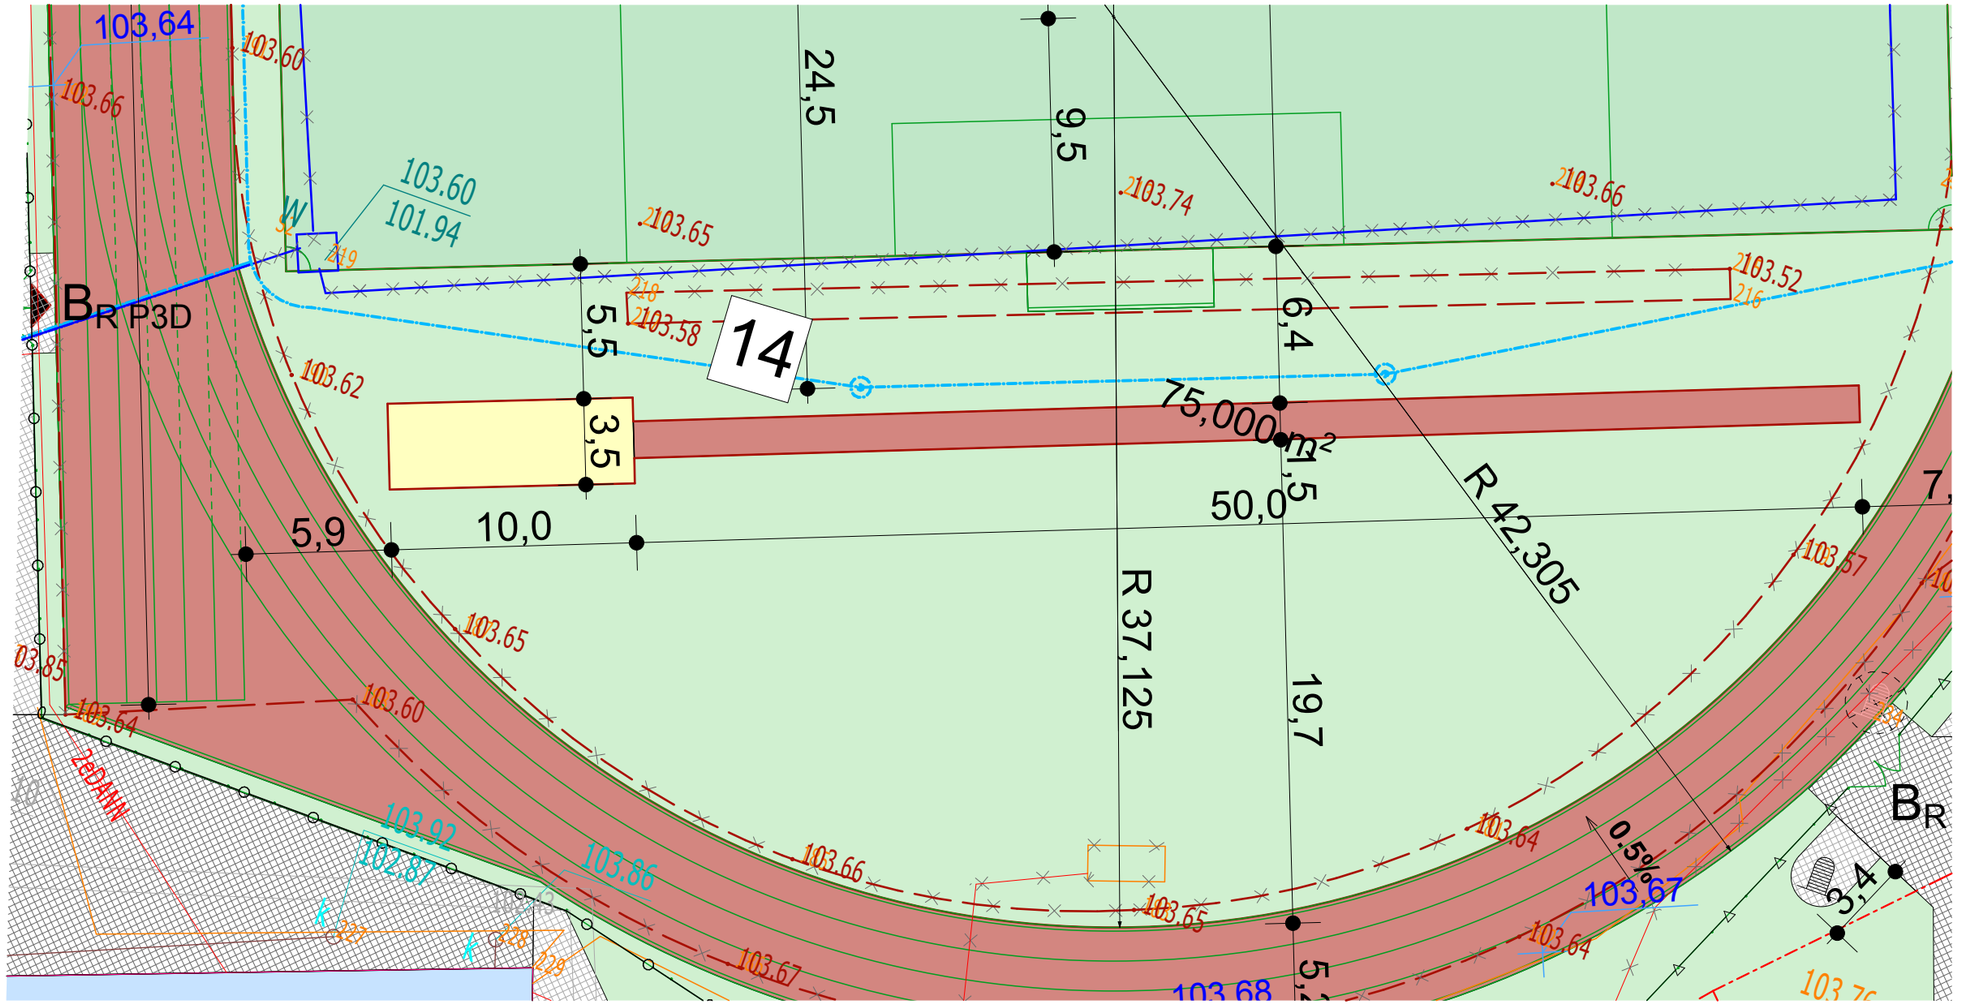

ROZBIEG SKALA 1:25

PIASZCZYSTA SKOCZNIA SKALA 1:25

piasek frakcji 0,2-2mm wolny od cząstek gliny i mułu wg PN-EN1177:2000/A1 - gr 60cm
geowłóknina
Grunt rodzimy - piasek

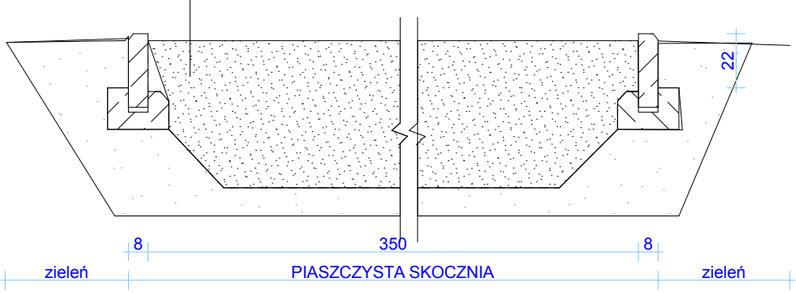

Warstwa nawierzchni poliuretanowej
-kolorowy granulatu EPDM min. 7 mm.
-granulat SBR min.7 mm,
-podbudowa elestyczna typu ET gr. min. 30 mm.
Warstwa wyrównująca z miału kamiennego (fr. 0-4mm) gr 5 cm
Warstwa klinująca z kruszywa kamiennego (fr.0-31,5mm) gr. 5cm
Warstwa konstrukcyjna z kruszywa kamiennego (fr 31,5-63mm) gr10 cm
Warstwa odsaczająca z piasku kamiennego lub pospółki gr. 10 cm
Grunt rodzimy

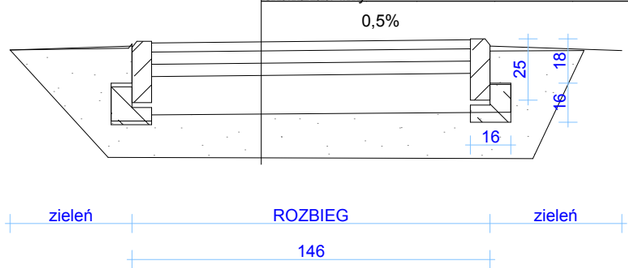

PODPIS	
SPECJALNOŚĆ	architektura
NUMER UPRAWNIEŃ	KPOKK IA 06/2003
IMIĘ I NAZWISKO	mgr inż. arch. Tomasz Porębny
FUNKCJA	projektant

PROJEKTOWANIE ARCHITEKTONICZNE
ul.Lenartowicza 46, 53-013 Grzybiszcze
tel.mob. 48 509 510 660, 48 71 356 0070
faks 48 71 356 0070
e-mail: tomporeb@wp.pl

ONCEPT

Data opracowania	06/2012
Stadium projektu	Proj. bud.-wyk.
Skala	1:25, 1:250
Numer projektu	13/2012
Kreślarz	PJ

Nazwa inwestycji: Przebudowa obiektów sportowych MKS UNIA Wąbrzeźno oraz budowa zespołu boisk przy ul. Spokojnej w Wąbrzeźnie

Adres inwestycji: ul. Spokojna - Tysiąclecia , Wąbrzeźno

Numer działki: 377/2, 379, 380, 381, 382, 383/1, 383/5, 419 obręb 2

Inwestor: Gmina Miasto Wąbrzeźno ul. Wolności 18, 87-200 Wąbrzeźnie

PZT

Skocznia w dal

Numer rysunku: A.01.5