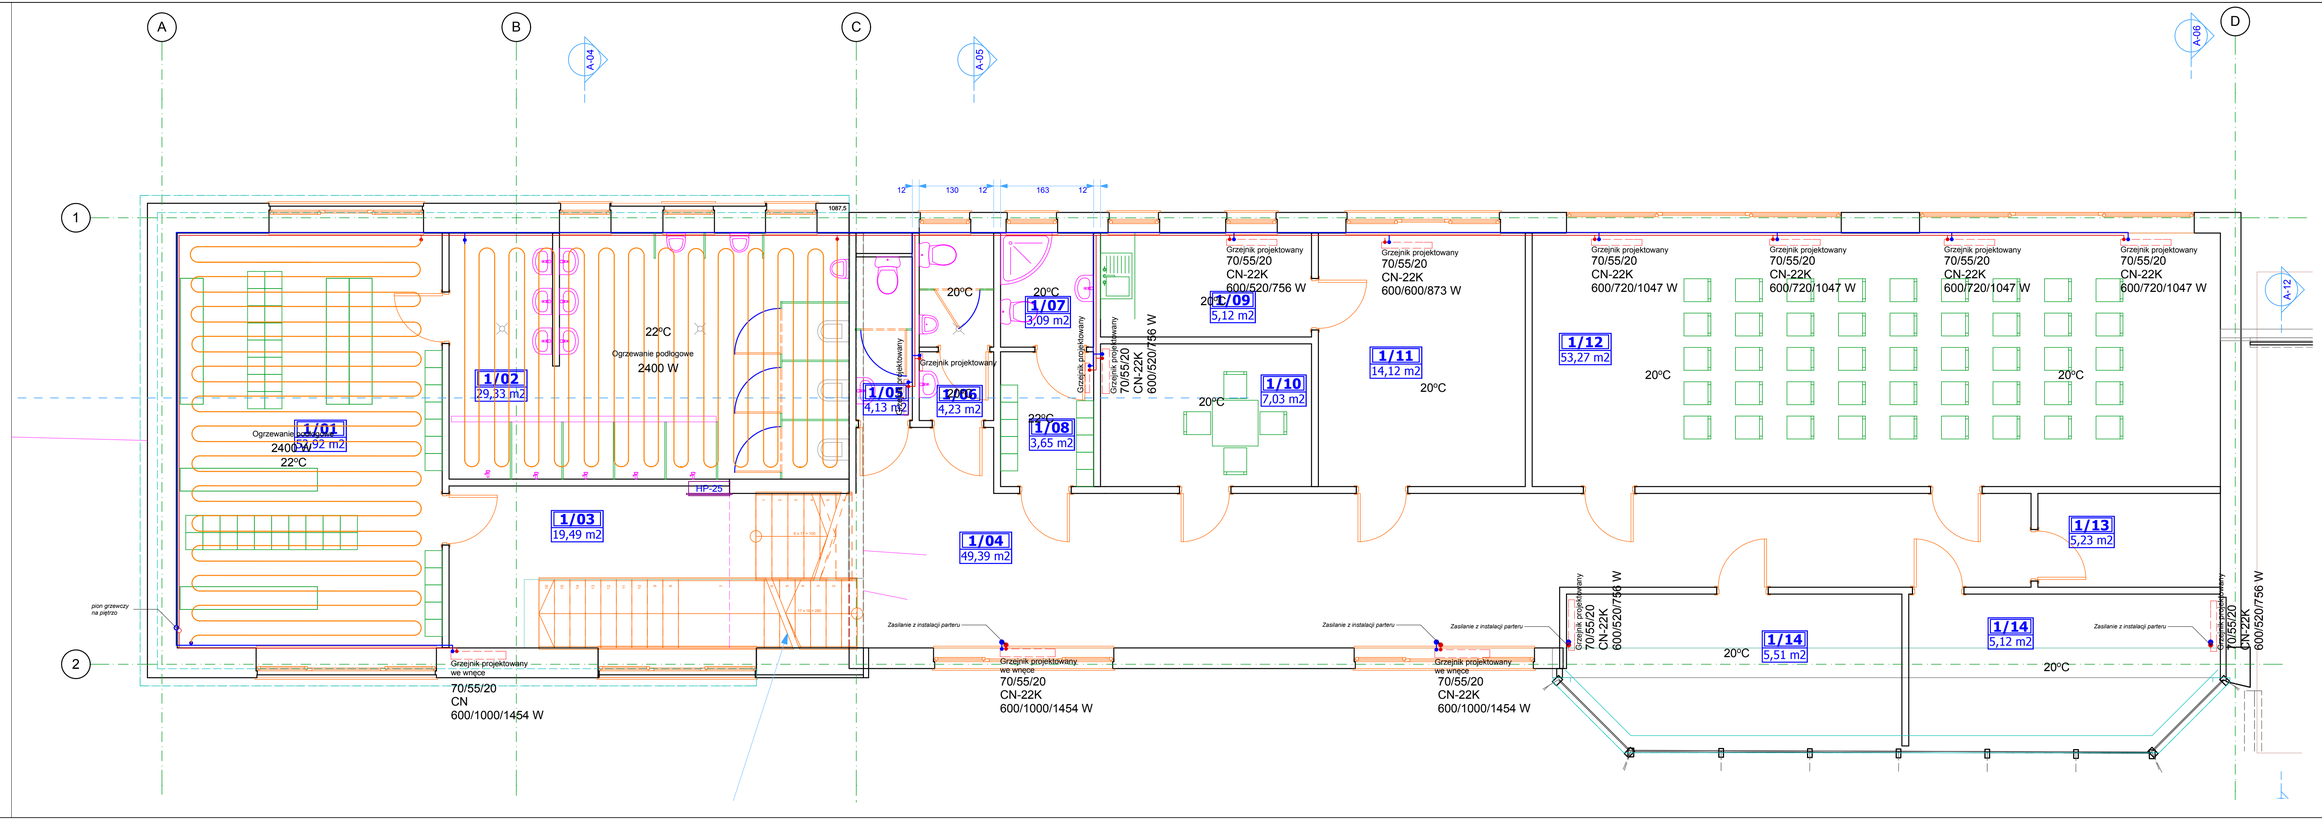

PROJEKTOWANIE ARCHITEKTONICZNO-BUDOWLANE
ARCHITEKTURA KONSTRUKCJE INSTALACJE
mgr inż. arch. Kamil Kaczmarek
upr. bud. DOŚ/0001/POOK/08
mgr inż. arch. Marcin Kaczmarek
upr. bud. DOŚ/0002/POOK/08

ONCEPT
ul. Wolności 19, 87-200 Włocławek
tel. 54 231 20 72, fax 54 231 20 73
www.oncept.pl

projektant: Bud.
asystent projektanta:
data: 09/2012
sprawdził:
data: 10/2012
skala: 1:50
rysunek: K.K.

PROJEKTOWANIE
SPECJALNOŚCI
KIEROWNIK BUDOWY
KIEROWNIK ROBÓT
FUNKCJA

Dyrekcja Inwestycji
Adres inwestycji: Włąbrzeźno, ul. Wolności 18, 87-200 Włąbrzeźno
Urząd Miejski w Wąbrzeźnie ul. Wolności 18, 87-200 Wąbrzeźno
Adres inwestora:

PRZEBUDOWA OBIEKTÓW SPORTOWYCH
HKS UNIA WĄBRZEŹNO
Wąbrzeźno, ul. Wolności 18, dz. nr ewid. 2
INSTALACJA GRZEWCZA
Ogrzewanie - piętro
Numer projektu
A.09.2