

**UCHWAŁA NR XLII/259/18  
RADY MIASTA WĄBRZEŹNO**

z dnia 22 sierpnia 2018 r.

**w sprawie uchwalenia zmiany miejscowego planu zagospodarowania przestrzennego miasta Wąbrzeźna dla obszaru położonego przy ul. Mickiewicza w Wąbrzeźnie**

Na podstawie art. 20 ust. 1 ustawy z dnia 27 marca 2003 r. o planowaniu i zagospodarowaniu przestrzennym (Dz. U. z 2017 r. poz. 1073 ze zm.<sup>1)</sup>) i art. 18 ust. 2 pkt 5 ustawy z dnia 8 marca 1990 r. o samorządzie gminnym (Dz. U. z 2018 r. poz. 994 ze zm.<sup>2)</sup>), uchwała się, co następuje:

**Rozdział 1.  
PRZEPISY OGÓLNE**

§ 1. 1. Uchwała się zmianę miejscowego planu zagospodarowania przestrzennego miasta Wąbrzeźna dla obszaru położonego przy ul. Mickiewicza w Wąbrzeźnie - zwanego dalej planem, po stwierdzeniu, że nie zostały naruszone ustalenia Studium uwarunkowań i kierunków zagospodarowania przestrzennego miasta Wąbrzeźna, przyjętego uchwałą nr X/93/99 Rady Miejskiej w Wąbrzeźnie z dnia 6 grudnia 1999 r.

2. Integralną częścią uchwały, o której mowa w ust. 1, jest rysunek miejscowego planu zagospodarowania przestrzennego wykonany na kopii mapy zasadniczej w skali 1:1000 stanowiący załącznik Nr 1, zwany dalej rysunkiem planu.

3. Granice obszaru objętego planem przedstawiono na rysunku planu.

4. Załącznikami do uchwały są:

- 1) rozstrzygnięcie o sposobie rozpatrzenia uwag do projektu planu – załącznik Nr 2;
- 2) rozstrzygnięcie o sposobie realizacji zapisanych w planie inwestycji z zakresu infrastruktury technicznej, które należą do zadań własnych gminy oraz o zasadach ich finansowania zgodnie z przepisami o finansach publicznych – załącznik Nr 3.

§ 2. Ilekroć w dalszych przepisach niniejszej uchwały jest mowa o:

- 1) „terenie” - należy przez to rozumieć obszar o określonym przeznaczeniu, wyznaczony w planie liniami rozgraniczającymi terenów o różnym przeznaczeniu lub różnych zasadach zagospodarowania i oznaczony odpowiednim symbolem;
- 2) „symbolu terenu” – należy przez to rozumieć oznaczenie literowe określające rodzaj przeznaczenia terenu;
- 3) „przeznaczeniu podstawowym terenu” - należy przez to rozumieć podstawowe przeznaczenie, które winno przeważać na danym terenie określonym liniami rozgraniczającymi z urządzeniami budowlanymi oraz zielenią towarzyszącą urządzoną wraz z obiektami małej architektury;
- 4) „przeznaczeniu dopuszczalnym terenu” - należy przez to rozumieć dopuszczone w planie przeznaczenie uzupełniające lub wzbogacające podstawowe przeznaczenie wraz z urządzeniami budowlanymi, przy czym nie mogące kolidować z podstawowym przeznaczeniem terenu;
- 5) "obowiązującej linii zabudowy" - należy przez to rozumieć ustaloną linię, z którą musi pokrywać się rzut poziomy ściany frontowej budynku, główna bryła budynku nie może wykraczać poza tę linię z wyłączeniem balkonów, wykuszy, gzymsów, okapów dachu, schodów zewnętrznych, pochylni oraz innych elementów detalu architektonicznego, przy czym okapy i gzymsy nie mogą przekraczać tej linii o więcej niż 0,8m, natomiast takie części budynku jak balkony, schody zewnętrzne, pochylnie o więcej niż 2,0m.

§ 3. Następujące oznaczenia graficzne na rysunku planu są obowiązującymi ustaleniami planu:

- 1) granice obszaru objętego planem;

---

<sup>1)</sup>Zmiany tekstu jednolitego wymienionej ustawy zostały ogłoszone w Dz. U. z 2017 r. poz. 1566.

<sup>2)</sup>Zmiany tekstu jednolitego wymienionej ustawy zostały ogłoszone w Dz. U. z 2018 r. poz. 1000, 1349 i 1432.

- 2) przeznaczenie terenu;
- 3) linie rozgraniczające tereny o różnym przeznaczeniu lub różnych zasadach zagospodarowania;
- 4) obowiązujące linie zabudowy;
- 5) budynek o wartościach historyczno – kulturowych.

§ 4. Oznaczenia graficzne informacyjne na rysunku planu nie są obowiązującymi ustaleniami planu.

## **Rozdział 2.**

### **USTALENIA DOTYCZĄCE POSZCZEGÓLNYCH TERENÓW**

§ 5. Dla terenu oznaczonego na rysunku planu symbolem U, ustala się:

- 1) przeznaczenie terenu:
  - a) podstawowe: zabudowa usługowa /funkcja usługowa z zakresu handlu, turystyki, kultury, nauki, administracji, gastronomii, zdrowia i urody/,
  - b) dopuszczalne: urządzenia infrastruktury technicznej, drogi wewnętrzne, parking;
- 2) zasady ochrony i kształtowania ładu przestrzennego:
  - a) dopuszcza się rozbudowę istniejącej zabudowy zgodnie z dotychczasowym użytkowaniem lub przeznaczeniem podstawowym - z zastrzeżeniem pkt 4,
  - b) dopuszcza się sytuowanie budynków na granicy działki zgodnie z przepisami odrębnymi;
- 3) zasady ochrony środowiska, przyrody i krajobrazu kulturowego: zakaz lokalizacji przedsięwzięć zaliczanych do mogących zawsze i potencjalnie znacząco oddziaływać na środowisko, za wyjątkiem przedsięwzięć związanych z realizacją inwestycji celu publicznego w zakresie budowy i utrzymania urządzeń infrastruktury technicznej, w tym z zakresu łączności publicznej;
- 4) zasady ochrony dziedzictwa kulturowego i zabytków oraz dóbr kultury współczesnej: obiekty i tereny chronione ustaleniami planu tj.: budynek o wartościach historyczno-kulturowych oznaczony na rysunku planu oraz fragment historycznego układu urbanistycznego wpisane do gminnej ewidencji zabytków kształtować zgodnie z ustaleniami:
  - a) w zakresie istniejącego budynku dawnego banku o wartościach historyczno-kulturowych:
    - nakaz zachowania historycznego wyglądu w zakresie gabarytu i kształtu dachu,
    - nakaz zachowania detalu architektonicznego, rozmieszczenia, wielkości, kształtu, proporcji oraz podziałów otworów okiennych i drzwiowych,
    - nakaz utrzymania ceramicznego pokrycia dachowego,
    - zakaz ocieplania elewacji frontowej z zewnątrz,
    - w przypadku rozbudowy budynku, jest ona dopuszczalna od strony elewacji tylnej,
  - b) w zakresie ochrony historycznego układu urbanistycznego dla nowo projektowanej zabudowy w pierzei ulicy: nakaz lokalizacji budynku elewacją frontową do ul. Mickiewicza;
- 5) wymagania wynikające z potrzeb kształtowania przestrzeni publicznych: nie występuje potrzeba określenia;
- 6) zasady sytuowania obiektów małej architektury, tablic i urządzeń reklamowych: na elewacjach w pierzei ulicy:
  - a) dopuszcza się lokalizację reklam związanych z prowadzoną działalnością w budynku: o powierzchni łącznej max. 4,0m<sup>2</sup>,
  - b) zakaz lokalizowania reklam świetlnych pulsacyjnych;
- 7) sposób sytuowania obiektów budowlanych w stosunku do dróg i innych terenów publicznie dostępnych oraz do granic przyległych nieruchomości, kolorystyka obiektów budowlanych: na elewacjach w pierzei ulicy:
  - a) dopuszcza się sytuowanie budynków na granicy działki zgodnie z przepisami odrębnymi,

- b) zakaz lokalizacji anten,
  - c) na elewacji frontowej dopuszcza się montaż wyłącznie niezbędnych urządzeń technicznych, wymaganych przepisami odrębnymi, jeżeli nie ma możliwości umieszczenia ich na dachu lub innej elewacji,
  - d) jeżeli wystąpi konieczność zamieszczenia urządzeń instalacji technicznych, w tym skrzynek gazowych, elementy widoczne należy wykonać w kolorze elewacji lub naturalnym kolorze metalu;
- 8) zasady kształtowania zabudowy i wskaźniki zagospodarowania terenu:
- a) ustala się obowiązujące linie zabudowy zgodnie z rysunkiem planu,
  - b) minimalna i maksymalna intensywność zabudowy jako wskaźnik powierzchni całkowitej zabudowy w odniesieniu do powierzchni działki budowlanej:  $0,1 \div 2,0$ ,
  - c) wielkość powierzchni zabudowy w stosunku do powierzchni terenu: max.  $0,8$ ,
  - d) udział powierzchni biologicznie czynnej: min 15% powierzchni działki budowlanej,
  - e) wysokość zabudowy projektowanej:
    - budynki usługowe: max. 12,0m,
    - inne obiekty budowlane i obiekty małej architektury - max. 3,0m,
  - f) geometria dachów dla nowoprojektowanej zabudowy: max. kąt nachylenia połaci dachowych:  $35^\circ$ ,
  - g) minimalna liczba miejsc do parkowania oraz sposób ich realizacji:
    - min. 1 miejsce parkingowe dla samochodu osobowego/ $60\text{m}^2$  powierzchni użytkowej usług,
    - min. 1 miejsce parkingowe przeznaczone na parkowanie pojazdów zaopatrzonych w kartę parkingową,
    - dopuszcza się bilansowanie miejsc parkingowych w ramach miejskich stref parkowania,
    - miejsca postojowe realizować jako naziemne,
  - h) gabaryty obiektów: nie występuje potrzeba określenia,
  - i) minimalna szerokość projektowanych dróg wewnętrznych w liniach rozgraniczających: 4,0m,
  - j) minimalne wymiary placów manewrowych na drogach wewnętrznych bez przejazdu:  $20,0\text{m} \times 20,0\text{m}$ ;
- 9) granice i sposoby zagospodarowania terenów lub obiektów podlegających ochronie, ustalonych na podstawie przepisów odrębnych, w tym terenów górniczych, a także obszarów szczególnego zagrożenia powodzią oraz obszarów osuwania się mas ziemnych: nie występuje potrzeba określenia;
- 10) szczegółowe zasady i warunki scalania i podziału nieruchomości objętych planem miejscowym: nie występuje potrzeba określenia;
- 11) minimalna powierzchnia nowo wydzielonych działek budowlanych:  $800,0\text{m}^2$ ;
- 12) szczególne zasady zagospodarowania terenów oraz ograniczenia w ich użytkowaniu w tym zakaz zabudowy: nie występuje potrzeba określenia;
- 13) zasady modernizacji, rozbudowy i budowy systemów komunikacji i infrastruktury technicznej:
- a) zaopatrzenie w wodę: z istniejącej sieci wodociągowej, po jej rozbudowie,
  - b) odprowadzanie ścieków sanitarnych: do istniejącej miejskiej sieci kanalizacji sanitarnej,
  - c) odprowadzenie wód opadowych i roztopowych z utwardzonych nawierzchni komunikacyjnych: do istniejącej sieci kanalizacji deszczowej, po jej rozbudowie,
  - d) zasilanie w energię elektryczną: z istniejącego systemu elektroenergetycznego, po jej rozbudowie,
  - e) zaopatrzenie w ciepło: z urządzeń lokalnych lub sieci ciepłowniczych,
  - f) zaopatrzenie w gaz: z istniejącej sieci gazowej, po jej rozbudowie,

- g) składowanie i wywóz odpadów: zgodnie z przepisami odrębnymi,
  - h) zaopatrzenie w sieć teletechniczną: z istniejącego lub projektowanego systemu infrastruktury telekomunikacyjnej,
  - i) przewody sieci infrastruktury technicznej projektować jako podziemne, zgodnie z przepisami odrębnymi,
  - j) obsługa komunikacyjna: z przyległej drogi gminnej, w tym za pośrednictwem projektowanych dróg wewnętrznych;
- 14) sposób i termin tymczasowego zagospodarowania, urządzania i użytkowania terenów: nie występuje potrzeba określenia;
- 15) stawkę procentową służącą naliczeniu opłat z tytułu wzrostu wartości nieruchomości w wysokości: 30%.

### **Rozdział 3. PRZEPISY KOŃCOWE**

**§ 6.** Wykonanie uchwały powierza się Burmistrzowi Wąbrzeźna.

**§ 7.** W granicach obszaru objętego planem traci moc uchwała nr XXI/133/2004 Rady Miejskiej w Wąbrzeźnie z dnia 24 czerwca 2004 r. w sprawie miejscowego planu zagospodarowania przestrzennego miasta Wąbrzeźna (Dz. Urz. Woj. Kuj.-Pom. Nr 96, poz. 1675) i Uchwała nr VI/37/07 Rady Miejskiej w Wąbrzeźnie z dnia 21 marca 2007 r. zmieniająca uchwałę w sprawie miejscowego planu zagospodarowania przestrzennego miasta Wąbrzeźna (Dz. Urz. Woj. Kuj.-Pom. Nr 87, poz. 1367).

**§ 8.** Uchwała podlega ogłoszeniu w Dzienniku Urzędowym Województwa Kujawsko-Pomorskiego oraz obwieszczeniu na tablicy ogłoszeń i na stronie internetowej Gminy Miasto Wąbrzeźno.

**§ 9.** Uchwała wchodzi w życie po upływie 14 dni od daty ogłoszenia w Dzienniku Urzędowym Województwa.

Wiceprzewodniczący Rady

**Józef Krawczyk**

# ZMIANA MIEJSCOWEGO PLANU ZAGOSPODAROWANIA PRZESTRZENNEGO MIASTA WĄBRZEŃNA DLA OBSZARU POŁOŻONEGO PRZY UL. MICKIEWICZA W WĄBRZEŃNIE

RYСУNEK PLANU

skala 1:1000



## A. OZNACZENIA GRAFICZNE OBOWIĄZUJĄCE:


- GRANICE OBSZARU OBJĘTEGO PLANEM
- LINIE ROZGRANICZAJĄCE TERENY O RÓŻNYM PRZEZNACZENIU LUB RÓŻNYCH ZASADACH ZAGOSPODAROWANIA
- OBOWIĄZUJĄCA LINIA ZABUDOWY
- BUDYNEK O WARTOŚCIACH HISTORYCZNO-KULTUROWYCH

## PRZEZNACZENIE TERENU:


- ZABUDOWA USŁUGOWA

## B. OZNACZENIA GRAFICZNE INFORMACYJNE:

- (M/U) PRZEZNACZENIE TERENÓW SĄSIEDNICH

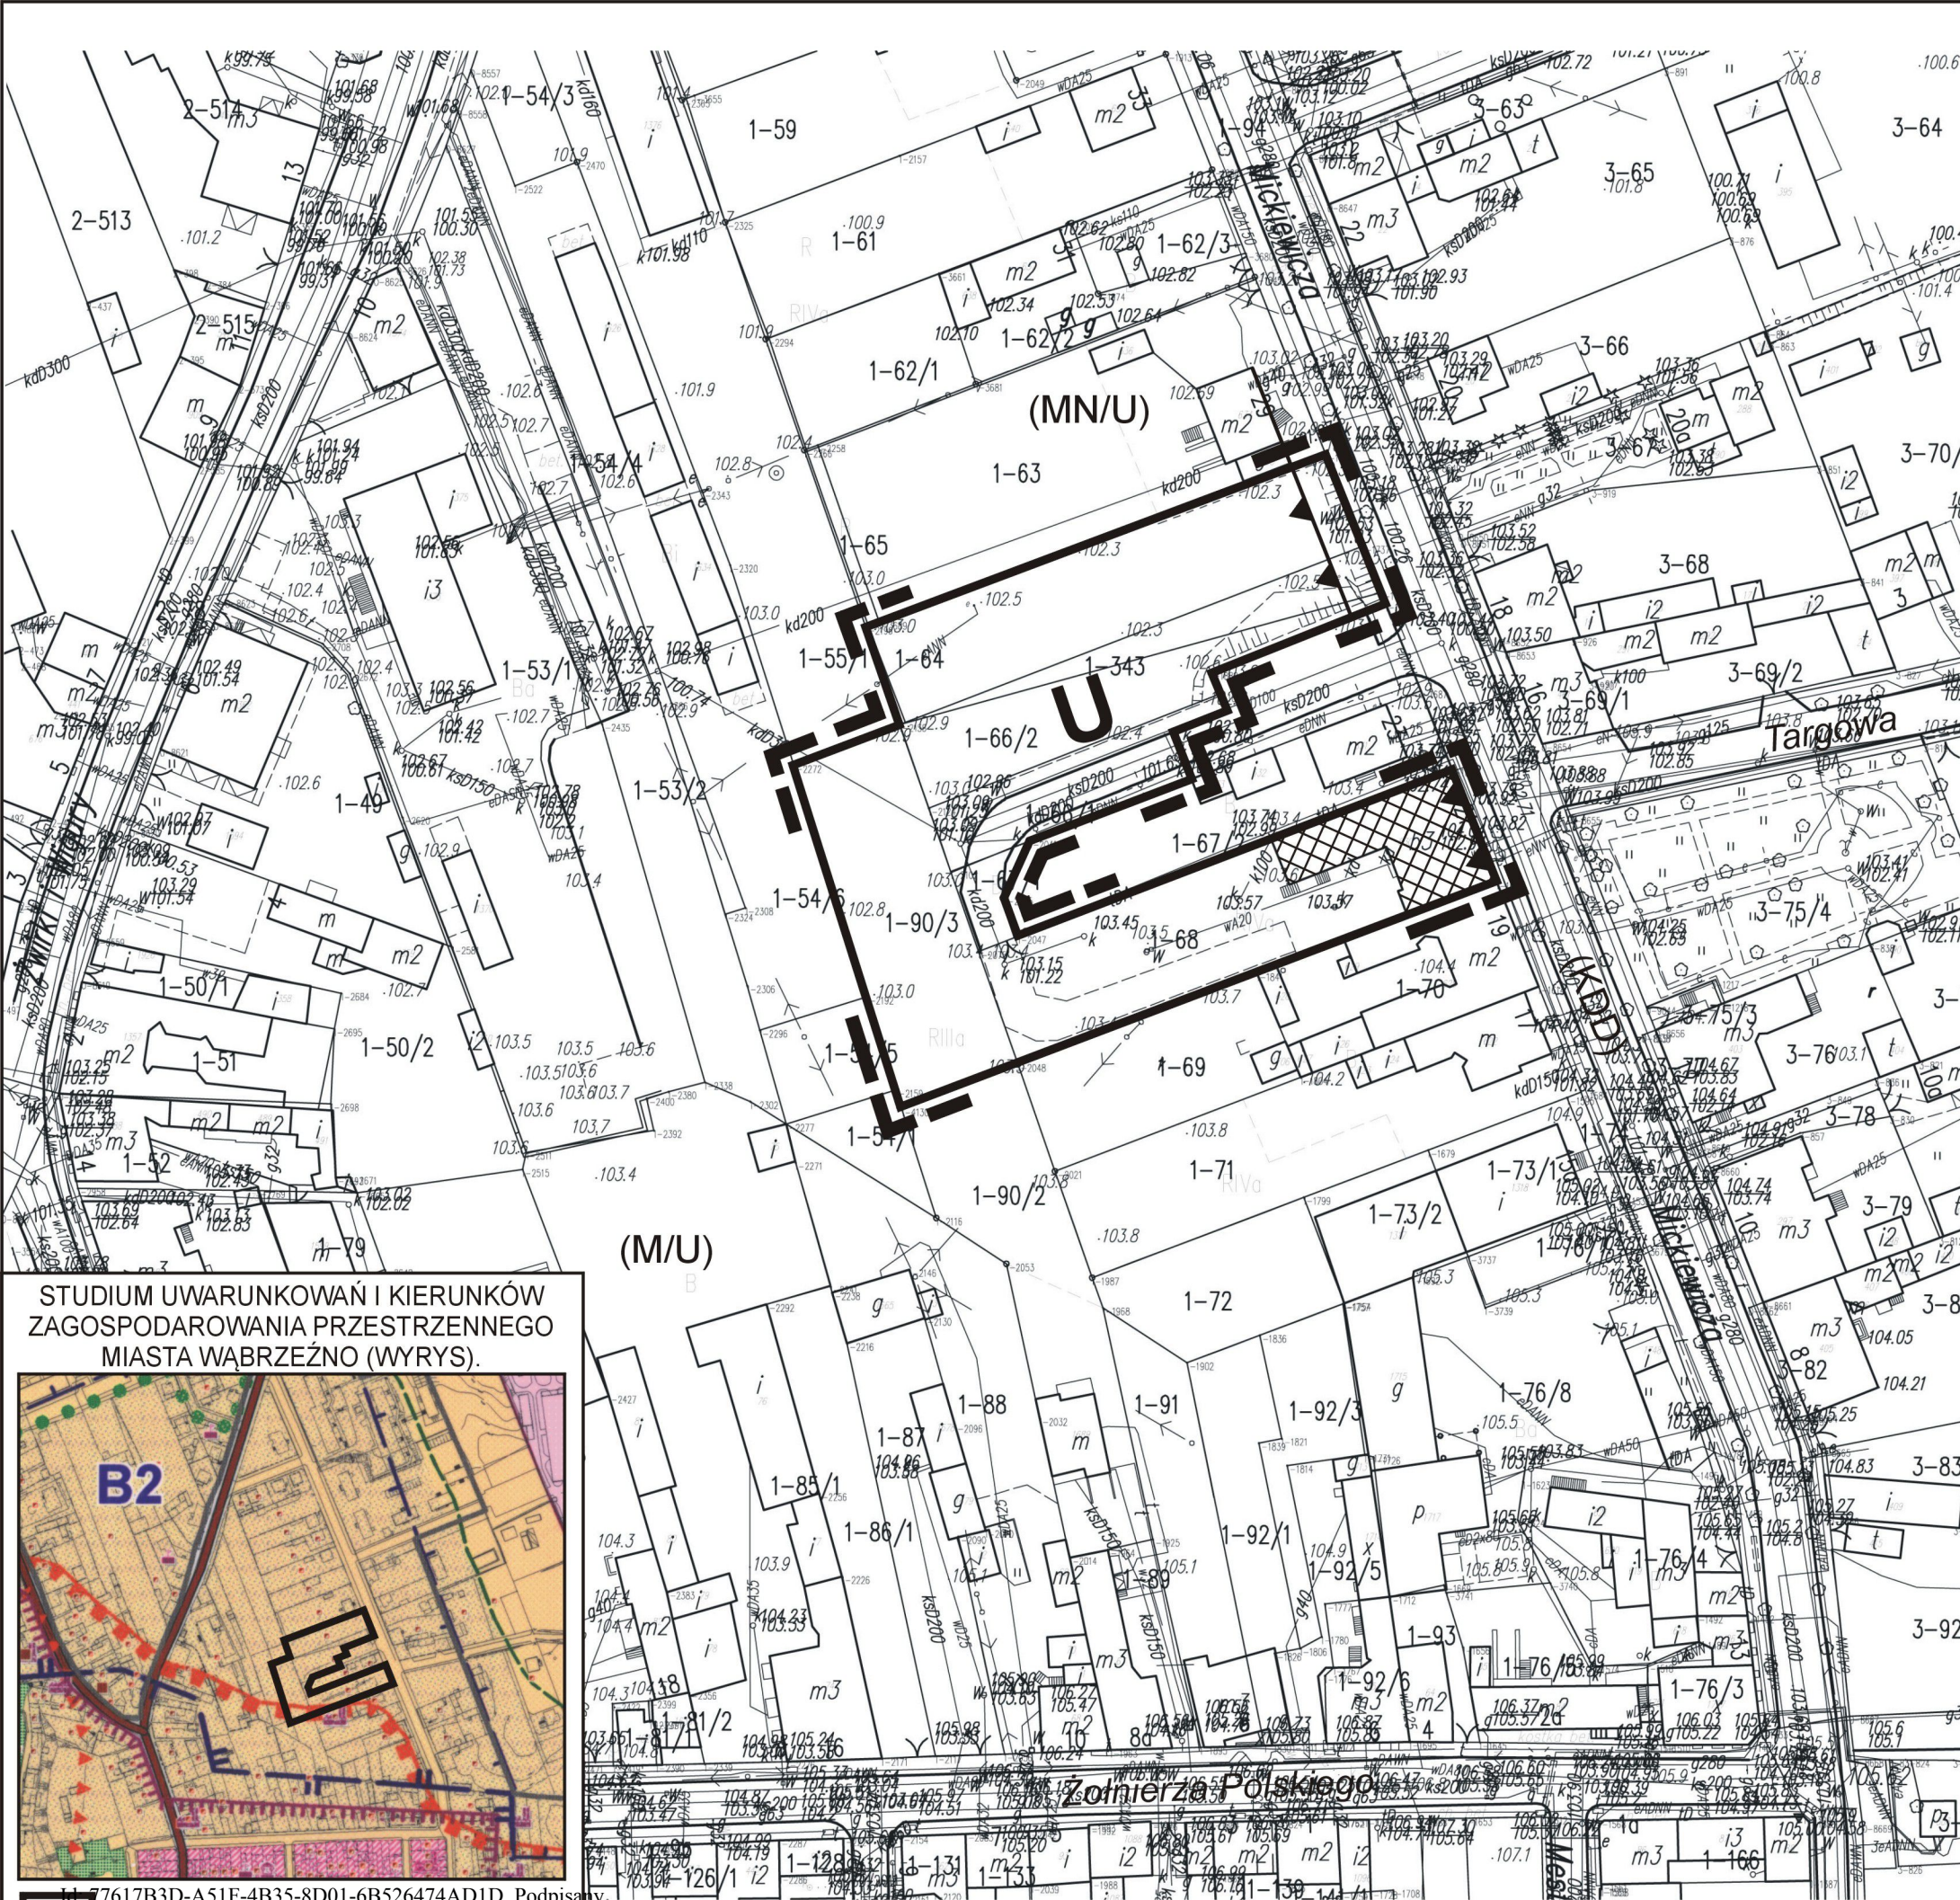

STUDIUM UWARUNKOWAŃ I KIERUNKÓW  
ZAGOSPODAROWANIA PRZESTRZENNEGO  
MIASTA WĄBRZEŃNO (WYRYS).

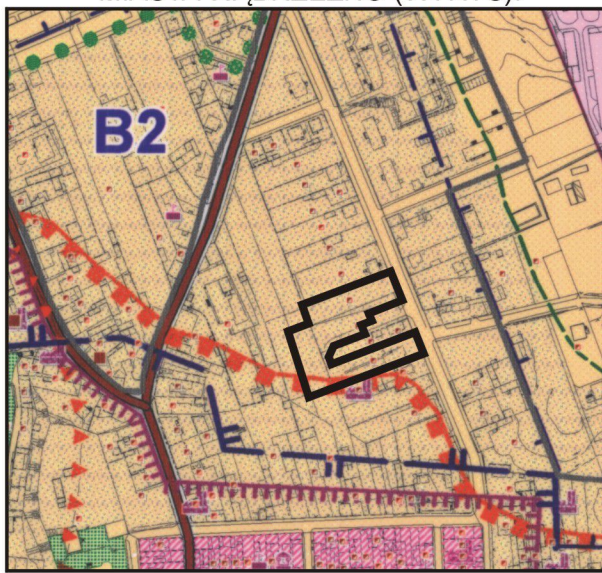

Id. 77617B3D-A51F-4B35-8D01-6B526474AD1D. Podpisany: GRANICE OBSZARU OBJĘTEGO PLANEM

SPORZĄDZAJĄCY :  
BURMISTRZ WĄBRZEŃNA

**ZALĄCZNIK Nr 1**  
DO UCHWAŁY NR XLII/259/18  
RADY MIASTA WĄBRZEŃNO  
z dnia 22 sierpnia 2018 r.

Załącznik Nr 2 do uchwały Nr XLII/259/18

RADY MIASTA WĄBRZEŻNO

z dnia 22 sierpnia 2018 r.

**Rozstrzygnięcie Rady Miasta Wąbrzeźno o sposobie rozpatrzenia uwag do projektu zmiany miejscowego planu zagospodarowania przestrzennego miasta Wąbrzeźno dla obszaru położonego przy ul. Mickiewicza w Wąbrzeźnie.**

Na podstawie art. 20 ust. 1 ustawy z dnia 27 marca 2003 r. o planowaniu i zagospodarowaniu przestrzennym (Dz. U. z 2017 r. poz. 1073 ze zm.) Rada Miasta Wąbrzeźno rozstrzyga co następuje:

Lp.	Treść uwag	Ustalenia projektu planu dla nieruchomości, której dotyczy uwaga	Uzasadnienie nieuwzględnienia uwagi	Zgłaszający uwagę z datą wpływu uwagi
-	Brak uwag	-	-	-

Do ww. projektu nie zgłoszono uwag, które nie zostały uwzględnione w projekcie planu miejscowego.

Załącznik Nr 3 do uchwały Nr XLII/259/18

RADY MIASTA WĄBRZEŻNO

z dnia 22 sierpnia 2018 r.

**Rozstrzygnięcie Rady Miasta Wąbrzeźno, o sposobie realizacji zapisanych w zmianie miejscowego planu zagospodarowania przestrzennego miasta Wąbrzeźno dla obszaru położonego przy ul. Mickiewicza w Wąbrzeźnie, inwestycji z zakresu infrastruktury technicznej, które należą do zadań własnych gminy oraz zasadach ich finansowania, zgodnie z przepisami o finansach publicznych.**

Na podstawie art. 20 ust. 1 ustawy z dnia 27 marca 2003 r. o planowaniu i zagospodarowaniu przestrzennym (Dz. U. z 2017 r. poz. 1073 ze zm.) określa się następujący sposób realizacji oraz zasady finansowania inwestycji z zakresu infrastruktury technicznej, które należą do zadań własnych gminy.

W planie nie ustala się terenów publicznych miasta oraz inwestycji z zakresu infrastruktury technicznej służących zaspokajaniu zbiorowych potrzeb mieszkańców stanowiących, zgodnie z art. 7 ust 1 ustawy z dnia 8 marca 1990 r. o samorządzie gminnym (Dz. U. z 2018 r. poz. 994 ze zm.), zadania własne gminy. Wobec czego nie zachodzi potrzeba określania sposobu ich realizacji oraz określania zasad finansowania.

## UZASADNIENIE

### **do uchwały Nr XLII/259/18 Rady Miasta Wąbrzeźno z dnia 22 sierpnia 2018 r. w sprawie uchwalenia zmiany miejscowego planu zagospodarowania przestrzennego miasta Wąbrzeźna dla obszaru położonego przy ul. Mickiewicza w Wąbrzeźnie**

Na podstawie art. 15 ustawy z dnia 27 marca 2003 r. o planowaniu i zagospodarowaniu przestrzennym (Dz. U. z 2017 r. poz. 1073 zm.).

Przedstawiony do uchwalenia **Radzie Miasta Wąbrzeźno** projekt planu miejscowego został sporządzony w trybie ustawy z dnia 27 marca 2003 r. o planowaniu i zagospodarowaniu przestrzennym. Opracowanie miejscowego planu wymagało przeprowadzenia strategicznej oceny oddziaływania na środowisko na podstawie art. 46 pkt 1 ustawy z dnia 3 października 2008 r. o udostępnianiu informacji o środowisku i jego ochronie, udziale społeczeństwa w ochronie środowiska oraz ocenach oddziaływania na środowisko (Dz. U. z 2017 r. poz. 1405 ze zm.).

Projekt planu miejscowego opracowano dla terenu, który dotychczas objęty jest planem miejscowym przyjętym uchwałą Nr XXI/133/2004 Rady Miejskiej w Wąbrzeźnie z dnia 24 czerwca 2004 r. w sprawie miejscowego planu zagospodarowania przestrzennego miasta Wąbrzeźna (Dz. Urz. Woj. Kuj. – Pom. Nr 96, poz. 1675), zmienionego Uchwałą nr VI/37/07 Rady Miejskiej w Wąbrzeźnie z dnia 21 marca 2007 r. zmieniającą uchwałę w sprawie miejscowego planu zagospodarowania przestrzennego miasta Wąbrzeźna (Dz. Urz. Woj. Kuj. – Pom. Nr 87, poz. 1367).

W obowiązującym planie teren objęty zmianą zlokalizowany jest w jednostkach planistycznych oznaczonych symbolami: A-39 MN/U, A-22M/U i KDD-42, na których przewiduje się lokalizację zabudowy mieszkaniowej jednorodzinnej, zabudowy pensjonatowej, zabudowy wielorodzinnej niskiej intensywności, usług nieuciążliwych oraz drogi publicznej klasy drogi dojazdowej.

Zmiana planu jest wynikiem uwzględnienia wniosku Wójta Gminy Wąbrzeźno o zmianę dotychczasowego przeznaczenia terenu w planie, na którym zamierza podjąć działania inwestycyjne, a obowiązujące zapisy wykluczają lub ograniczają w sposób istotny realizację tych działań.

Procedurę sporządzenia planu Burmistrz Wąbrzeźna rozpoczął na podstawie uchwały Nr XLII/310/14 z dnia 17 września 2014 r. w sprawie przystąpienia do sporządzenia zmiany miejscowego planu zagospodarowania przestrzennego miasta Wąbrzeźna dla obszaru położonego przy ul. Mickiewicza w Wąbrzeźnie.

Projekt planu wraz z niezbędnymi dokumentami planistycznymi, w tym prognozą oddziaływania na środowisko oraz prognozą skutków finansowych, został opracowany zgodnie z obowiązującymi przepisami, w tym: ustawą o planowaniu i zagospodarowaniu przestrzennym (Dz. U. z 2017 r. poz. 1073 ze zm.), ustawą o udostępnianiu informacji o środowisku i jego ochronie, udziale społeczeństwa w ochronie środowiska oraz ocenach oddziaływania na środowisko (Dz. U. z 2017 r. poz. 1405 ze zm.), rozporządzeniem Ministra infrastruktury z dnia 26 sierpnia 2003 r. w sprawie wymaganego zakresu projektu miejscowego planu zagospodarowania przestrzennego (Dz. U. z 2003 r. Nr 164, poz. 1587) oraz ustawą o samorządzie gminnym (Dz. U. z 2015 r. poz. 994 ze zm). Projekt planu, uwzględnia złożone wnioski i uwagi oraz uzyskał wymagane uzgodnienia i opinie.

Uchwała spełnia wymogi wynikające z art. 1 ust. 2-4 ustawy o planowaniu i zagospodarowaniu przestrzennym uwzględniając odpowiednio dla poszczególnych terenów objętych zmianą: wymagania ładu przestrzennego, w tym urbanistyki i architektury, walory ekonomiczne i krajobrazowe, wymagania ochrony środowiska, w tym gospodarowania wodami i ochrony gruntów rolnych i leśnych, wymagania ochrony dziedzictwa kulturowego i zabytków oraz dóbr kultury współczesnej, wymagania ochrony zdrowia oraz bezpieczeństwa ludzi i mienia, a także potrzeby osób niepełnosprawnych, walory ekonomiczne przestrzeni, prawo własności, potrzeby obronności i bezpieczeństwa państwa, potrzeby interesu publicznego, potrzeby w zakresie rozwoju infrastruktury technicznej, w szczególności sieci szerokopasmowych. Zapewniono udział społeczeństwa w pracach nad projektem planu, w tym przy użyciu środków komunikacji elektronicznej. Zachowano jawność i przejrzystość procedur planistycznych. Analiza sporządzonego opracowania ekofizjograficznego wraz z



wnioskami od instytucji stały się podstawą do sporządzenia projektu planu. Przeanalizowano i uwzględniono również potrzebę zapewnienia odpowiedniej ilości i jakości wody do celów zaopatrzenia ludności.

Ustalając przeznaczenie lub zmieniając potencjalny sposób zagospodarowania i korzystania z terenów objętych projektem planu, uwzględniono interes publiczny i prywatny wyrażony we wnioskach, które zostały złożone do projektu planu w ramach prowadzonej procedury.

Uwag do wyłożonego do publicznego wglądu projektu planu nie złożono. Uwzględniono wnioski wynikające z analiz ekonomicznych, środowiskowych i społecznych zawartych w opracowaniu ekofizjograficznym, prognozie oddziaływania na środowisko oraz prognozie skutków finansowych.

Projekt planu nie wyznacza nowych terenów pod zabudowę, zmienia wyłącznie w niewielkim zakresie przeznaczenia podstawowe i dopuszczalne oraz parametry zabudowy na terenach wyznaczonych pod zabudowę w obowiązującym planie zagospodarowania przestrzennego. Obszar objęty planem znajduje się w obszarze o w pełni wykształconej zwartej strukturze funkcjonalno-przestrzennej. Zmiana w istniejącym układzie komunikacyjnym zmierza do poprawy bezpieczeństwa na terenie publicznym oraz ułatwia bezpieczne przemieszczanie się pieszych i rowerzystów. Ewentualna potrzeba zaopatrzenia terenu w infrastrukturę techniczną będzie opierała się głównie na indywidualnej rozbudowie istniejących przyłączy wodociągowych i kanalizacyjnych nie obciążając budżetu gminy w tym zakresie.

Stwierdza się zgodność z wynikami „Analizy zmian w zagospodarowaniu przestrzennym Gminy Miasto Wąbrzeźno” wykonanej w styczniu 2016 r., o której mowa w art. 32 ust. 1 ustawy o planowaniu i zagospodarowaniu przestrzennym, stanowiącej załącznik do uchwały Rady Miasta Wąbrzeźno Nr XVII/87/16 z dnia 24 lutego 2016 r. w sprawie aktualności studium uwarunkowań i kierunków zagospodarowania przestrzennego oraz planów zagospodarowania przestrzennego Gminy Miasto Wąbrzeźno.

Wpływ na finanse publiczne, w tym budżet gminy, został przeanalizowany w opracowanej prognozie skutków finansowych ustaleń zmiany miejscowego planu zagospodarowania przestrzennego miasta. Określono w niej szacunkowe wpływy na dochody własne gminy i wydatki gminy, w tym na wpływy z podatku od nieruchomości gminy, opłaty i odszkodowania oraz na wydatki związane z realizacją inwestycji z zakresu infrastruktury technicznej należących do zadań własnych gminy.

Wiceprzewodniczący Rady

**Józef Krawczyk**